


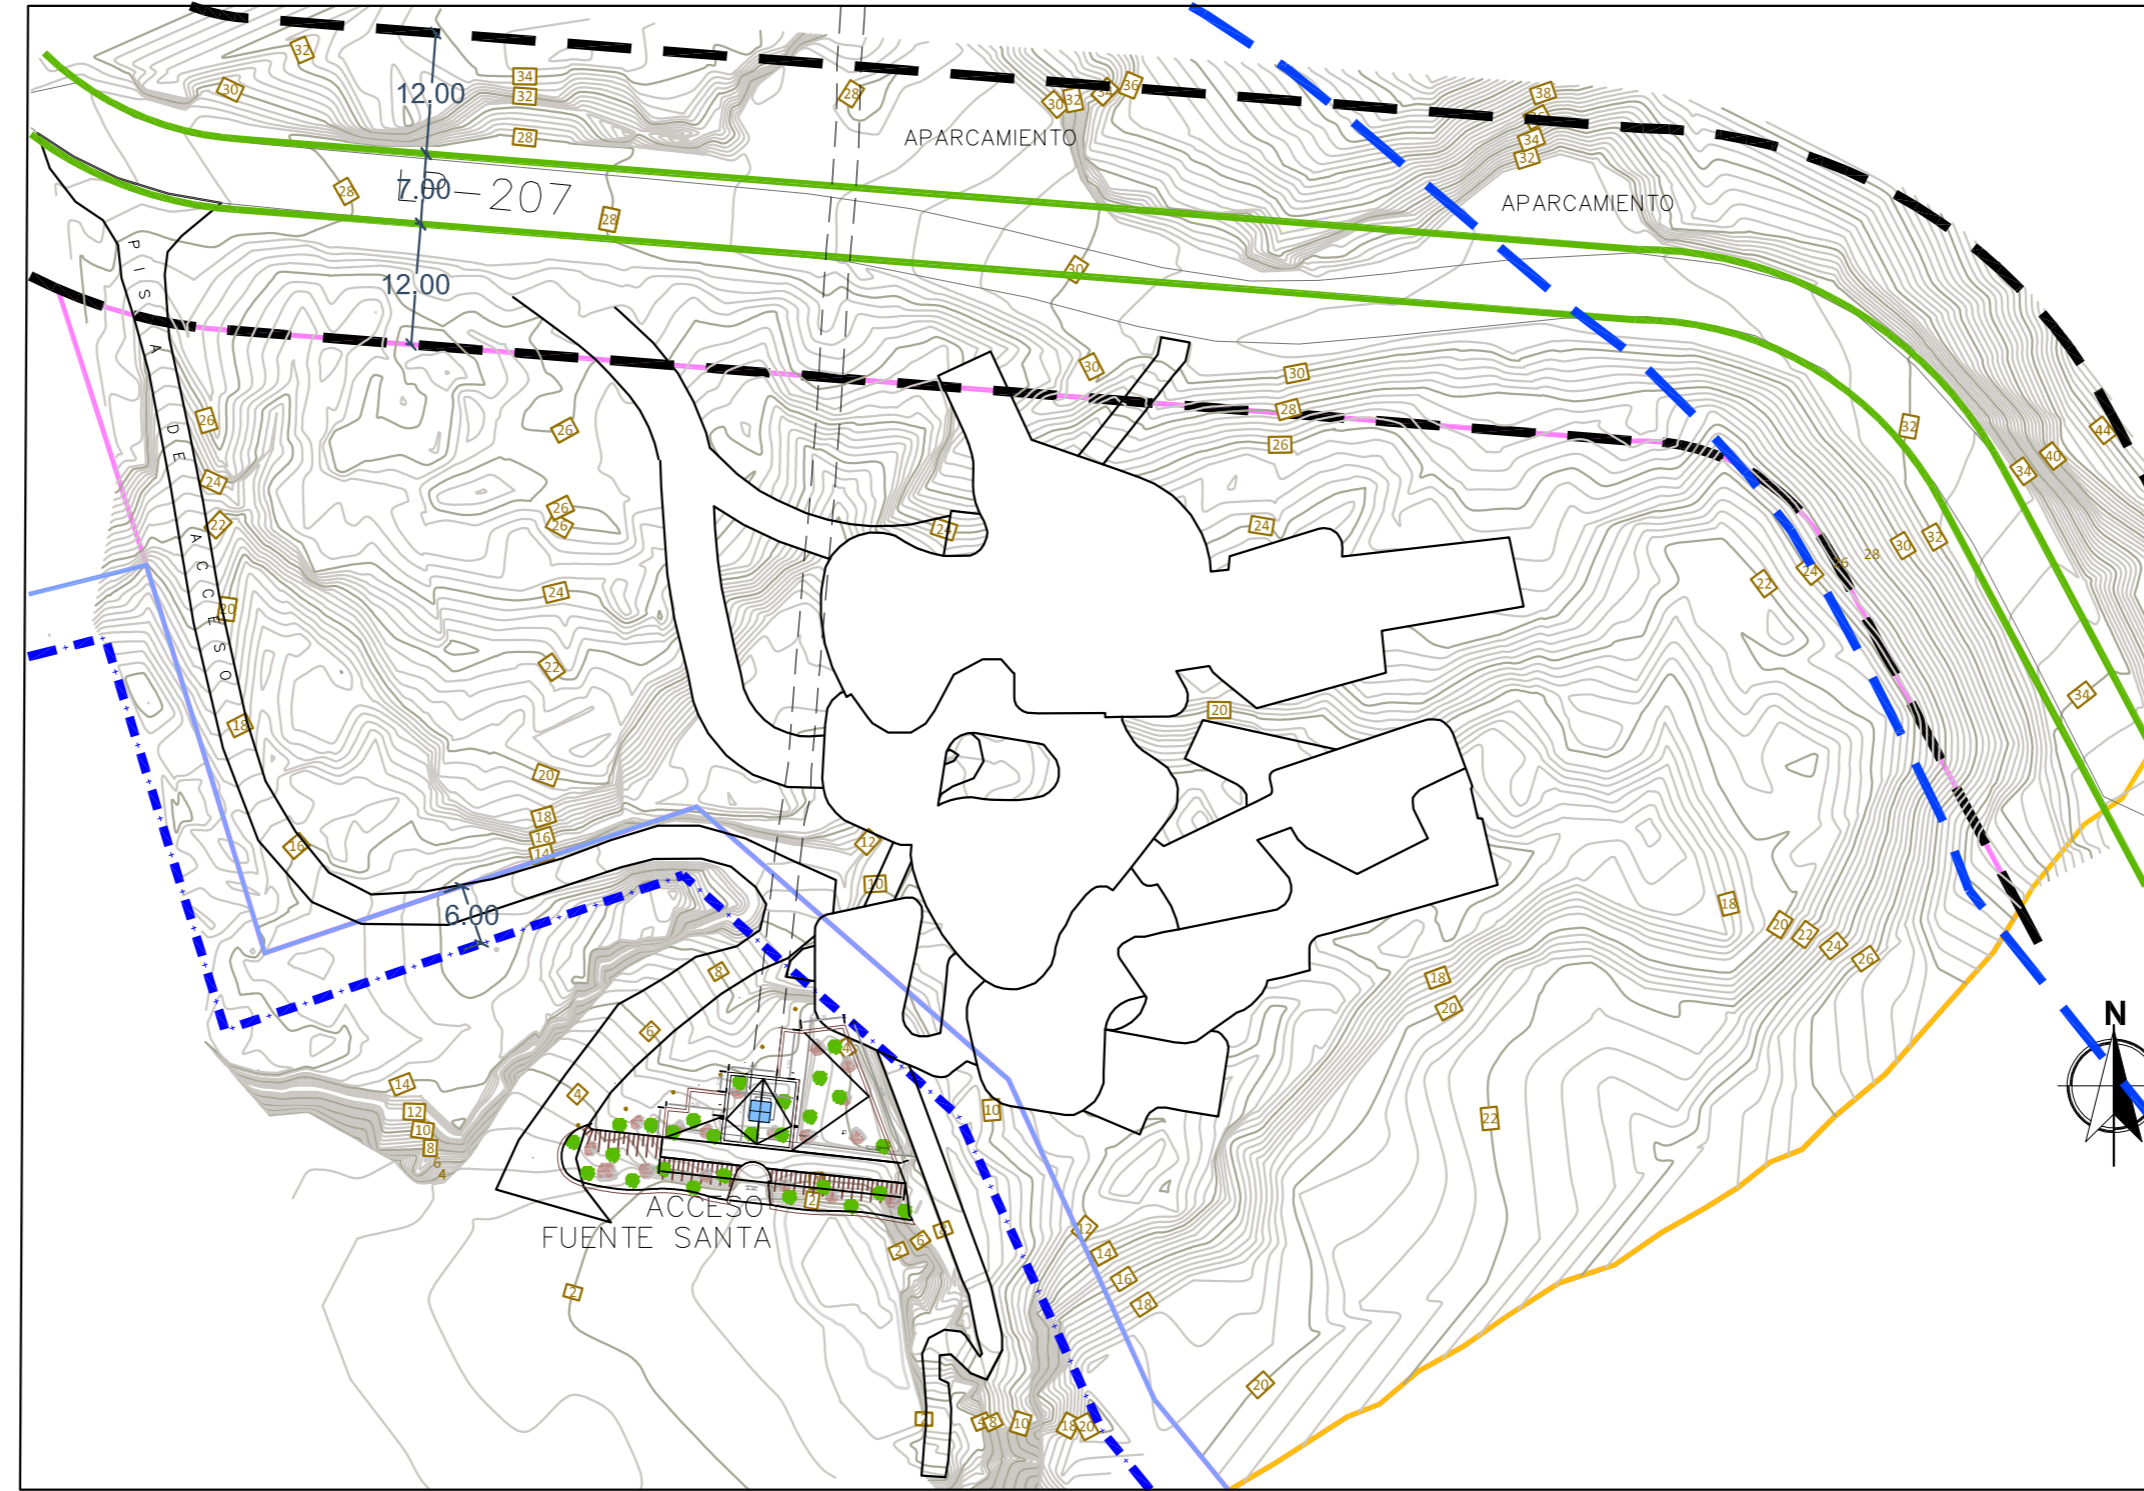


ALTERNATIVA 1

PLANTA DE CUBIERTA





PLANTA DE PARKING BAJO VIA LP207

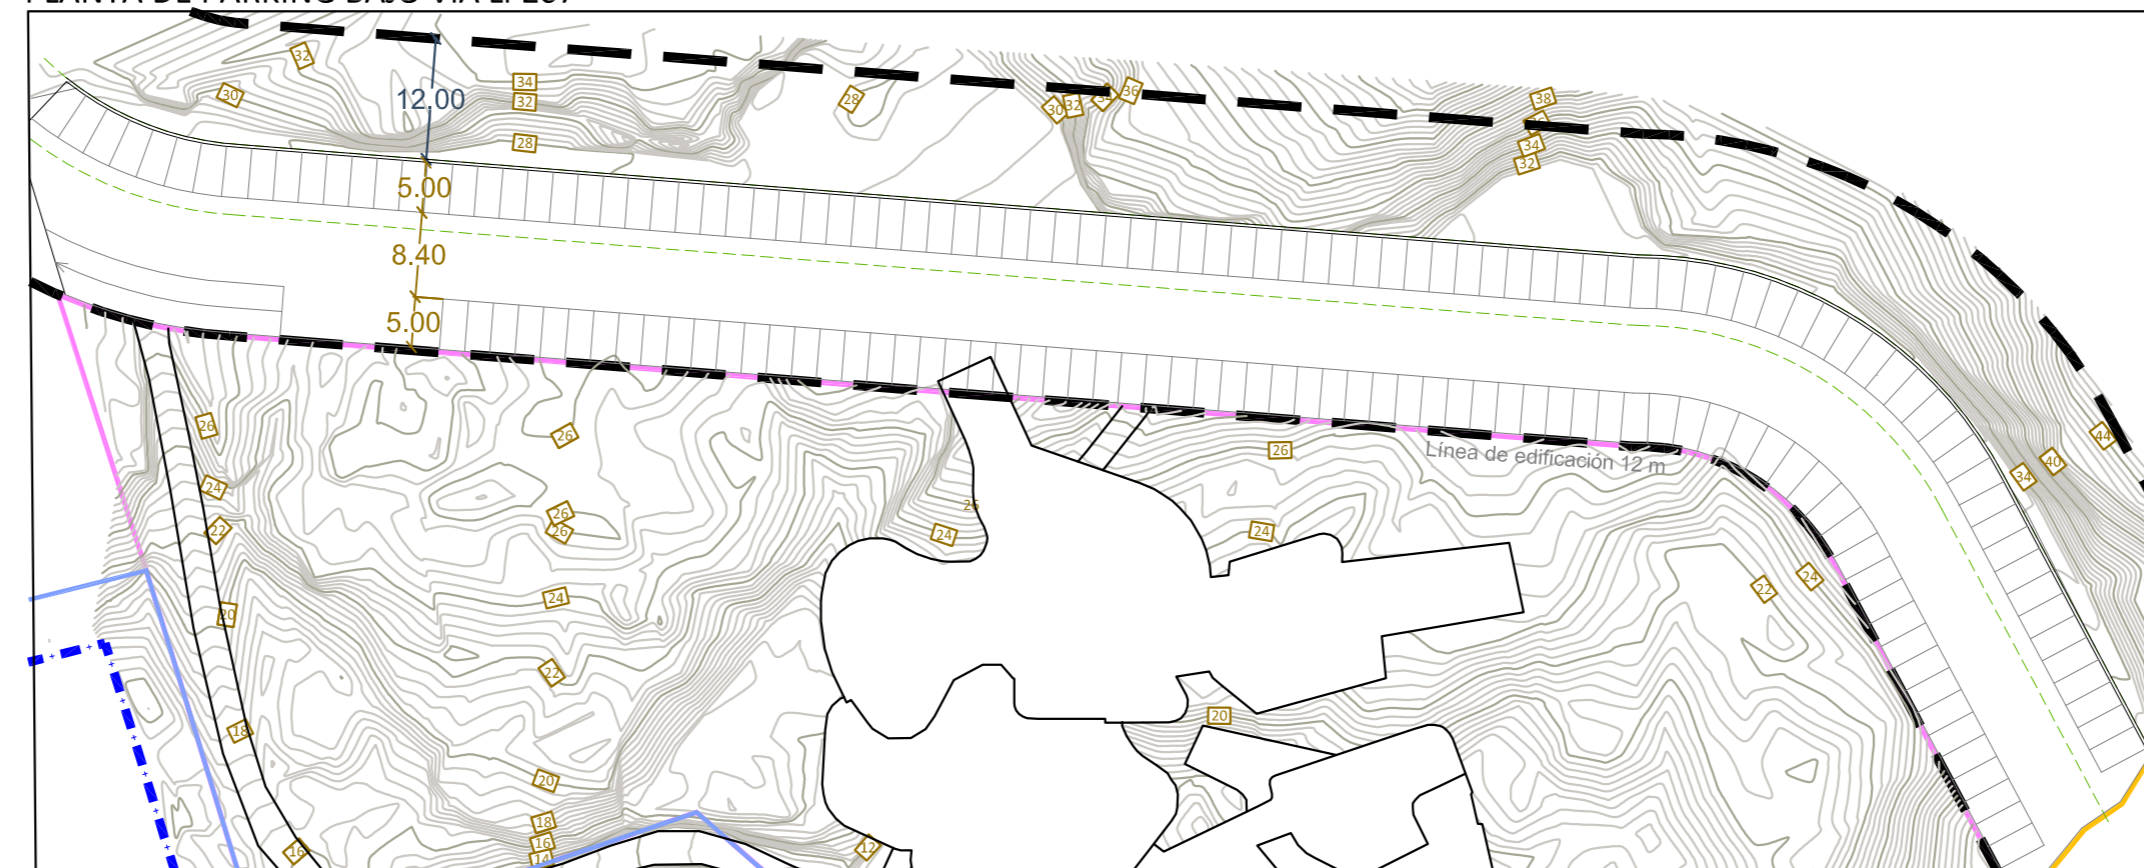


	OCUPACIÓN	S. CONSTRUIDA	PLANTAS	ALTURA	PLAZAS DE APARCAMIENTO	AFECCIONES
ALTERNATIVA 1	2.900 m ²	2.569 m ² + 1.000 m ²	2 plantas escalonadas	8 metros a la rasante natural del terreno	162 plazas (LP207) + 27 plazas (Edificio)	Si, Servidumbre de tránsito

- LINEA DE DESLINDE MARÍTIMO TERRESTRE
- SERVIDUMBRE DE TRÁNSITO
- LINEA DE SERVIDUMBRE DE PROTECCIÓN
- HÁBITAT DE INTERÉS COMUNITARIO
- RECTIFICACIÓN CARRETERA LP - 207
- LINEA LÍMITE DE EDIFICACIÓN

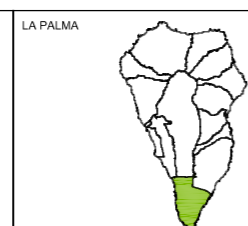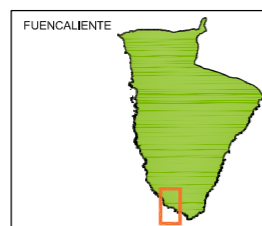

ESTUDIO AMBIENTAL ESTRATÉGICO REVISIÓN PARCIAL Nº2 DE LAS NORMAS DE CONSERVACIÓN MONUMENTO NATURAL DE LOS VOLCANES TENEGUÍA P-10


ARQUITECTO:
GABRIEL HENRIQUEZ PEREZ S.L.P.
AUTOR DEL ENCARGO:
EXCMO. CABILDO INSULAR DE LA PALMA
FECHA:
JULIO DE 2017

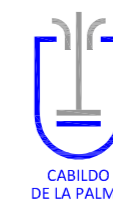

SITUACION:
FUENCALIENTE - LA PALMA
PLANO:
ALTERNATIVAS 1
ESCALA:
1/750

ALTERNATIVA 2

PLANTA DE CUBIERTA



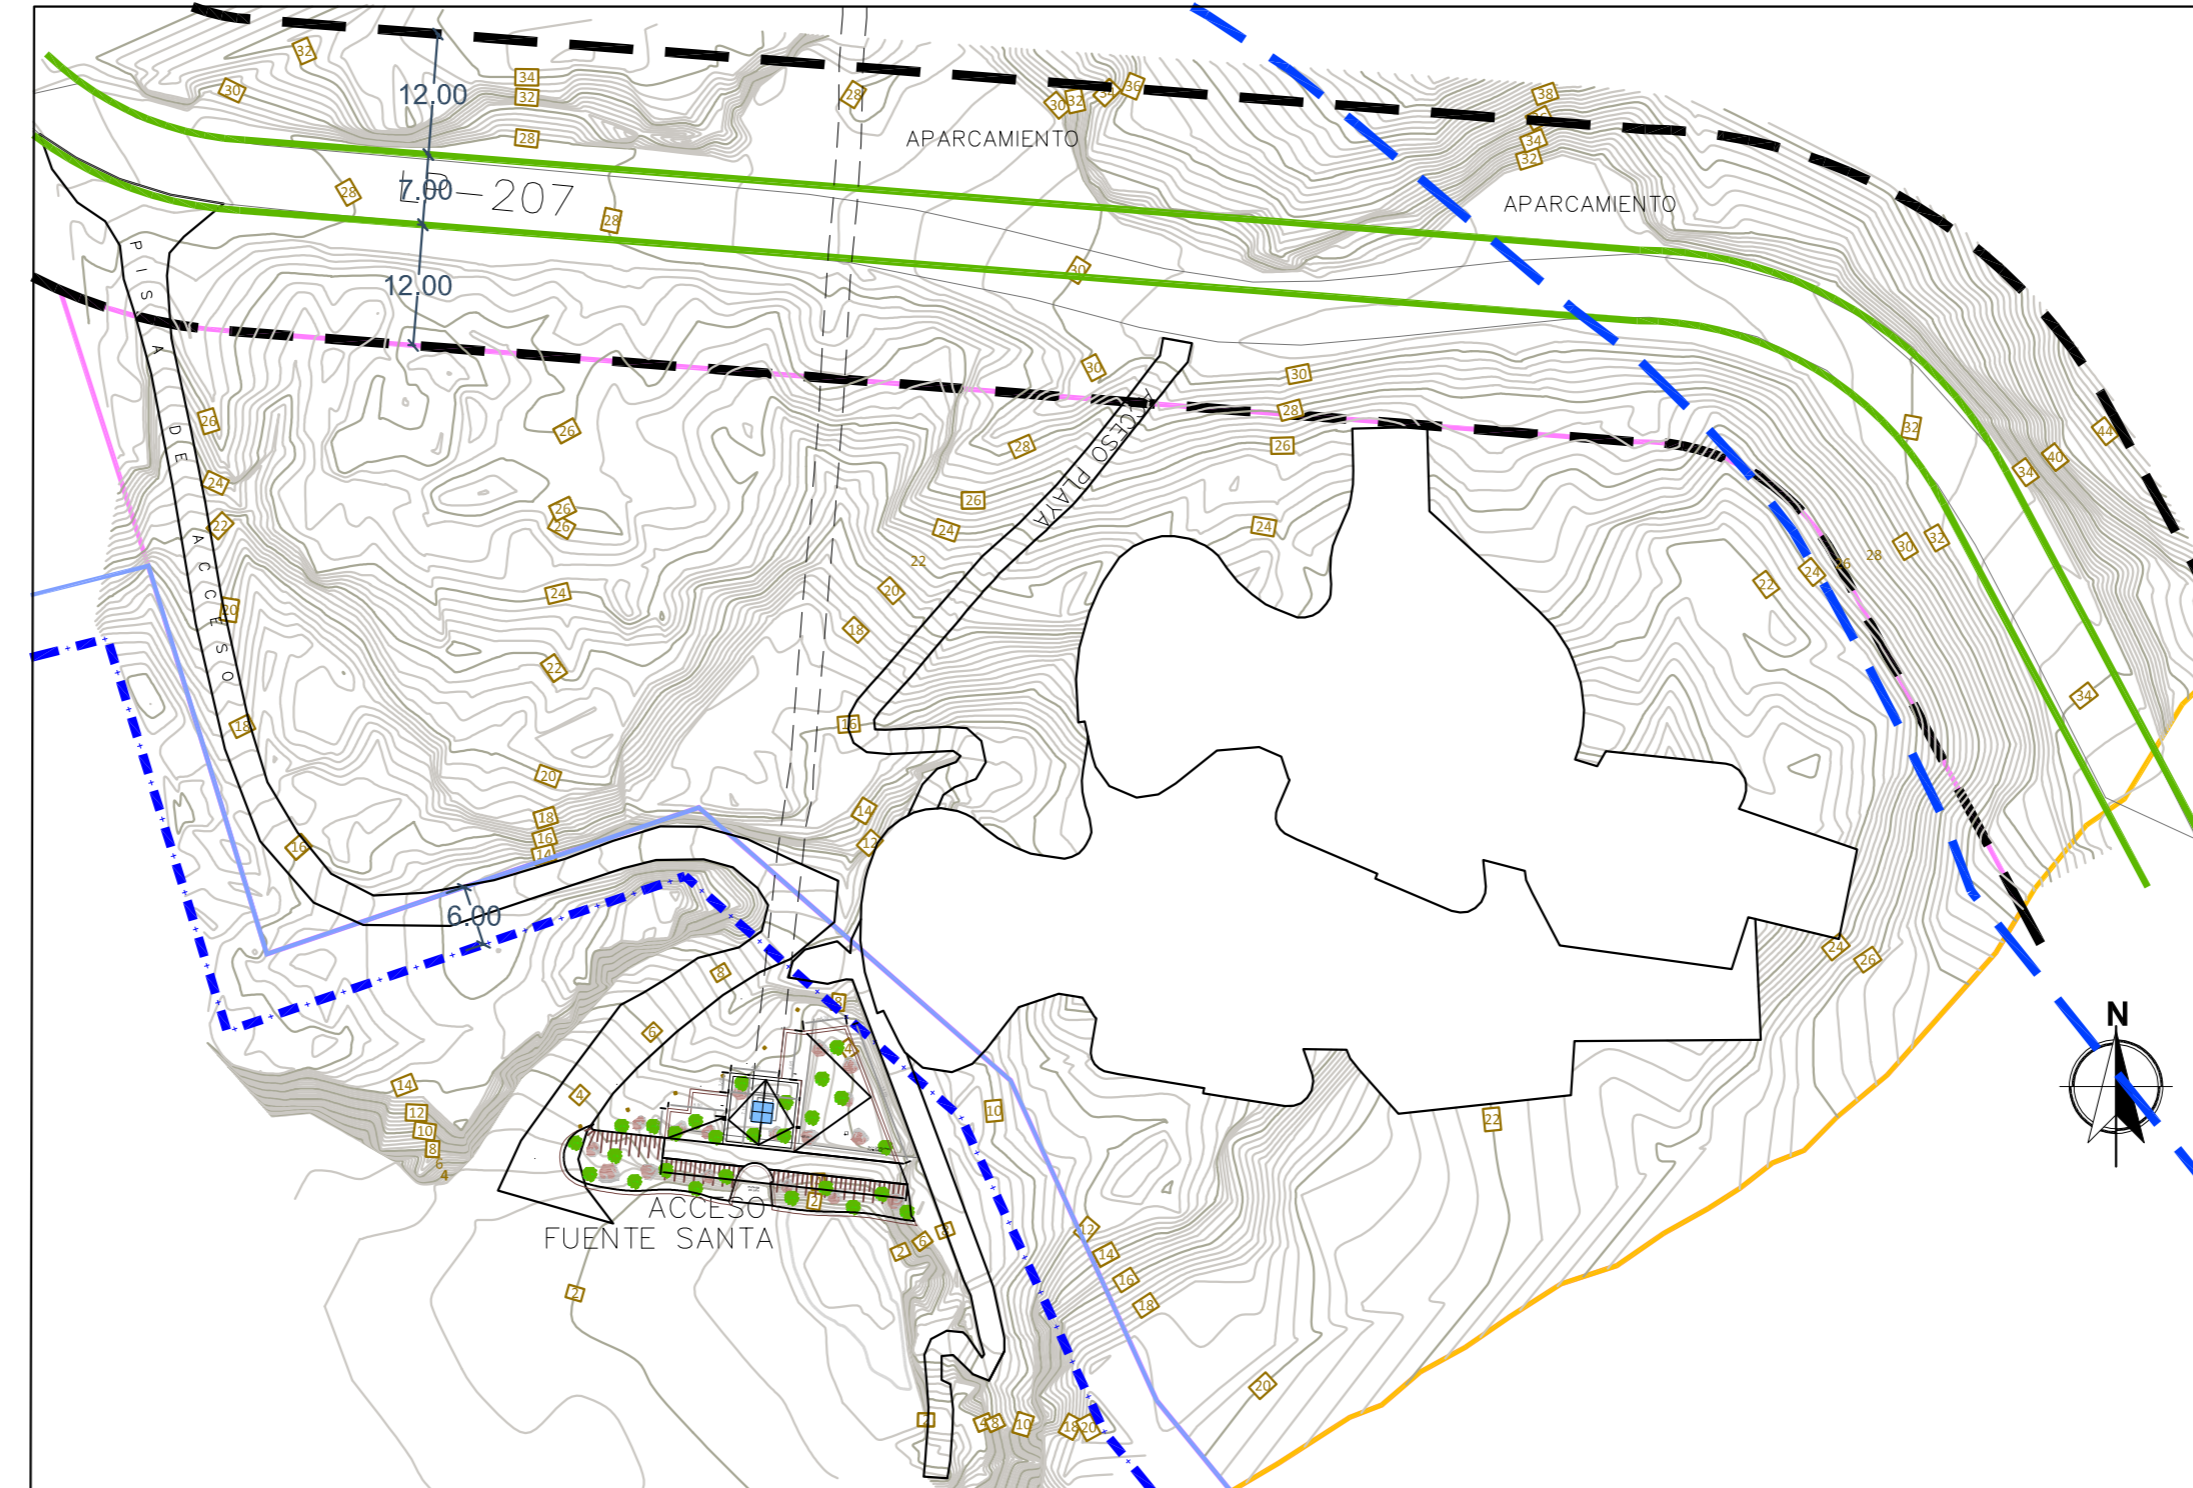


PLANTA DE PARKING BAJO VIA LP207




	OCUPACIÓN	S. CONSTRUIDA	PLANTAS	ALTURA	PLAZAS DE APARCAMIENTO	AFECCIONES
ALTERNATIVA 2	3.623 m ²	3.623 m ² + 1.000 m ²	2 plantas	8 metros a la rasante natural del terreno	317 plazas	Si, Servidumbre de transito

- LINEA DE DESLINDE MARÍTIMO TERRESTRE
- SERVIDUMBRE DE TRÁNSITO
- LINEA DE SERVIDUMBRE DE PROTECCIÓN
- HÁBITAT DE INTERÉS COMUNITARIO
- RECTIFICACIÓN CARRETERA LP - 207
- LINEA LÍMITE DE EDIFICACIÓN

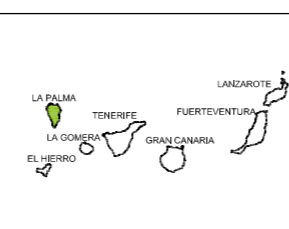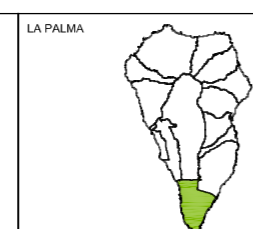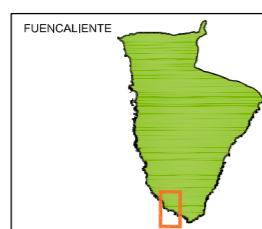

ESTUDIO AMBIENTAL ESTRATÉGICO REVISIÓN PARCIAL Nº2 DE LAS NORMAS DE CONSERVACIÓN MONUMENTO NATURAL DE LOS VOLCANES TENEGUÍA P-10


ARQUITECTO:
GABRIEL HENRIQUEZ PEREZ S.L.P.
AUTOR DEL ENCARGO:
EXCMO. CABILDO INSULAR DE LA PALMA
FECHA:
JULIO DE 2017

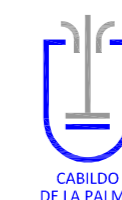


SITUACIÓN:
FUENCALIENTE - LA PALMA
PLANO:
ALTERNATIVAS 2
ESCALA:
1/750

ALTERNATIVA 3

PLANTA DE CUBIERTA



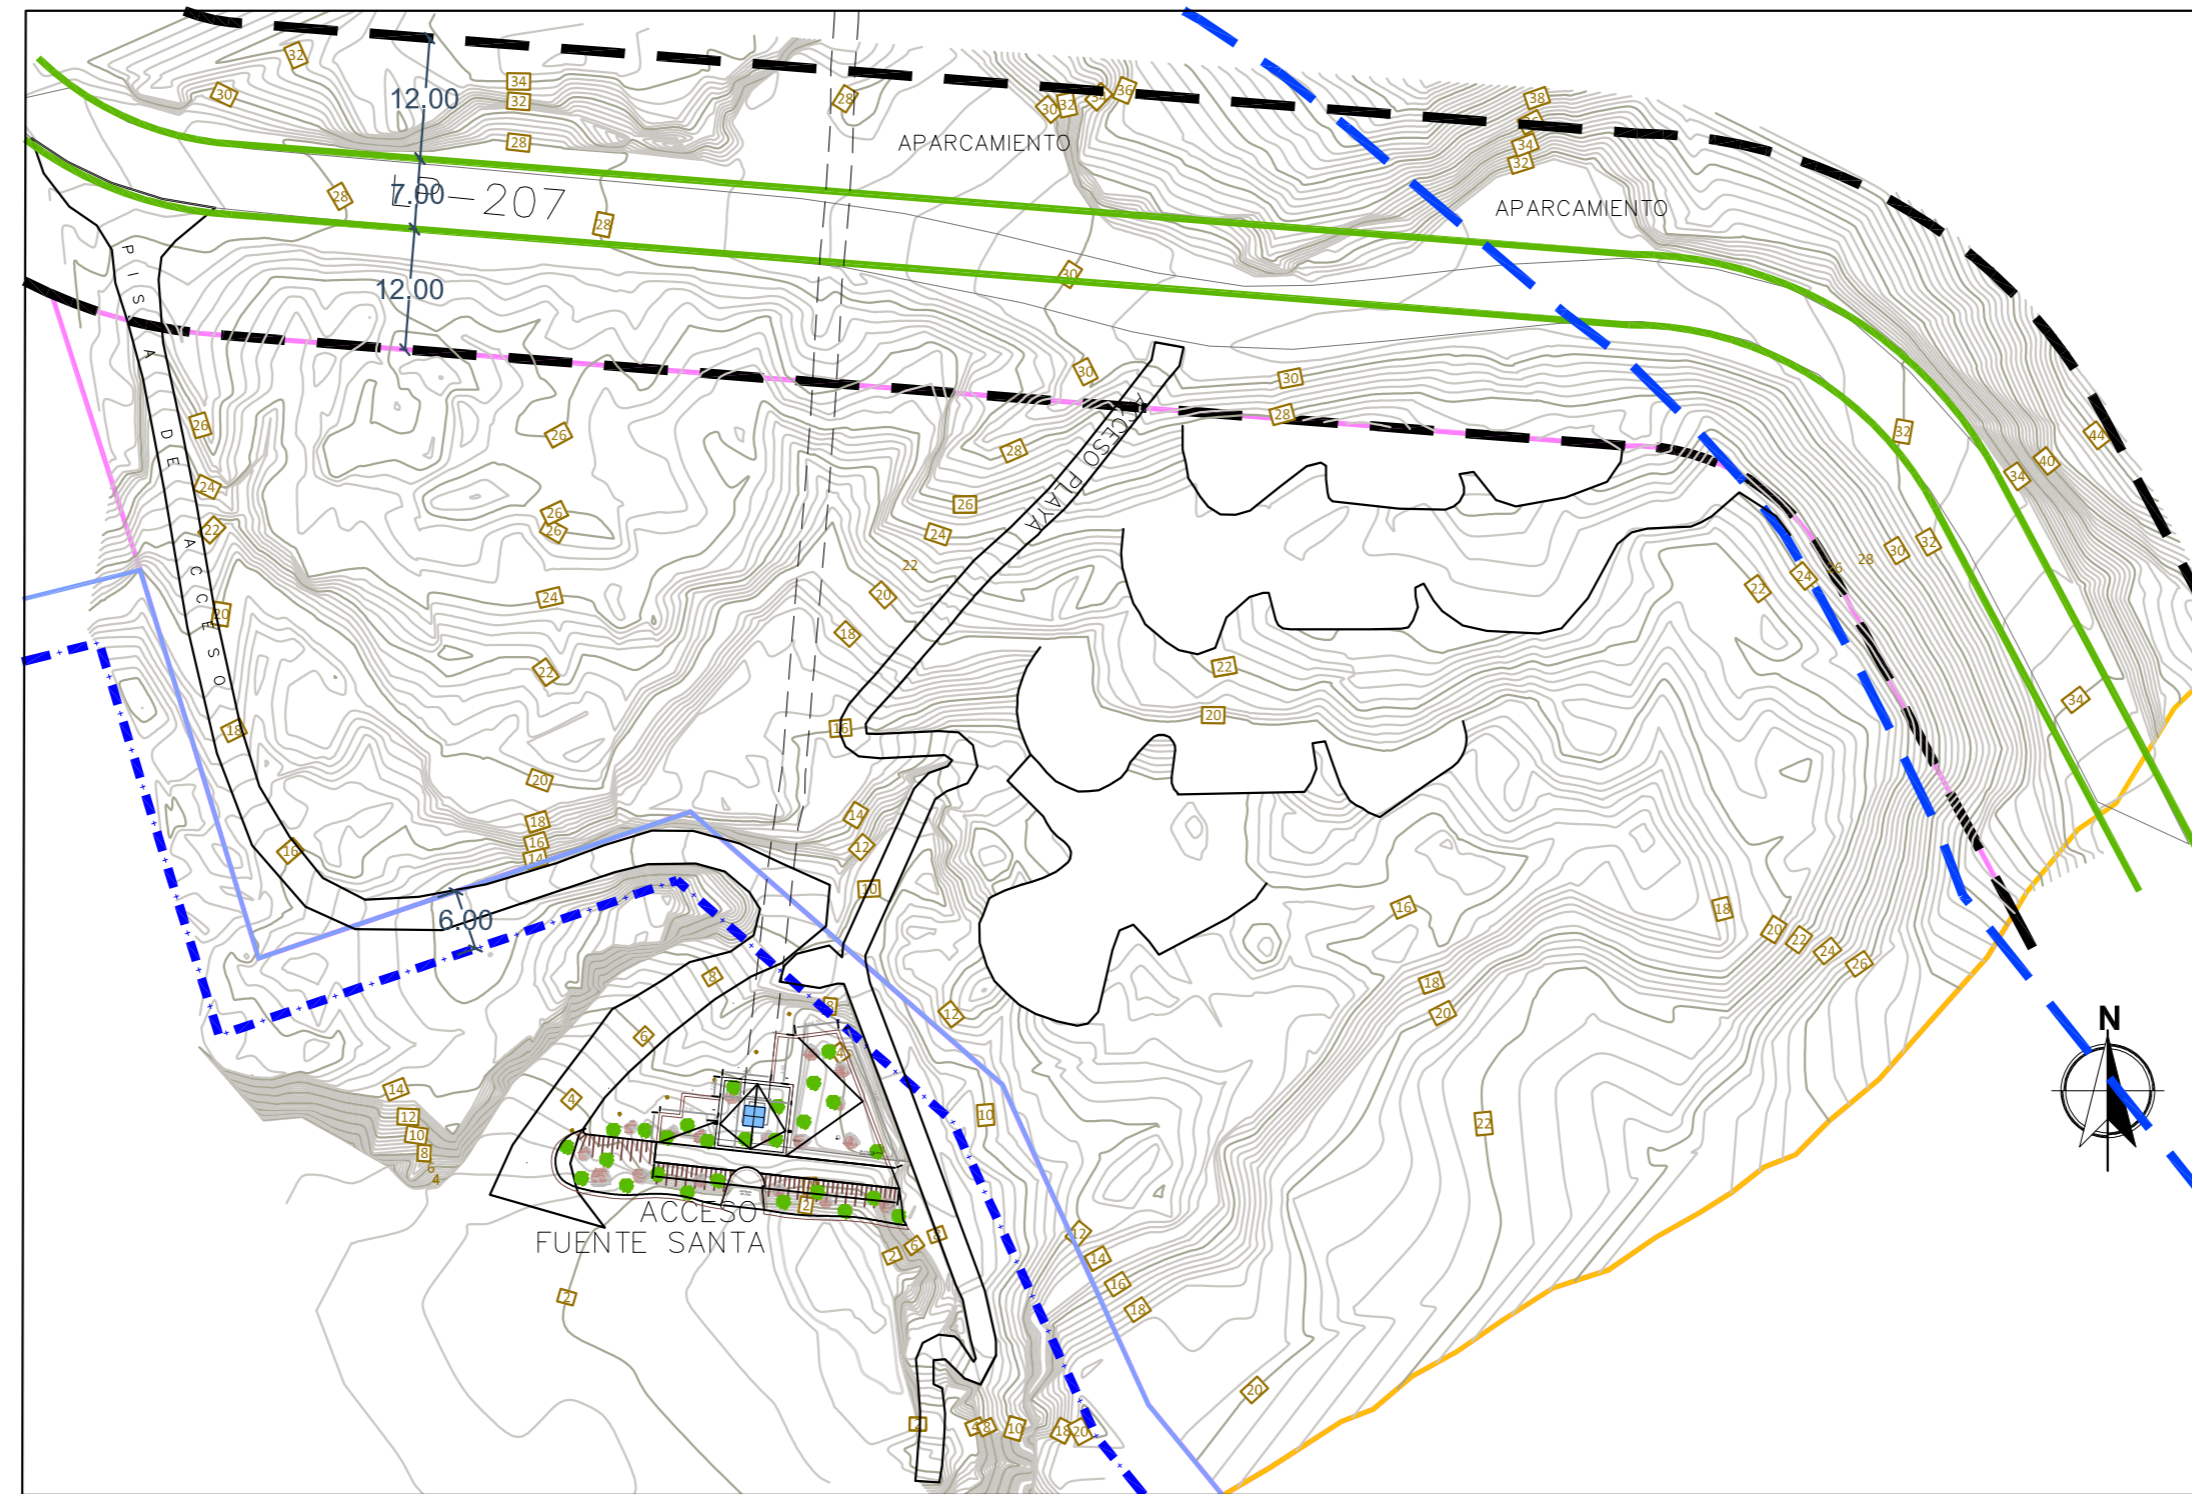


PLANTA DE PARKING BAJO VIA LP207

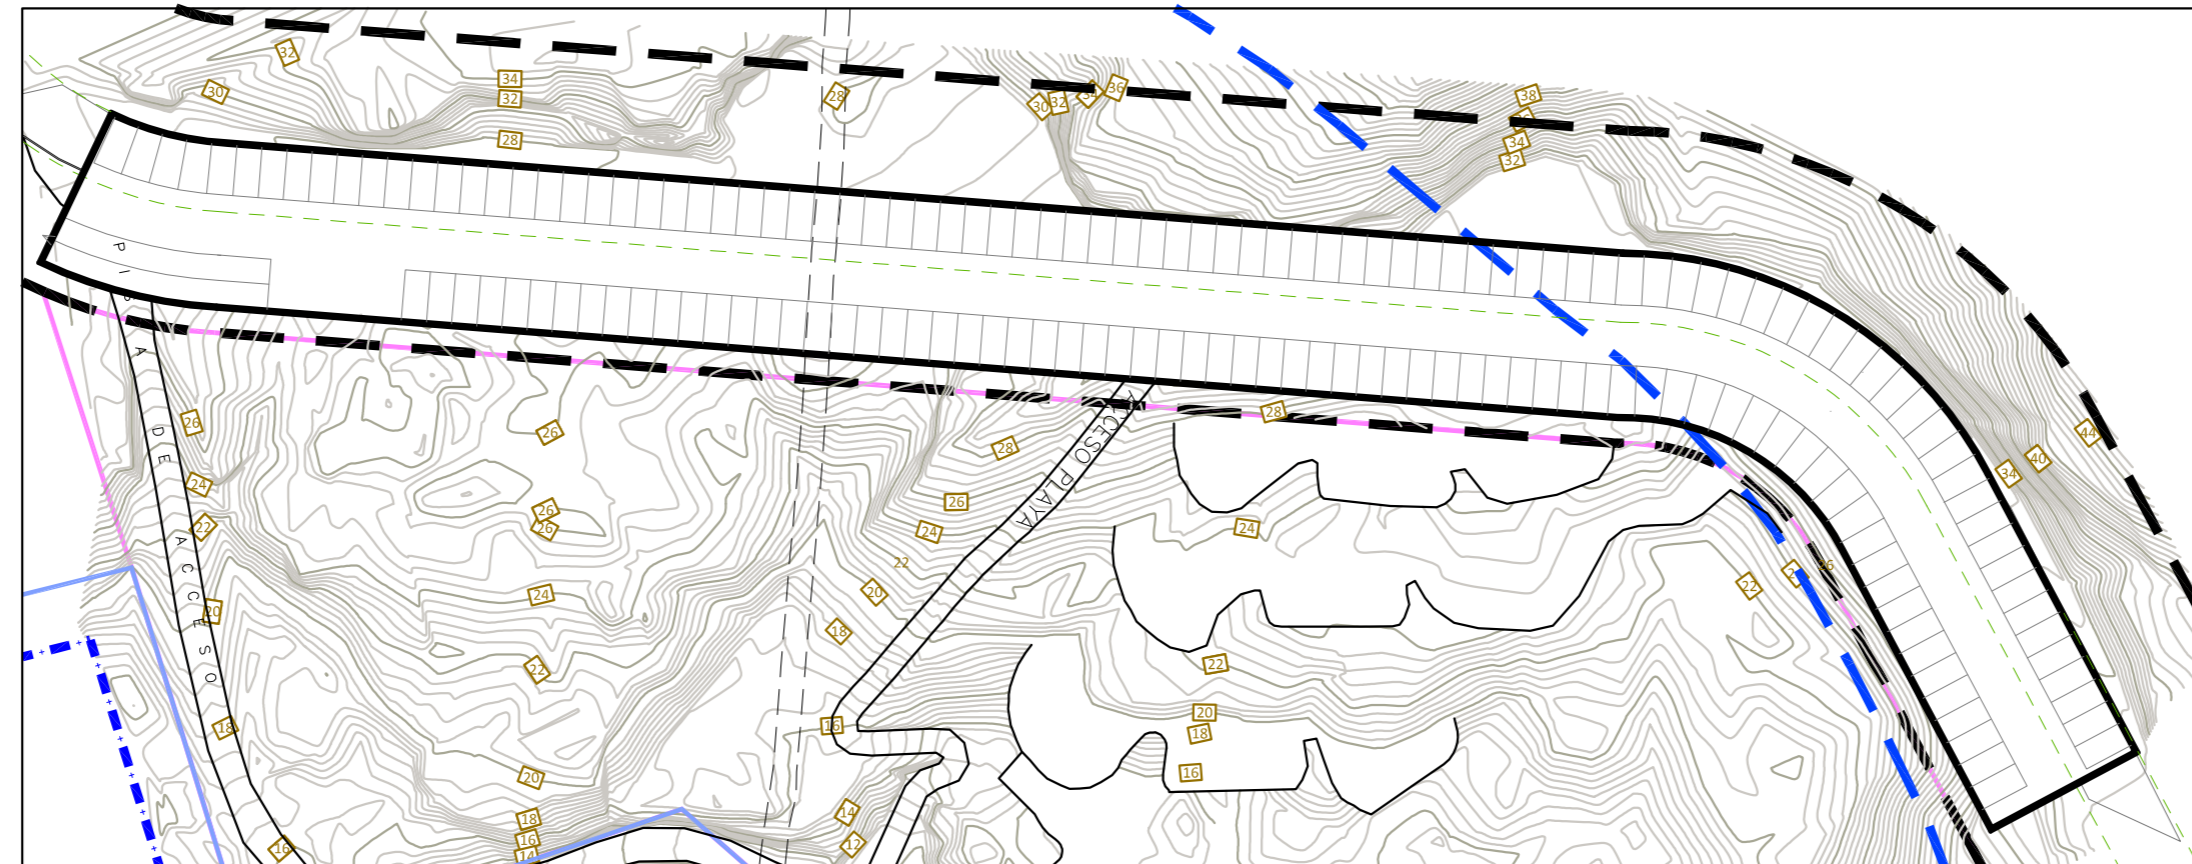


	OCUPACIÓN	S. CONSTRUIDA	PLANTAS	ALTURA	PLAZAS DE APARCAMIENTO	AFECCIONES
ALTERNATIVA 3	2.500 m ²	2.500 m ² + 1.000 m ²	2 plantas escalonadas	8 metros a la rasante natural del terreno	160 plazas (LP207) + 27 plazas (Edificio)	-

- LINEA DE DESLINDE MARÍTIMO TERRESTRE
- SERVIDUMBRE DE TRÁNSITO
- LINEA DE SERVIDUMBRE DE PROTECCIÓN
- HÁBITAT DE INTERÉS COMUNITARIO
- RECTIFICACIÓN CARRETERA LP - 207
- LINEA LÍMITE DE EDIFICACIÓN

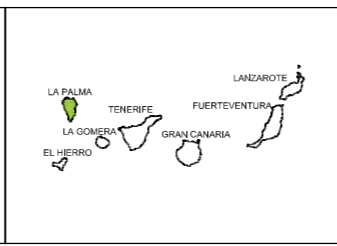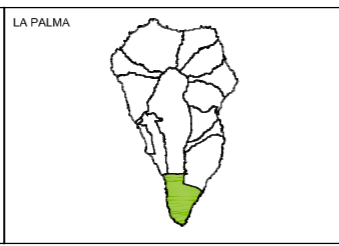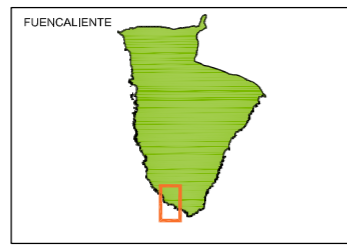

ESTUDIO AMBIENTAL ESTRATÉGICO
REVISIÓN PARCIAL Nº2 DE LAS NORMAS DE CONSERVACIÓN
MONUMENTO NATURAL DE LOS VOLCANES TENEGUÍA P-10

ARQUITECTO:
GABRIEL HENRIQUEZ PEREZ S.L.P.
 AUTOR DEL ENCARGO:
EXCMO. CABILDO INSULAR DE LA PALMA
 FECHA:
JULIO DE 2017



SITUACIÓN:
FUENCALIENTE - LA PALMA
 PLANO:
ALTERNATIVAS 3
 ESCALA:
1/750

PLANO:
17.4