
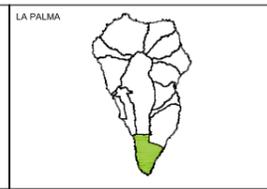


- ZONIFICACIÓN Y CATEGORIZACIÓN**
-  Suelo Rústico de Protección Costera (SRPL)
 - ZONA DE USO ESPECIAL**
 -  Suelo Rústico de Protección de Infraestructuras y Equipamientos (ZUE-SRPIE)
 - ZONA DE USO GENERAL**
 -  Suelo Rústico de Protección Paisajística (ZUG-SRPP)
 - ZONA DE USO MODERADO**
 -  Suelo Rústico de Protección Paisajística (ZUM-SRPP)

- DELIMITACIONES:**
-  Ámbito
 -  Límite del Término Municipal
 -  Deslinde del Dominio Público Marítimo Terrestre
 -  Límite de la Servidumbre de Protección de Costas
 -  Servidumbre de Tránsito



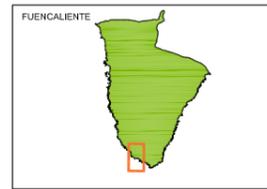


**ESTUDIO AMBIENTAL ESTRATÉGICO:
DOCUMENTO DE APROBACIÓN INICIAL DE LA REVISIÓN PARCIAL Nº1 DE
LAS NORMAS DE CONSERVACIÓN DEL MONUMENTO NATURAL DE LOS
VOLCANES DE TENEGUÍA P-10. (MODIFICACIÓN SUSTANCIAL)**

ARQUITECTO:
GABRIEL HENRIQUEZ PEREZ S.L.P.
AUTOR DEL ENCARGO:
EXCMO. CABILDO INSULAR DE LA PALMA
FECHA:
JULIO DE 2018



SITUACIÓN:
FUENCALIENTE - LA PALMA
PLANO DE ORDENACIÓN:
ALTERNATIVA 1: No aplicación de la Revisión Parcial propuesta.
ESCALA:
1/5.000
PLANO:
17,1

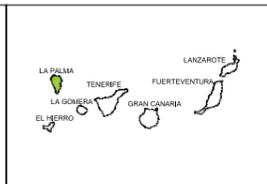
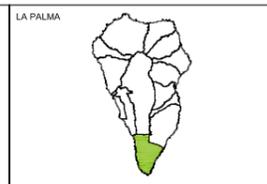
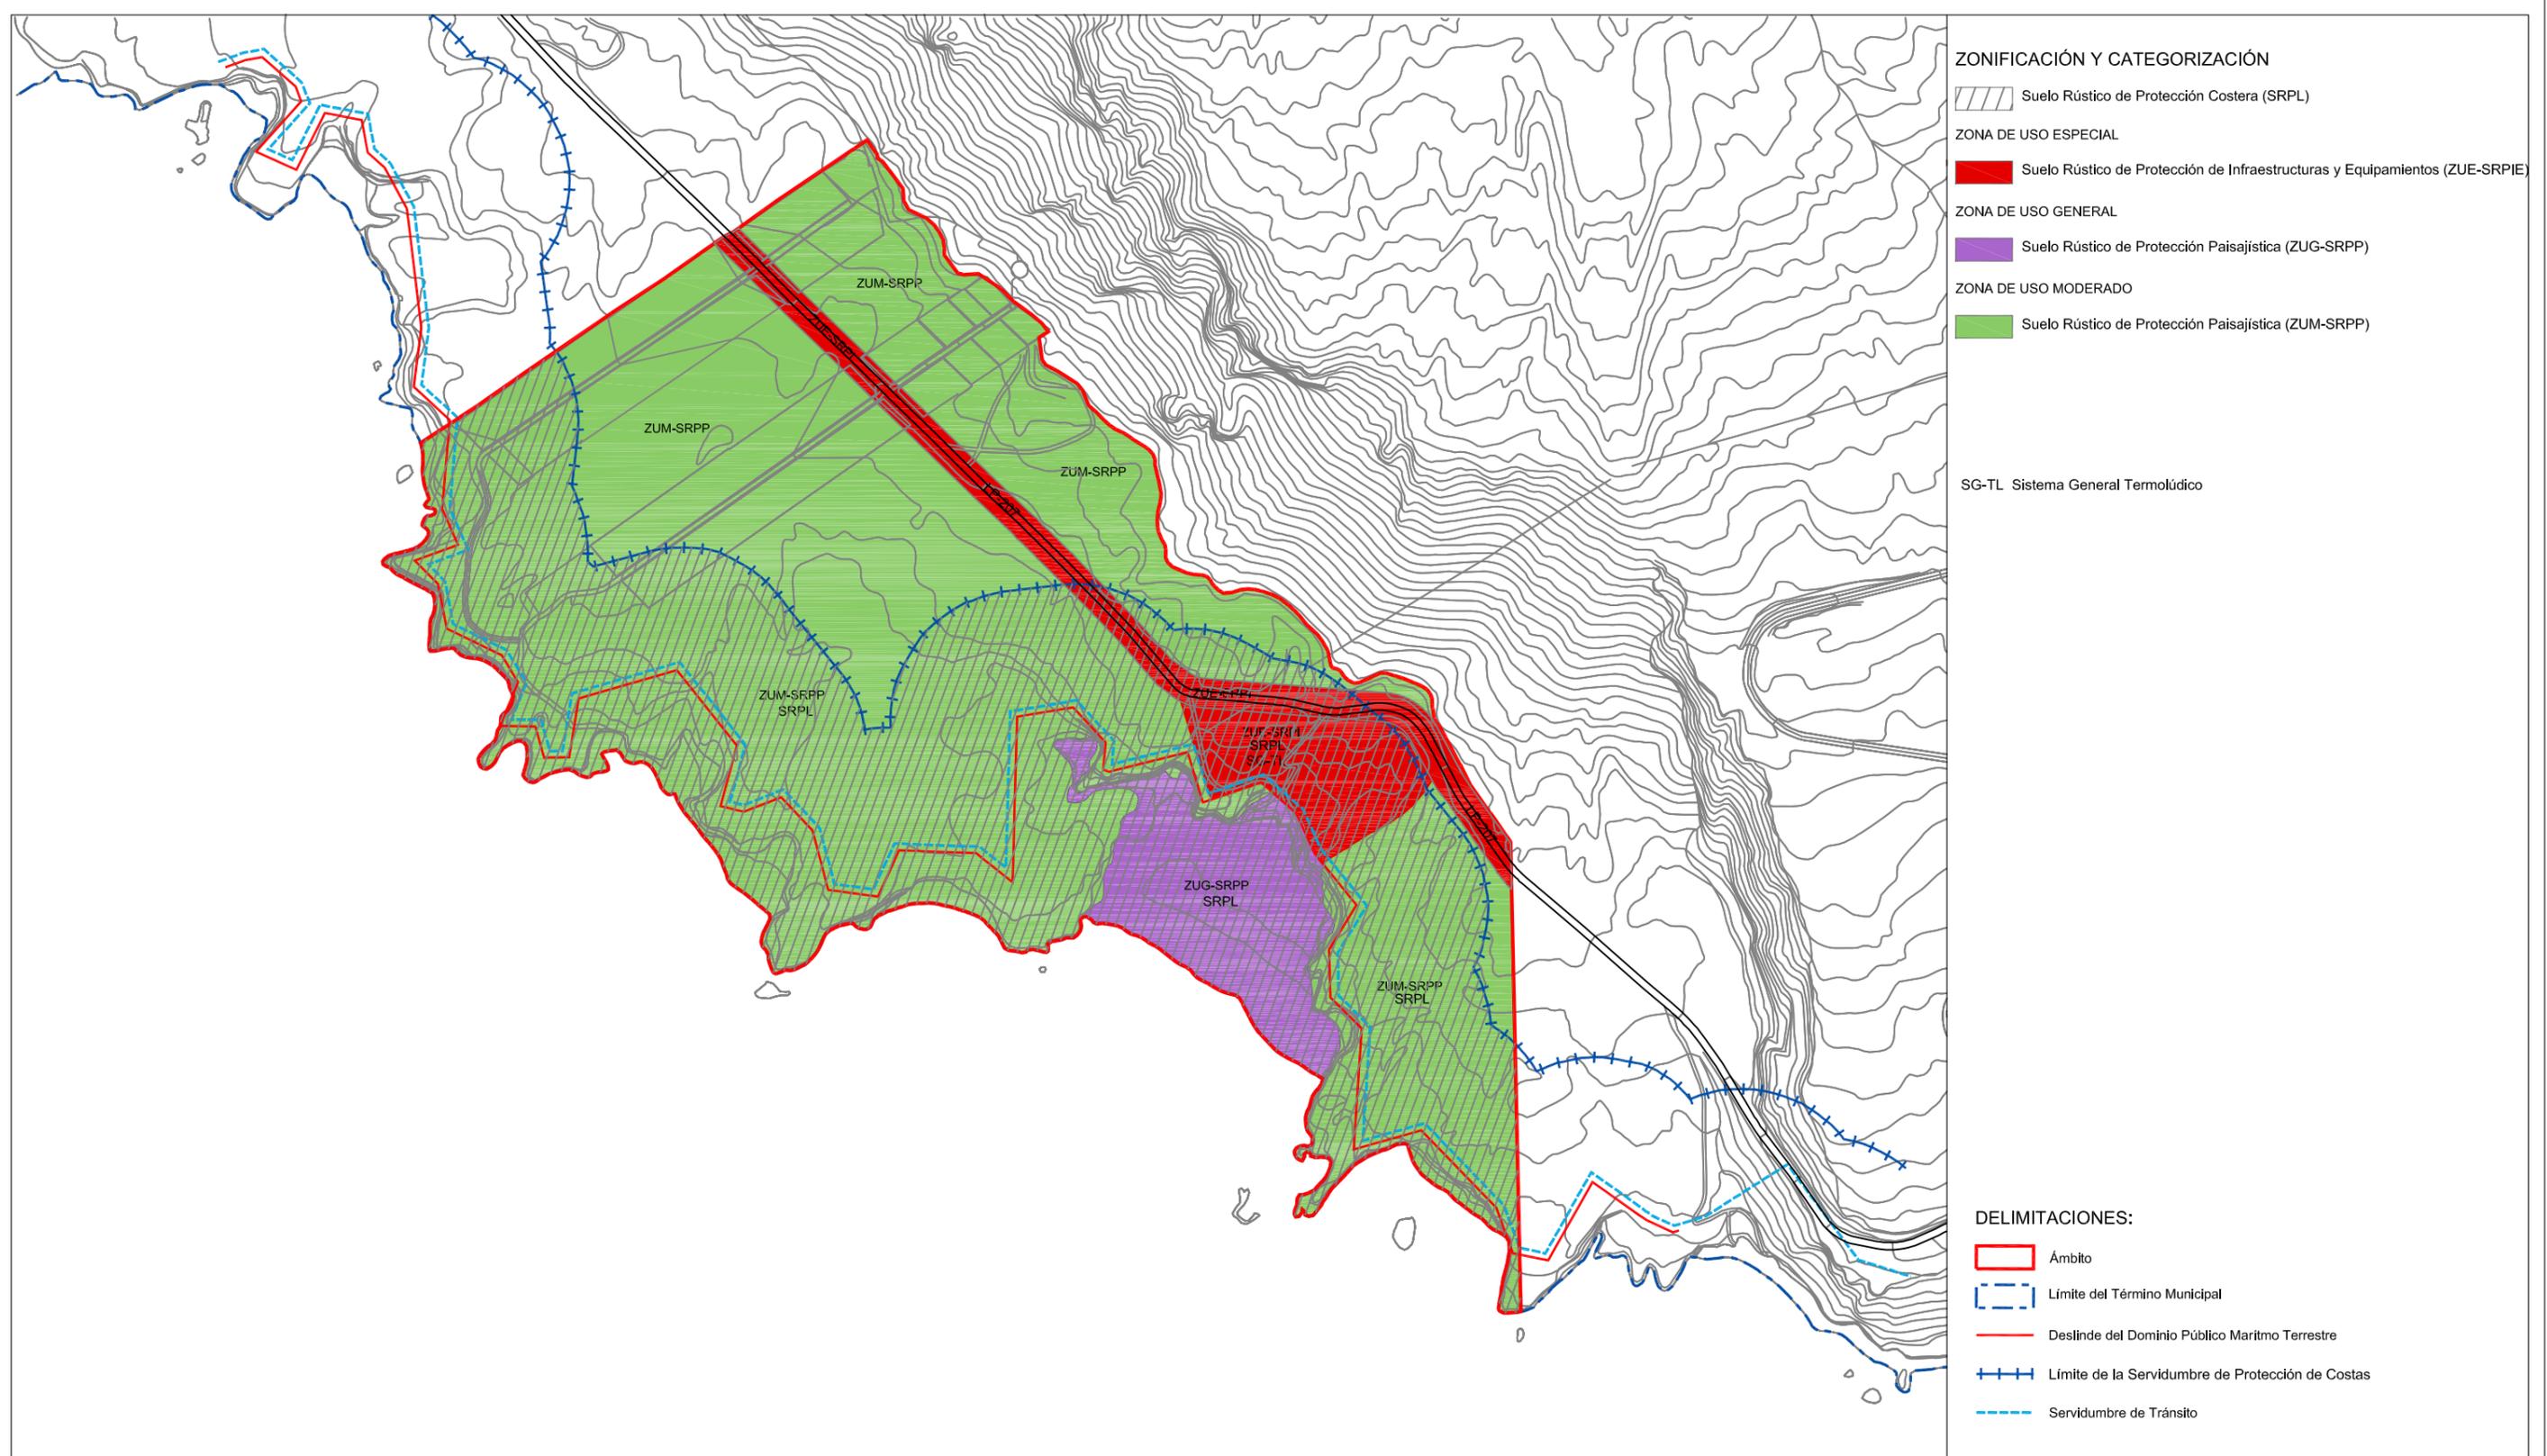


**ESTUDIO AMBIENTAL ESTRATÉGICO:
DOCUMENTO DE APROBACIÓN INICIAL DE LA REVISIÓN PARCIAL Nº1 DE
LAS NORMAS DE CONSERVACIÓN DEL MONUMENTO NATURAL DE LOS
VOLCANES DE TENEGUÍA P-10. (MODIFICACIÓN SUSTANCIAL)**

ARQUITECTO:
GABRIEL HENRIQUEZ PEREZ S.L.P.
AUTOR DEL ENCARGO:
EXCMO. CABILDO INSULAR DE LA PALMA
FECHA:
JULIO DE 2018



SITUACIÓN:
FUENCALIENTE - LA PALMA
PLANO DE ORDENACIÓN:
ALTERNATIVA 2: Ordenación referida únicamente al establecimiento de las condiciones de ordenación suficientes para la implantación del Bañeario.
ESCALA:
1/5.000
PLANO:
17.2

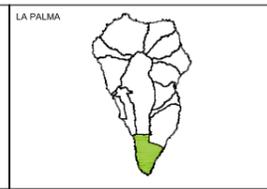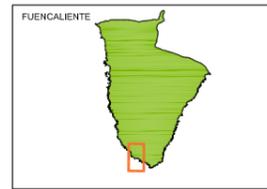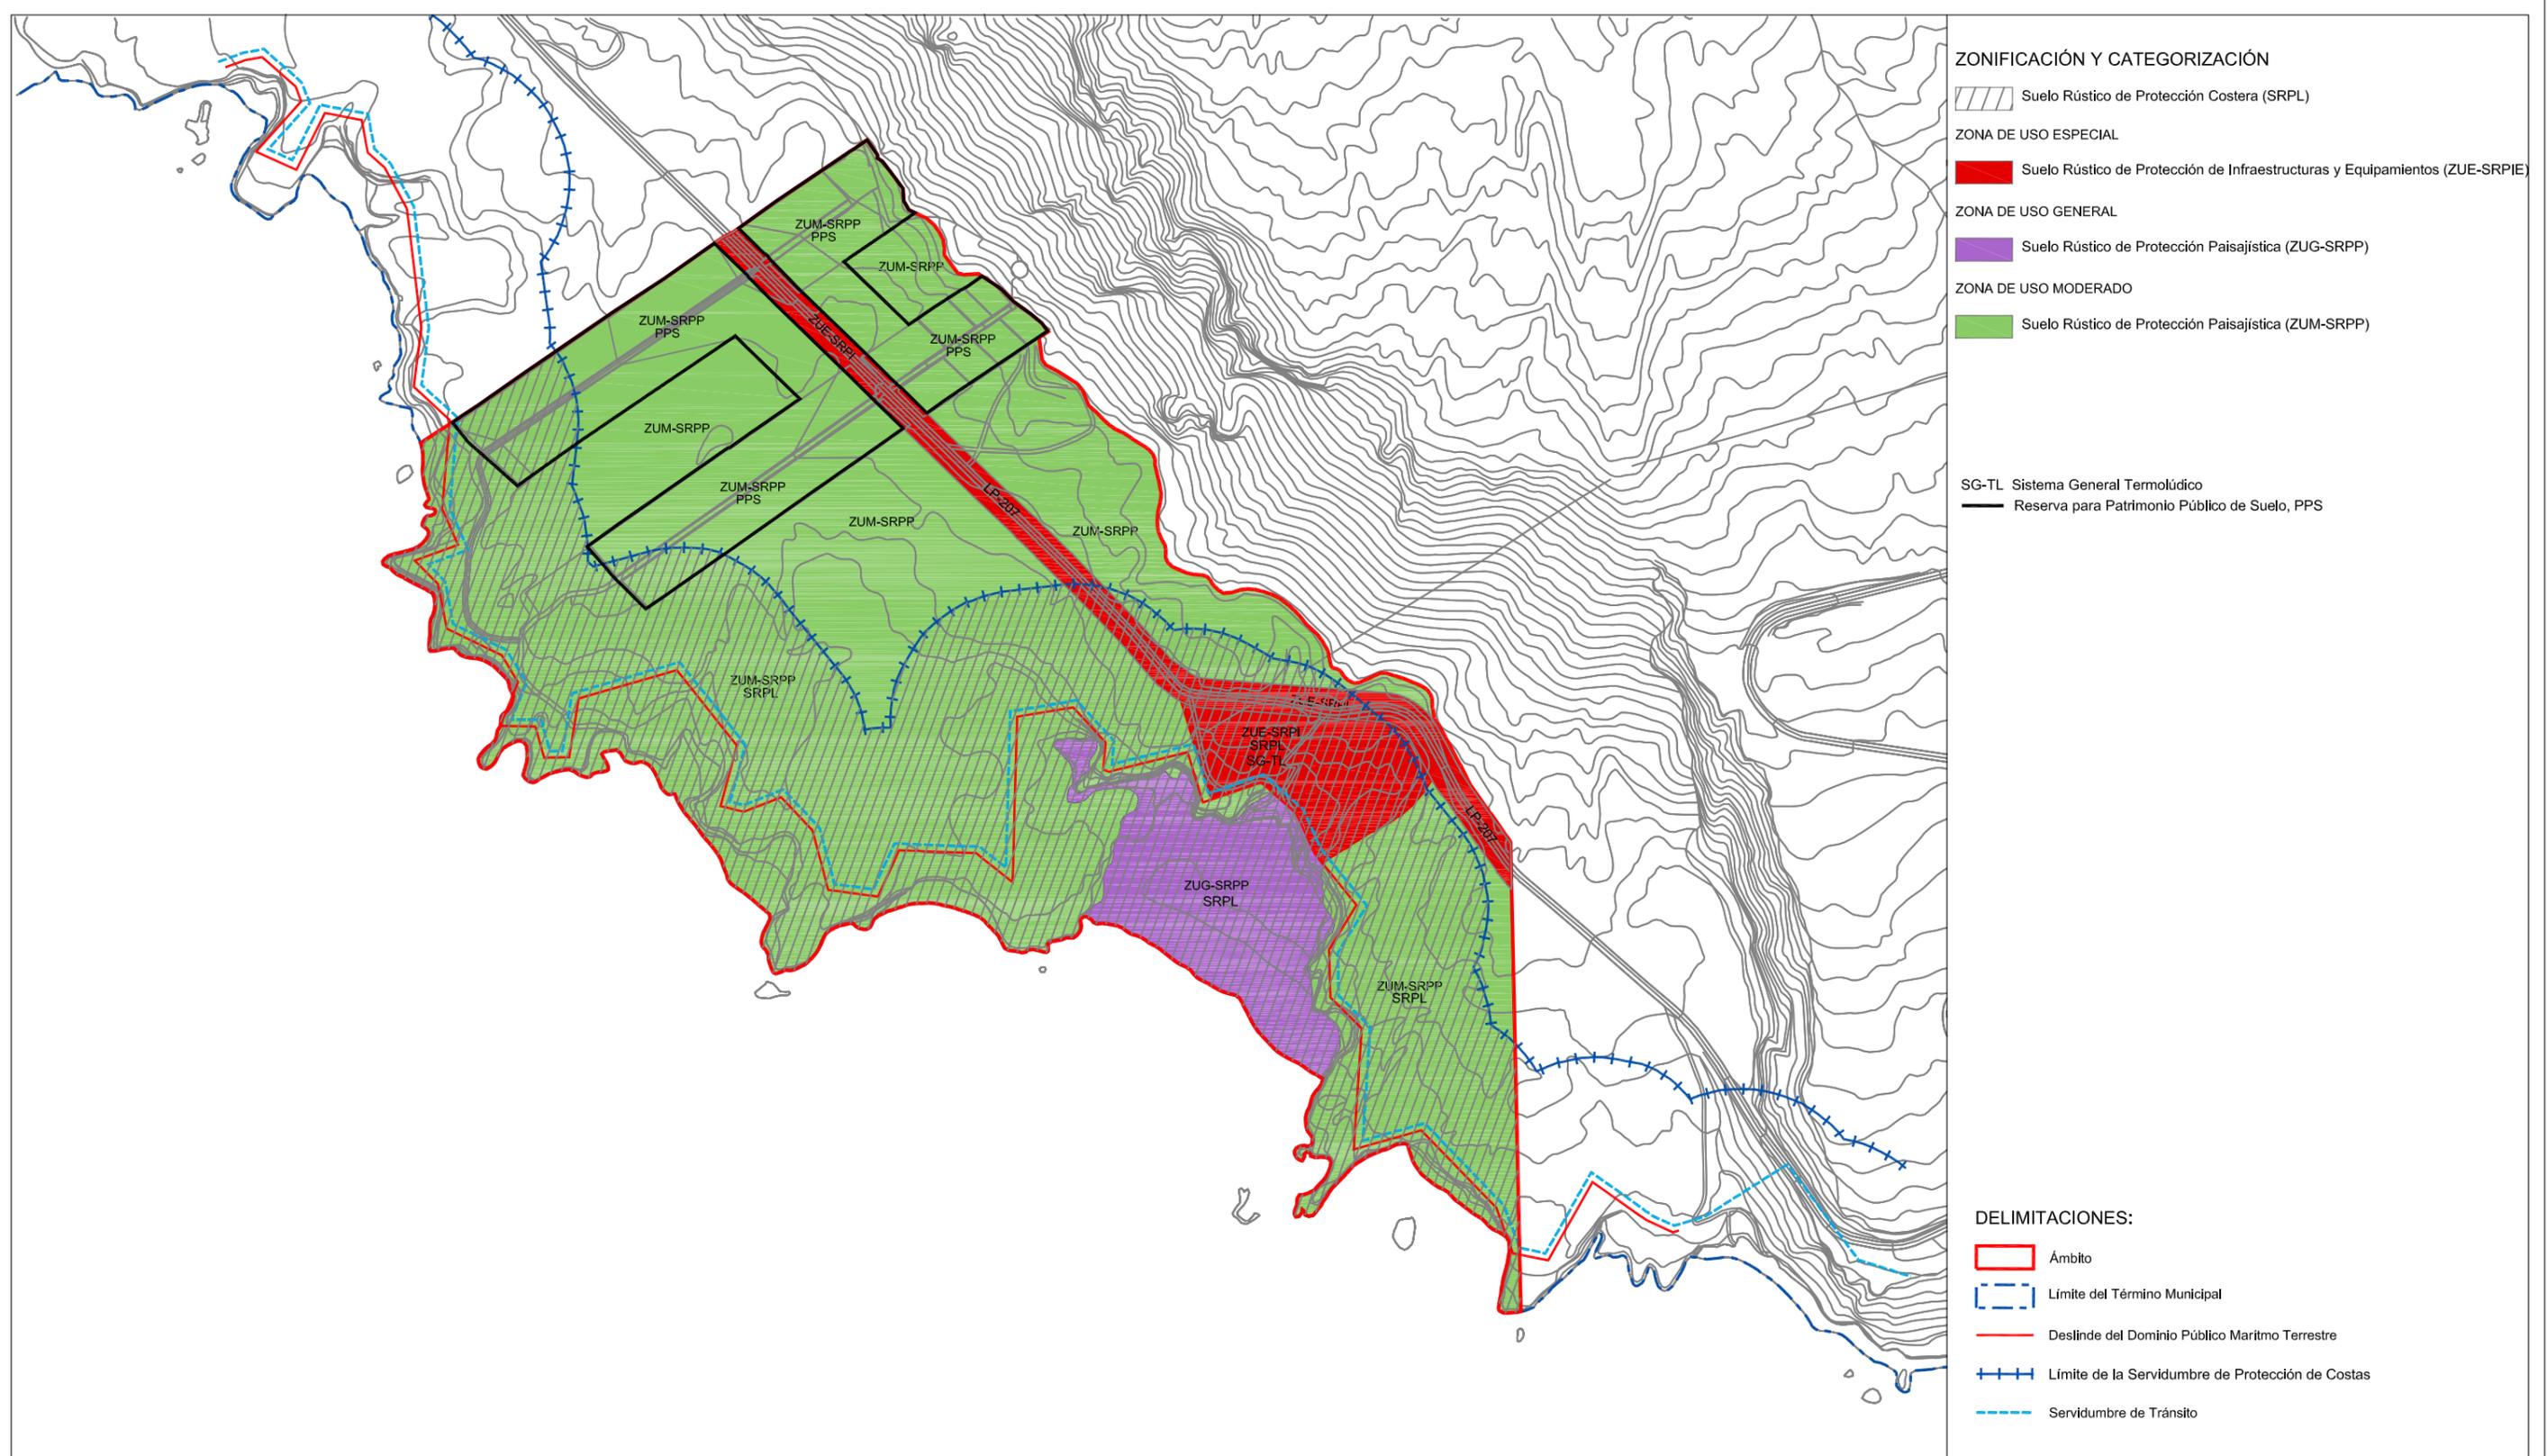

**ESTUDIO AMBIENTAL ESTRATÉGICO:
DOCUMENTO DE APROBACIÓN INICIAL DE LA REVISIÓN PARCIAL Nº1 DE
LAS NORMAS DE CONSERVACIÓN DEL MONUMENTO NATURAL DE LOS
VOLCANES DE TENEGUÍA P-10. (MODIFICACIÓN SUSTANCIAL)**

ARQUITECTO:
GABRIEL HENRIQUEZ PEREZ S.L.P.

AUTOR DEL ENCARGO:
EXCMO. CABILDO INSULAR DE LA PALMA

FECHA:
JULIO DE 2018




CABILDO DE LA PALMA

SITUACIÓN:
FUENCALIENTE - LA PALMA

PLANO DE ORDENACIÓN:
ALTERNATIVA 3: Ordenación referida al establecimiento de las condiciones de ordenación suficientes para la implantación del Bañero y para la regeneración paisajística del suelo afectado por la actividad agrícola. La actuación se limita a la eliminación de impactos conservando los bancales que serán ocupados por vegetación del lugar con una intervención mínima posterior de eliminación de plantas impropias.


ESCALA: 1/5.000

PLANO: 17.3

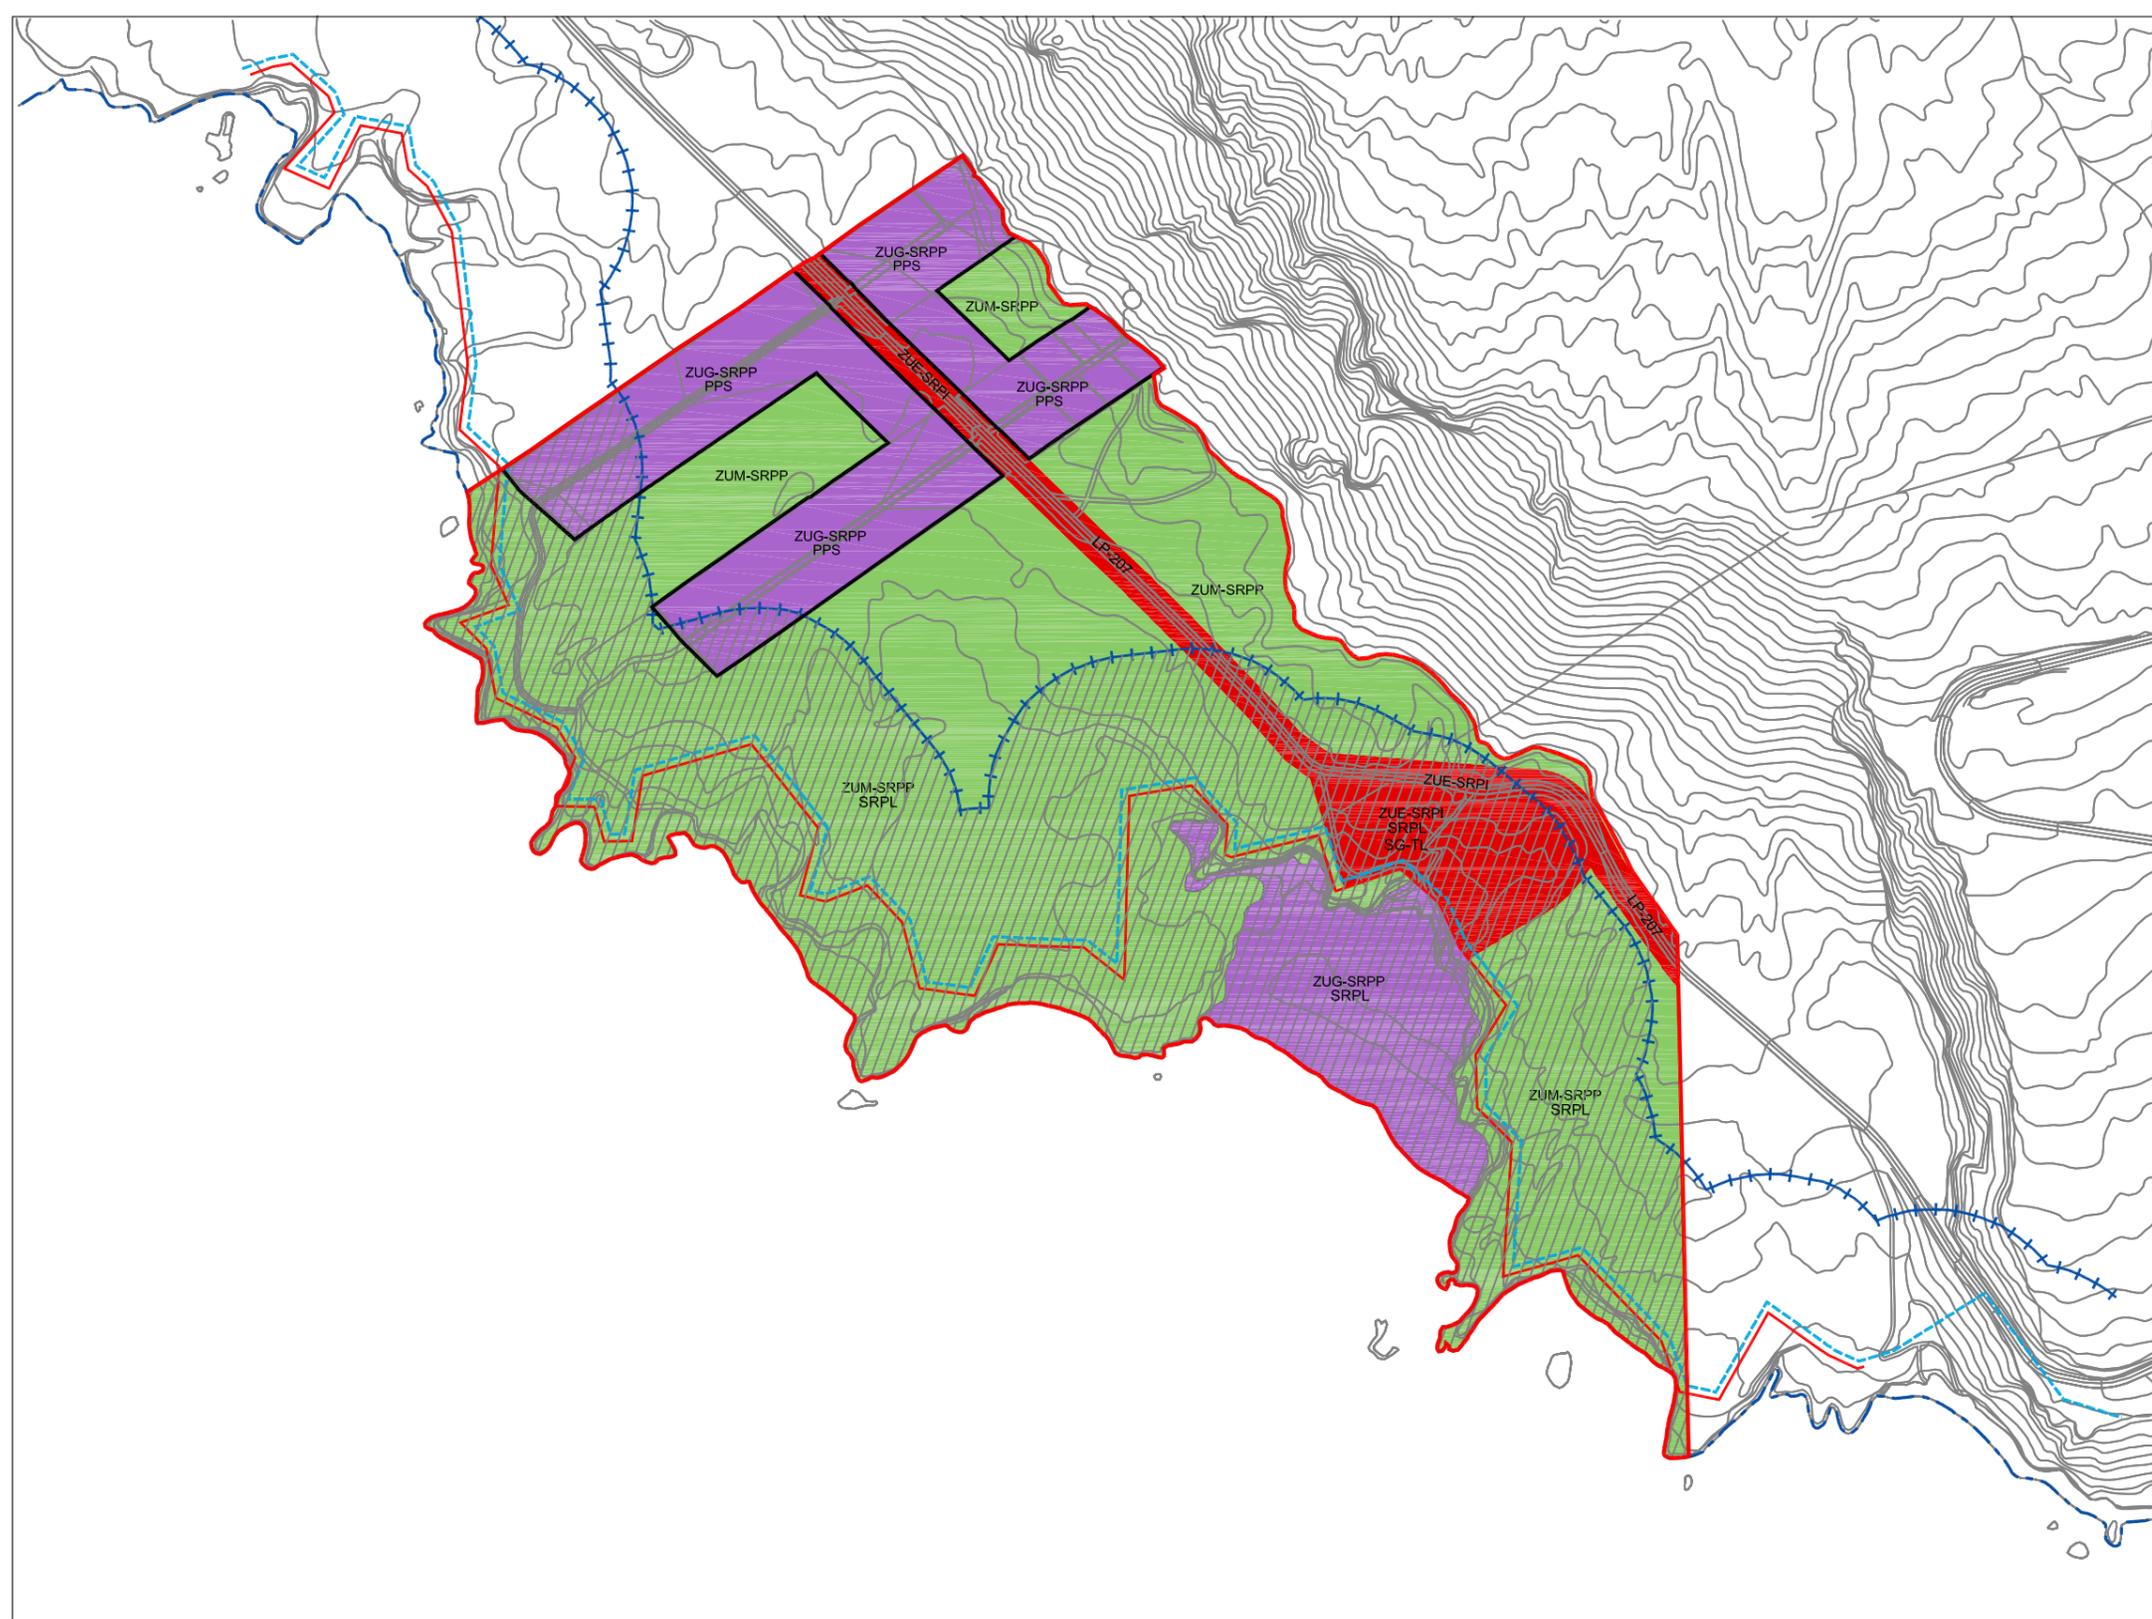

- ZONIFICACIÓN Y CATEGORIZACIÓN**
- Suelo Rústico de Protección Costera (SRPL)
 - ZONA DE USO ESPECIAL**
 - Suelo Rústico de Protección de Infraestructuras y Equipamientos (ZUE-SRPIE)
 - ZONA DE USO GENERAL**
 - Suelo Rústico de Protección Paisajística (ZUG-SRPP)
 - ZONA DE USO MODERADO**
 - Suelo Rústico de Protección Paisajística (ZUM-SRPP)
- SG-TL Sistema General Termolúcido
 — Reserva para Patrimonio Público de Suelo, PPS

- DELIMITACIONES:**
- Ámbito
 - Límite del Término Municipal
 - Deslinde del Dominio Público Marítimo Terrestre
 - Límite de la Servidumbre de Protección de Costas
 - Servidumbre de Tránsito

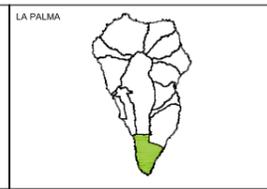

**ESTUDIO AMBIENTAL ESTRATÉGICO:
 DOCUMENTO DE APROBACIÓN INICIAL DE LA REVISIÓN PARCIAL Nº1 DE
 LAS NORMAS DE CONSERVACIÓN DEL MONUMENTO NATURAL DE LOS
 VOLCANES DE TENEGUÍA P-10. (MODIFICACIÓN SUSTANCIAL)**

ARQUITECTO:
 GABRIEL HENRIQUEZ PEREZ S.L.P.
 AUTOR DEL ENCARGO:
 EXCMO. CABILDO INSULAR DE LA PALMA
 FECHA:
 JULIO DE 2018

SITUACIÓN:
 FUENCALIENTE - LA PALMA
 PLANO DE ORDENACIÓN:
 ALTERNATIVA 4: Ordenación referida al establecimiento de las condiciones de ordenación suficientes para la implantación del Balneario y para la regeneración del suelo afectado por la actividad agrícola incluyendo una actuación paisajística de ajardinamiento con vegetación del lugar. Creación de un sendero paralelo a la carretera con el fin de acceder a la zona regenerada que sería visitable.
 ESCALA: 1/5,000 PLANO: 17.4