








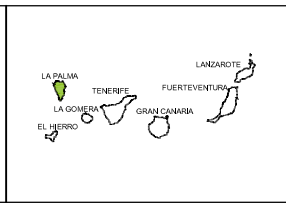
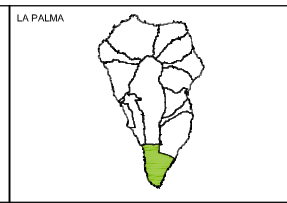
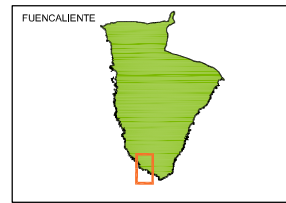



- ZONIFICACIÓN Y CATEGORIZACIÓN**
-  Suelo Rústico de Protección Costera (SRPL)
 - ZONA DE USO ESPECIAL**
 -  Suelo Rústico de Protección de Infraestructuras y Equipamiento (ZUE-SRPIE)
 - ZONA DE USO GENERAL**
 -  Suelo Rústico de Protección Paisajística (ZUG-SRPP)
 - ZONA DE USO MODERADO**
 -  Suelo Rústico de Protección Paisajística (ZUM-SRPP)

- DELIMITACIONES:**
-  Ámbito
 -  Límite del Término Municipal
 -  Deslinde del Dominio Público Marítimo Terrestre
 -  Límite de la Servidumbre de Protección de Costas
 -  Servidumbre de Tránsito



**ESTUDIO AMBIENTAL ESTRATÉGICO:
DOCUMENTO DE LA REVISIÓN PARCIAL Nº1 DE LAS NORMAS DE
CONSERVACIÓN DEL MONUMENTO NATURAL DE LOS VOLCANES DE
TENEGUÍA P-10.**


ARQUITECTO:
GABRIEL HENRIQUEZ PEREZ S.L.P.
AUTOR DEL ENCARGO:
EXCMO. CABILDO INSULAR DE LA PALMA
FECHA:
FEBRERO DE 2019




SITUACIÓN:
FUENCALIENTE - LA PALMA
PLANO DE ORDENACIÓN:
ALTERNATIVA 1: No aplicación de la Revisión Parcial propuesta.
ESCALA:
1/5.000
PLANO:
17.1

ZONIFICACIÓN Y TERRAZONIZACIÓN




- ZONA DE USO ESPECIAL: Suelo Rústico Selección de Infraestructuras (ZUE-SRPI)
- ZONA DE USO GENERAL: Suelo Rústico Selección Paisajística (ZUG-SRPP)
- ZONA DE USO MODERADO: Suelo Rústico Selección Paisajística (ZUM-SRPP)

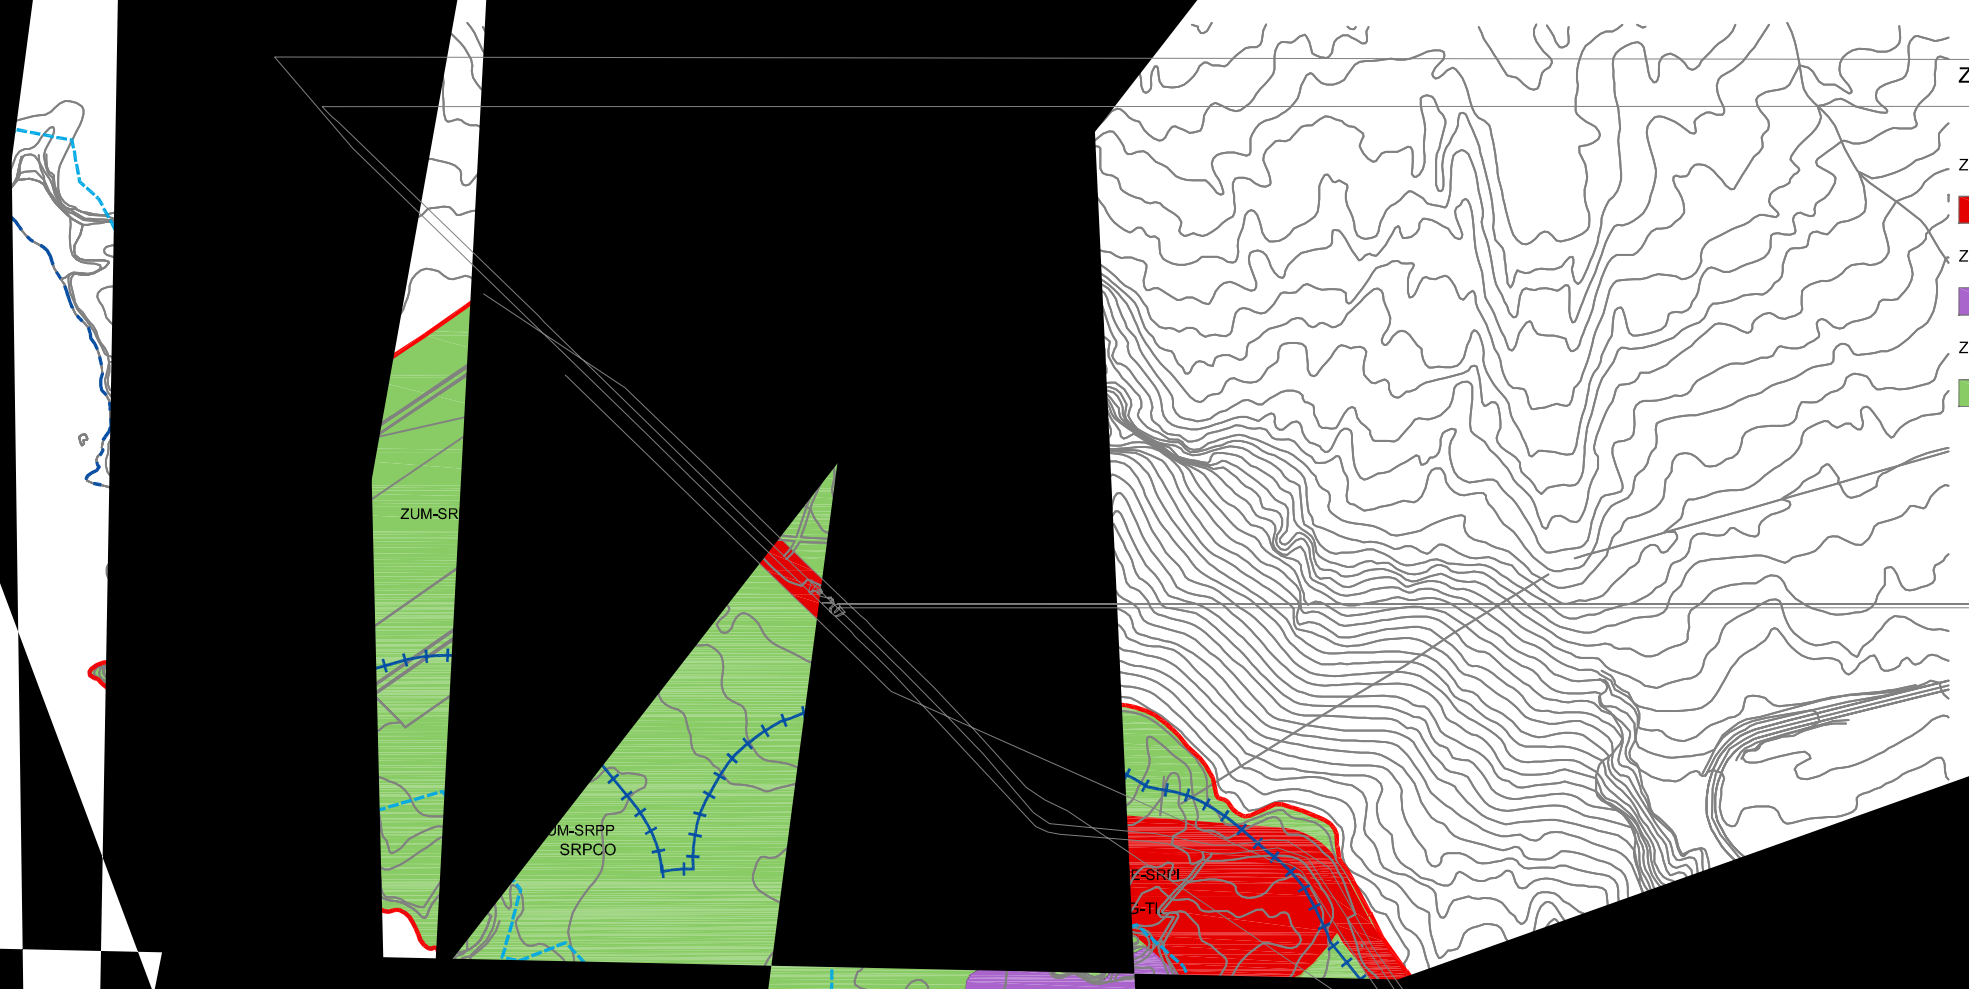

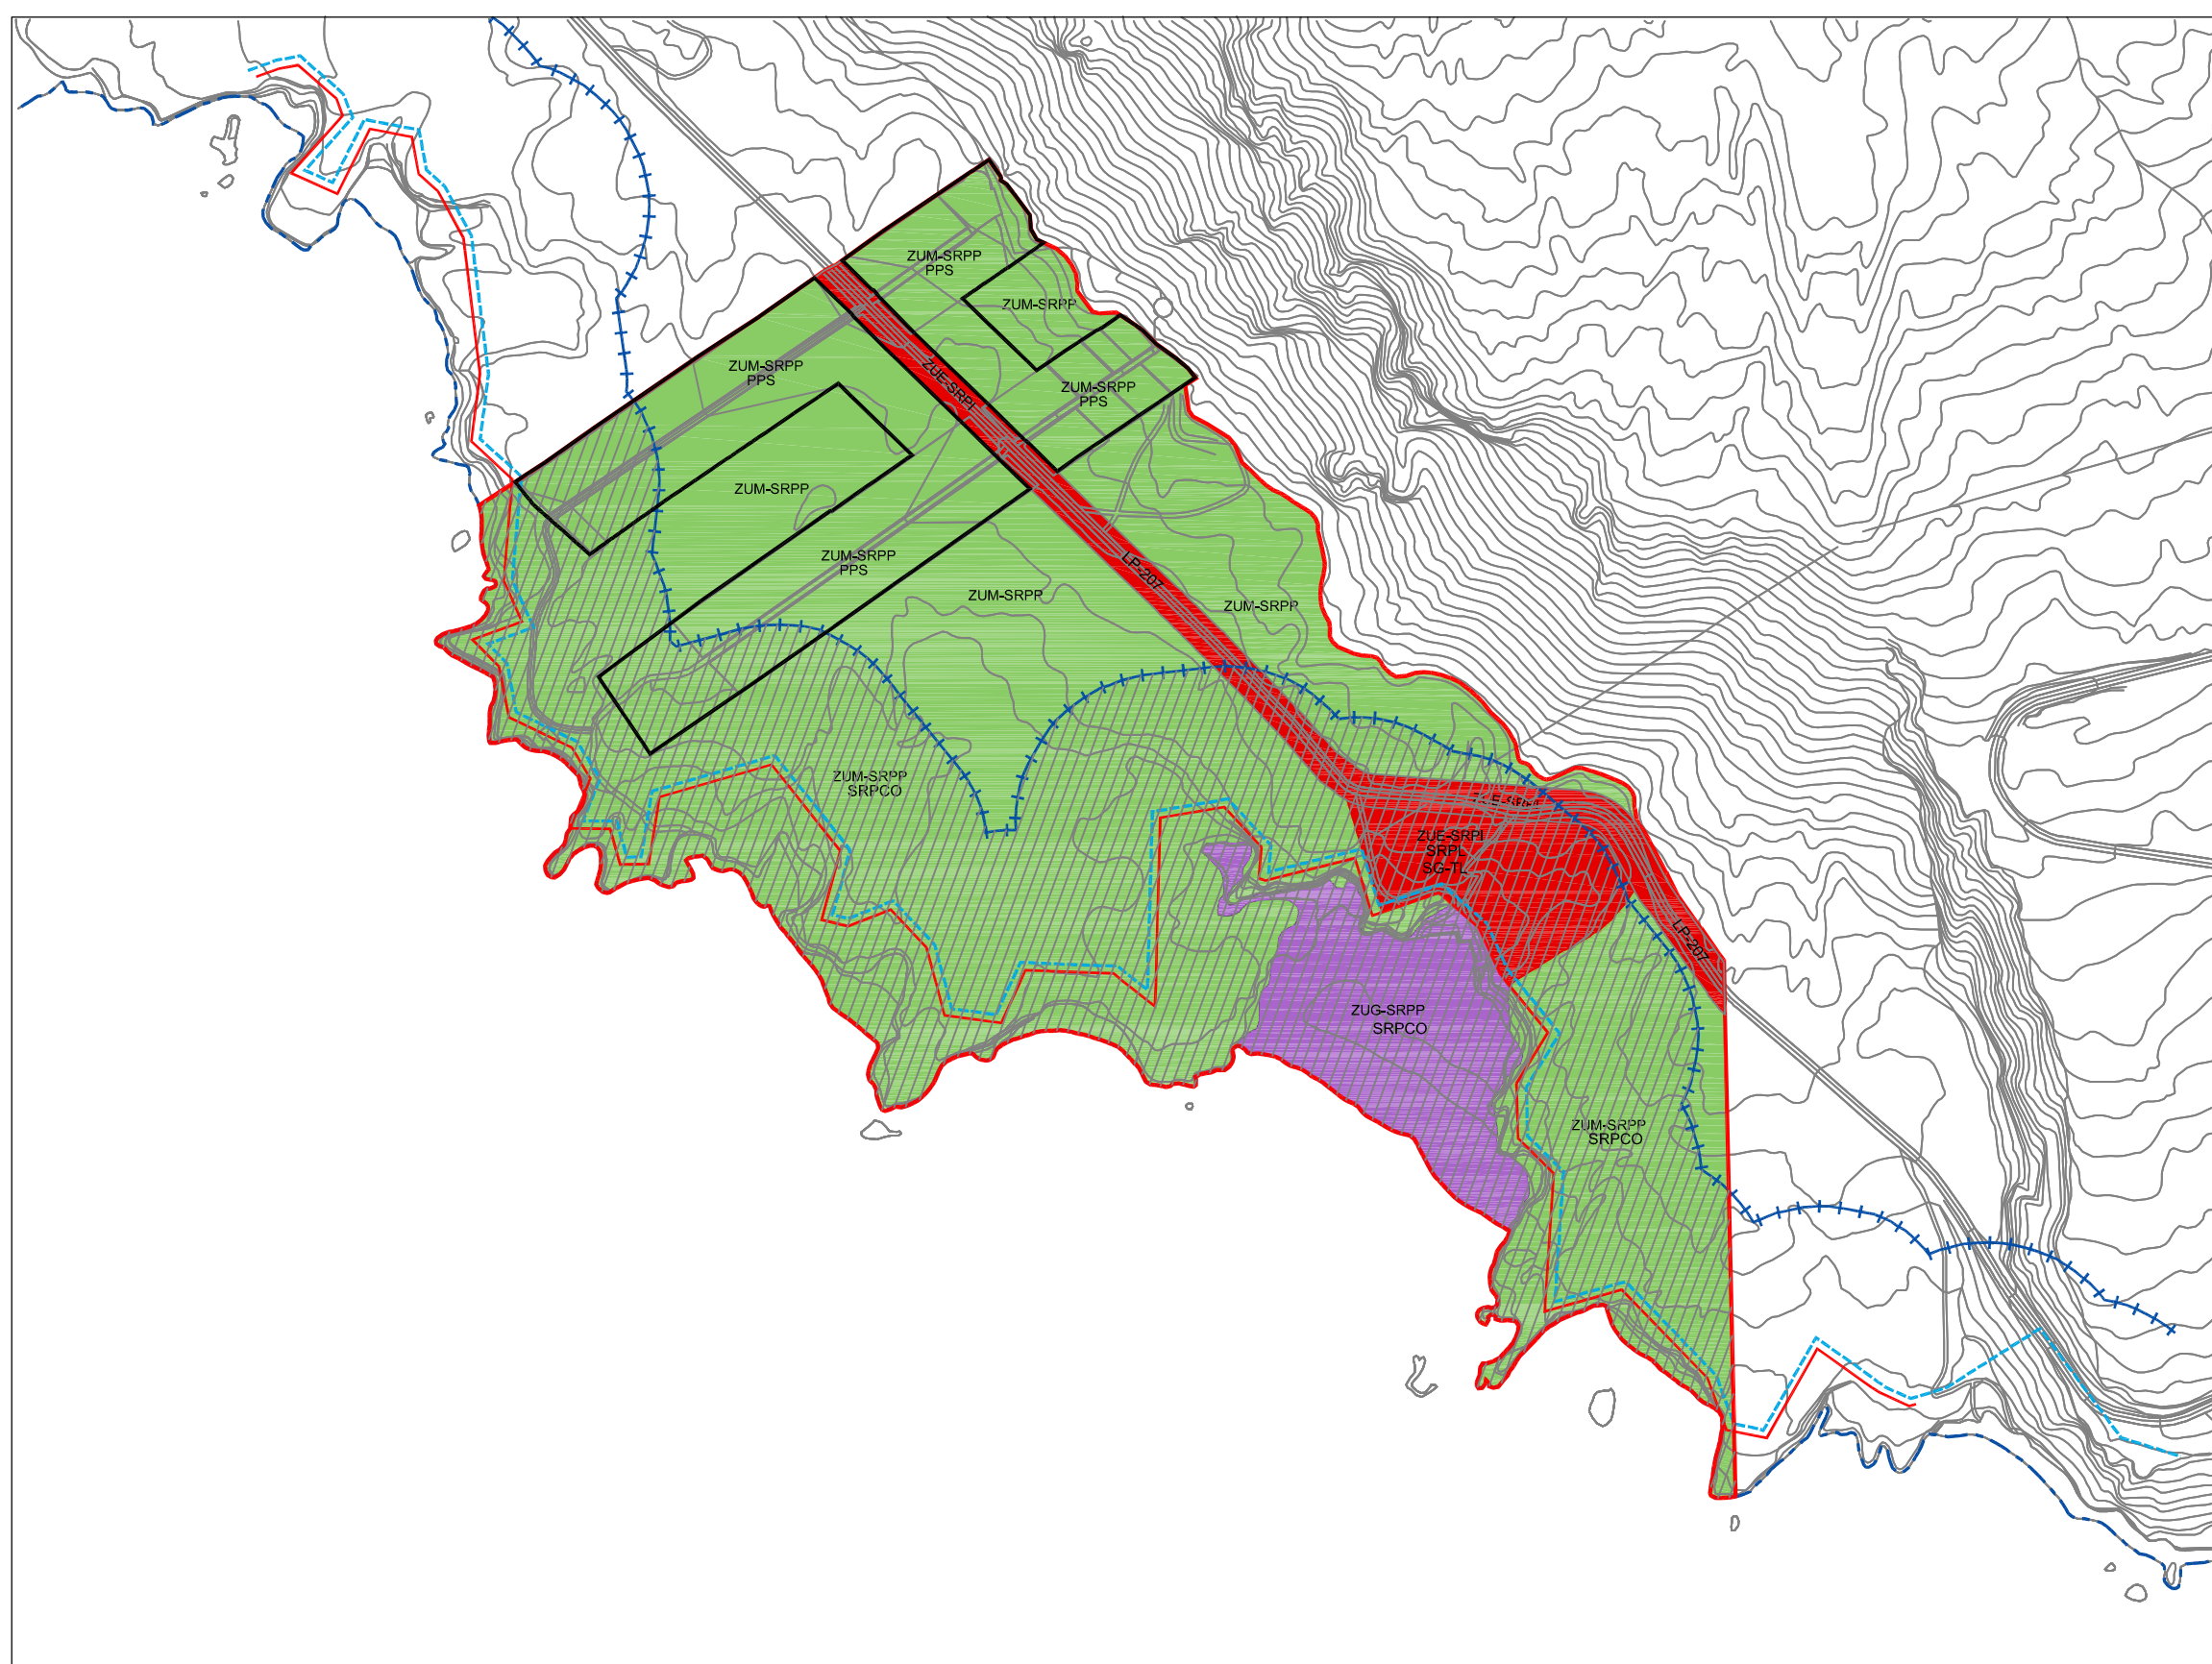

- ZONIFICACIÓN Y CATEGORIZACIÓN**
- Suelo Rústico de Protección Costera (SRPCO)
 - ZONA DE USO ESPECIAL**
 - Suelo Rústico de Protección de Infraestructuras (ZUE-SRPI)
 - ZONA DE USO GENERAL**
 - Suelo Rústico de Protección Paisajística (ZUG-SRPP)
 - ZONA DE USO MODERADO**
 - Suelo Rústico de Protección Paisajística (ZUM-SRPP)
- SG-TL Sistema General Termolúdico
 — Reserva para Patrimonio Público de Suelo, PPS

- DELIMITACIONES:**
- Ámbito
 - Límite del Término Municipal
 - Deslinde del Dominio Público Marítimo Terrestre
 - Límite de la Servidumbre de Protección de Costas
 - Servidumbre de Tránsito

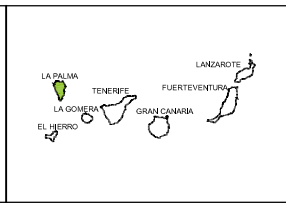
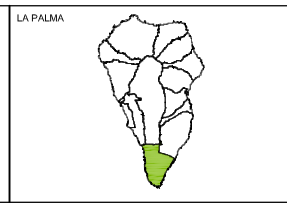
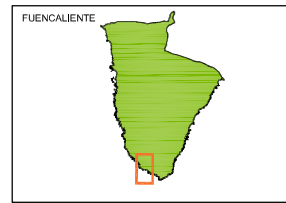


**ESTUDIO AMBIENTAL ESTRATÉGICO:
 DOCUMENTO DE LA REVISIÓN PARCIAL Nº1 DE LAS NORMAS DE
 CONSERVACIÓN DEL MONUMENTO NATURAL DE LOS VOLCANES DE
 TENEGUÍA P-10.**

ARQUITECTO:
 GABRIEL HENRIQUEZ PEREZ S.L.P.
 AUTOR DEL ENCARGO:
 EXCMO. CABILDO INSULAR DE LA PALMA
 FECHA:
 FEBRERO DE 2019



SITUACIÓN:
 FUENCALIENTE - LA PALMA
 PLANO DE ORDENACIÓN:
 ALTERNATIVA 3: Ordenación referida al establecimiento de las condiciones de ordenación suficientes para la implantación del Bañerío y para la regeneración paisajística del suelo afectado por la actividad agrícola. La actuación se limita a la eliminación de impactos conservando los bancales que serán ocupados por vegetación del lugar con una intervención mínima posterior de eliminación de plantas impropias.
 ESCALA: 1/5.000 PLANO: 17.3

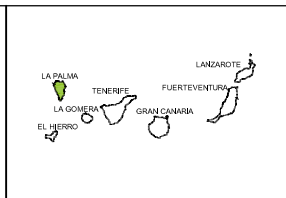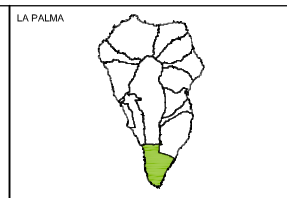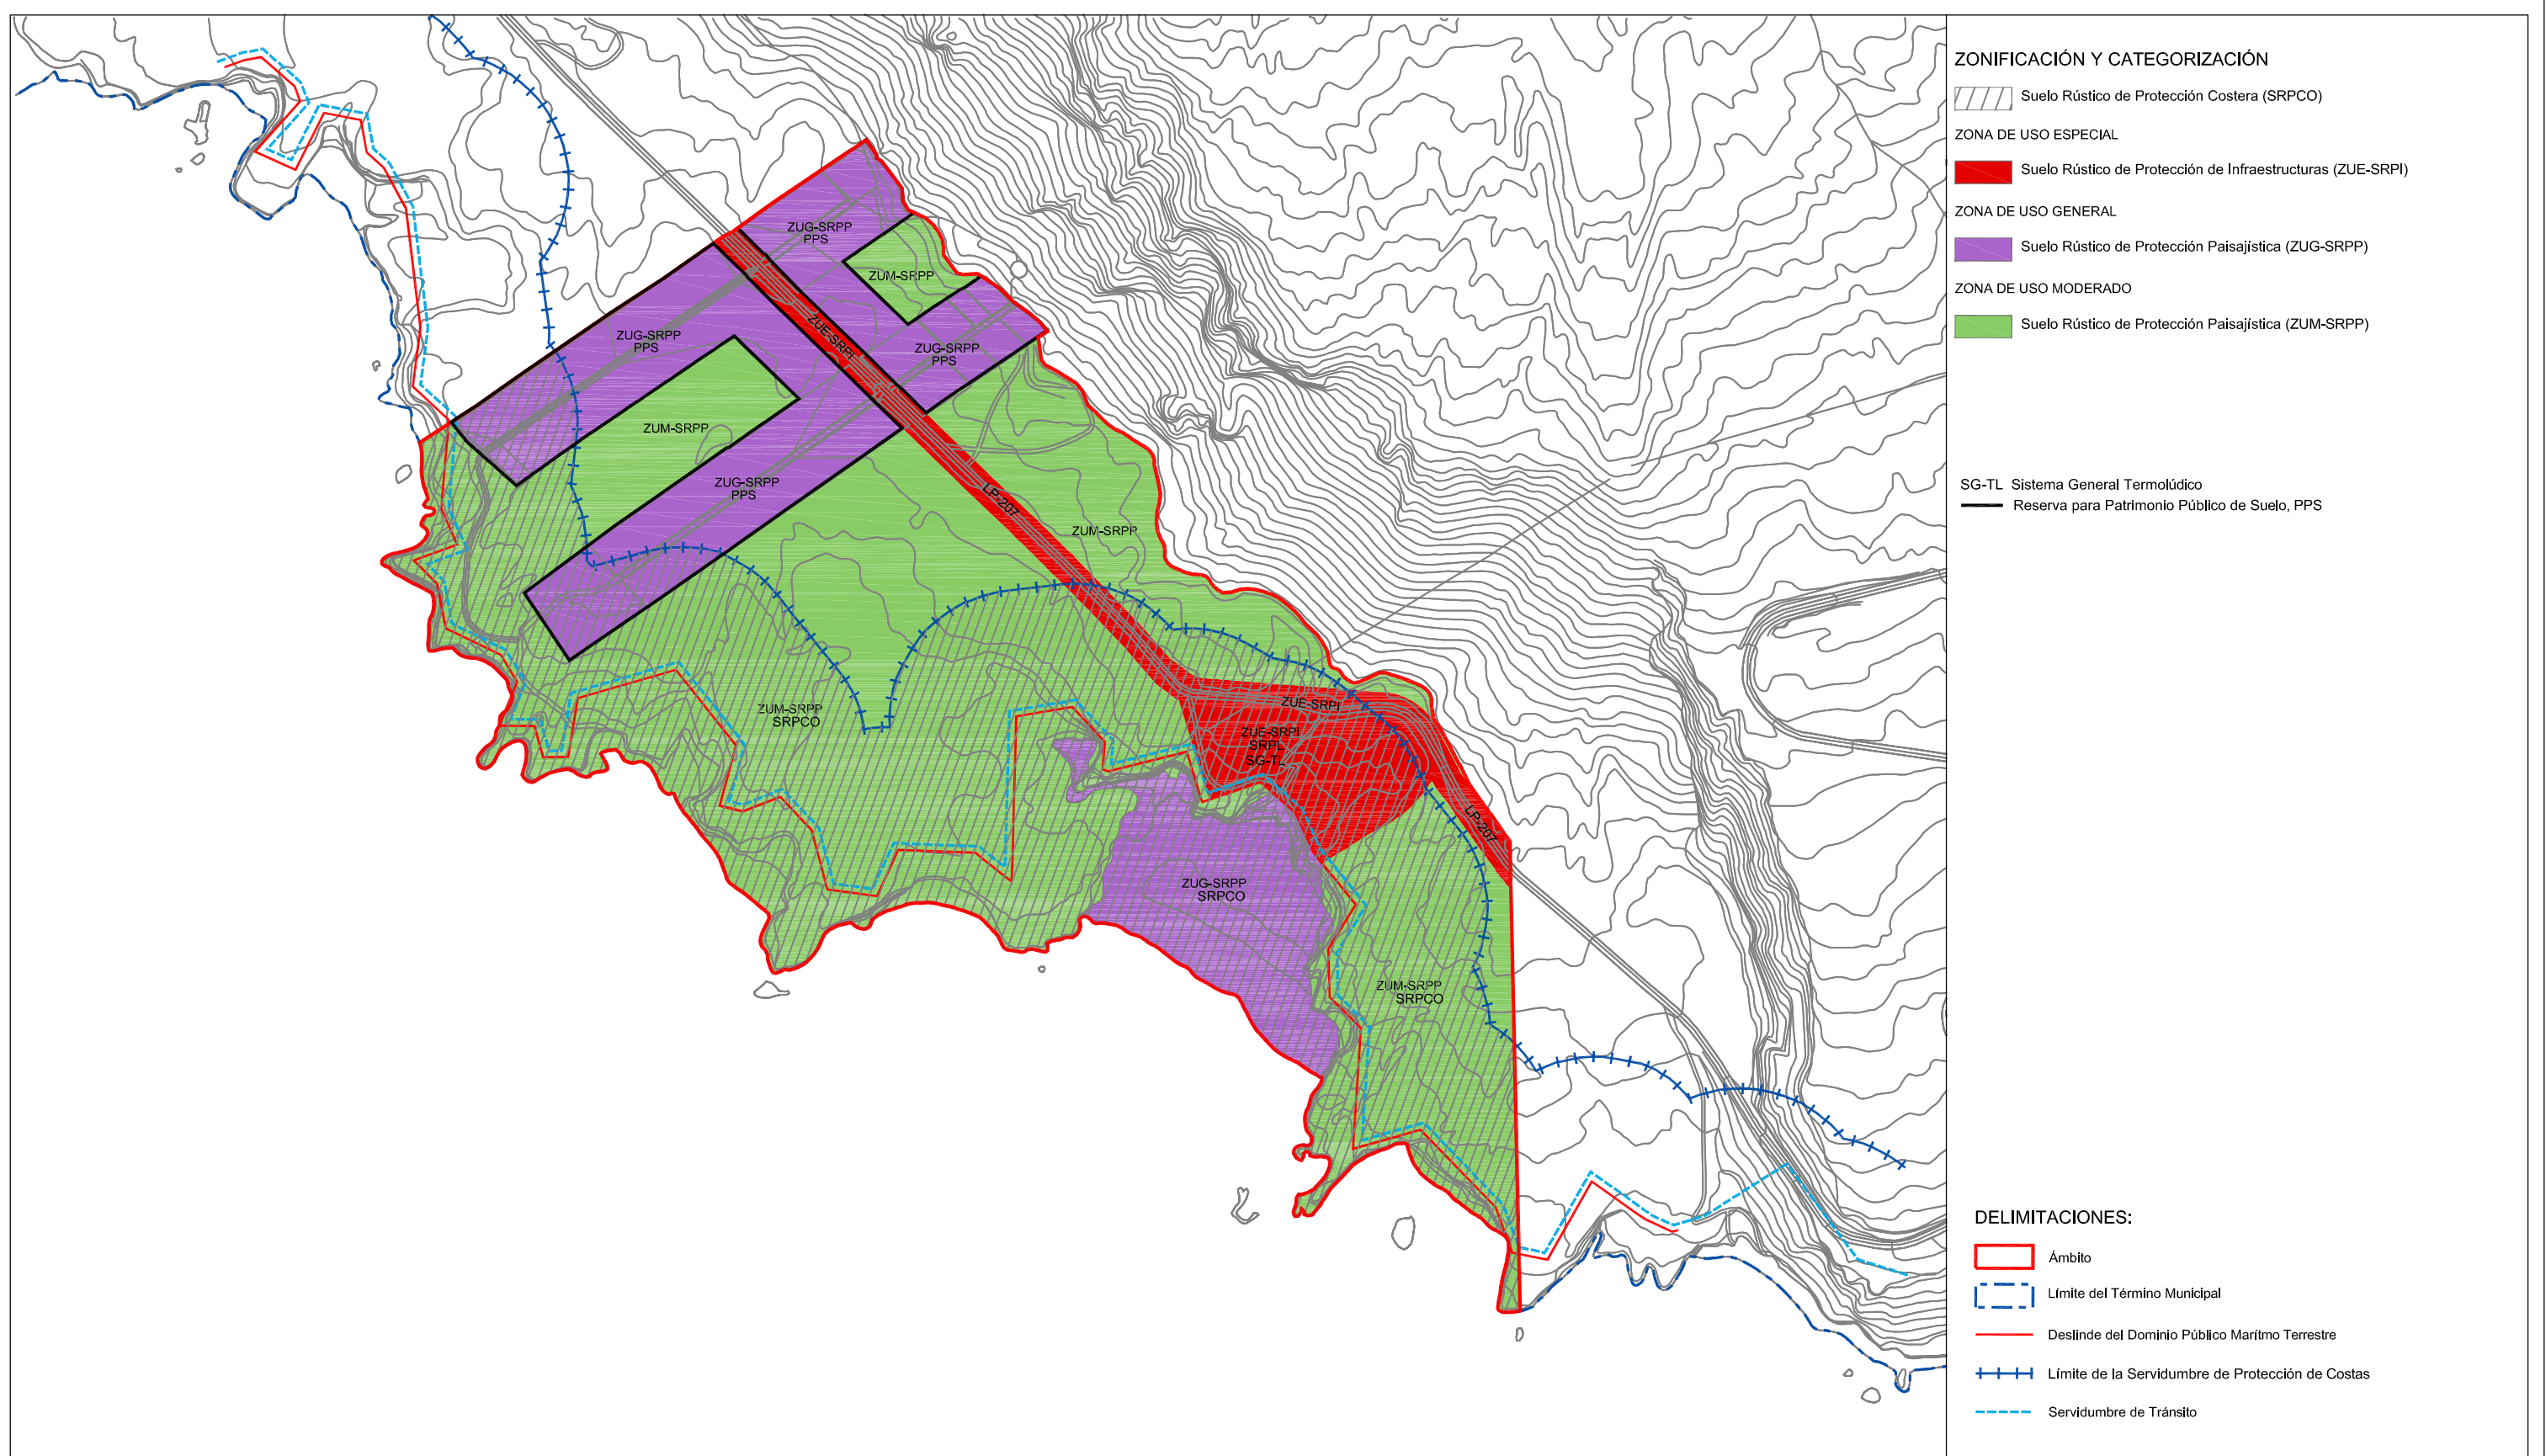


**ESTUDIO AMBIENTAL ESTRATÉGICO:
 DOCUMENTO DE LA REVISIÓN PARCIAL Nº1 DE LAS NORMAS DE
 CONSERVACIÓN DEL MONUMENTO NATURAL DE LOS VOLCANES DE
 TENEGUÍA P-10.**

ARQUITECTO:
 GABRIEL HENRIQUEZ PEREZ S.L.P.

AUTOR DEL ENCARGO:
 EXCMO. CABILDO INSULAR DE LA PALMA

FECHA:
 FEBRERO DE 2019

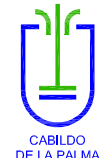

CABILDO DE LA PALMA

SITUACIÓN:
 FUENCALIENTE - LA PALMA

PLANO DE ORDENACIÓN:
 ALTERNATIVA 4: Ordenación referida al establecimiento de las condiciones de ordenación suficientes para la implantación del Balneario y para la regeneración del suelo afectado por la actividad agrícola incluyendo una actuación paisajística de ajardinamiento con vegetación del lugar. Creación de un sendero paralelo a la carretera con el fin de acceder a la zona regenerada que sería visitable.

ESCALA: 1/5.000 PLANO: 17.4