








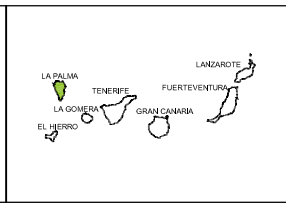
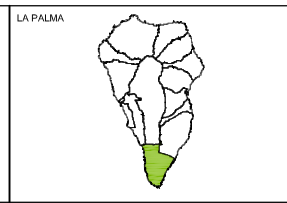
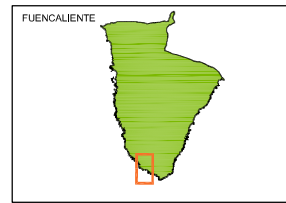



- ZONIFICACIÓN Y CATEGORIZACIÓN**
-  Suelo Rústico de Protección Costera (SRPL)
  - ZONA DE USO ESPECIAL**
  -  Suelo Rústico de Protección de Infraestructuras y Equipamiento (ZUE-SRPIE)
  - ZONA DE USO GENERAL**
  -  Suelo Rústico de Protección Paisajística (ZUG-SRPP)
  - ZONA DE USO MODERADO**
  -  Suelo Rústico de Protección Paisajística (ZUM-SRPP)

- DELIMITACIONES:**
-  Ámbito
  -  Límite del Término Municipal
  -  Deslinde del Dominio Público Marítimo Terrestre
  -  Límite de la Servidumbre de Protección de Costas
  -  Servidumbre de Tránsito






**ESTUDIO AMBIENTAL ESTRATÉGICO:  
DOCUMENTO DE LA REVISIÓN PARCIAL Nº1 DE LAS NORMAS DE  
CONSERVACIÓN DEL MONUMENTO NATURAL DE LOS VOLCANES DE  
TENEGUÍA P-10.**

ARQUITECTO:  
GABRIEL HENRIQUEZ PEREZ S.L.P.  
AUTOR DEL ENCARGO:  
EXCMO. CABILDO INSULAR DE LA PALMA  
FECHA:  
FEBRERO DE 2019




SITUACION:  
FUENCALIENTE - LA PALMA  
PLANO DE ORDENACIÓN:  
ALTERNATIVA 1: No aplicación de la Revisión Parcial propuesta.  
ESCALA:  
1/5.000  
PLANO:  
17.1

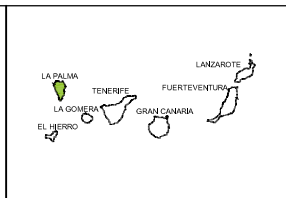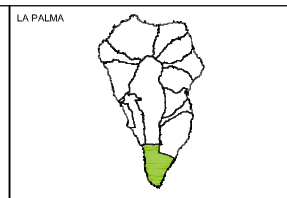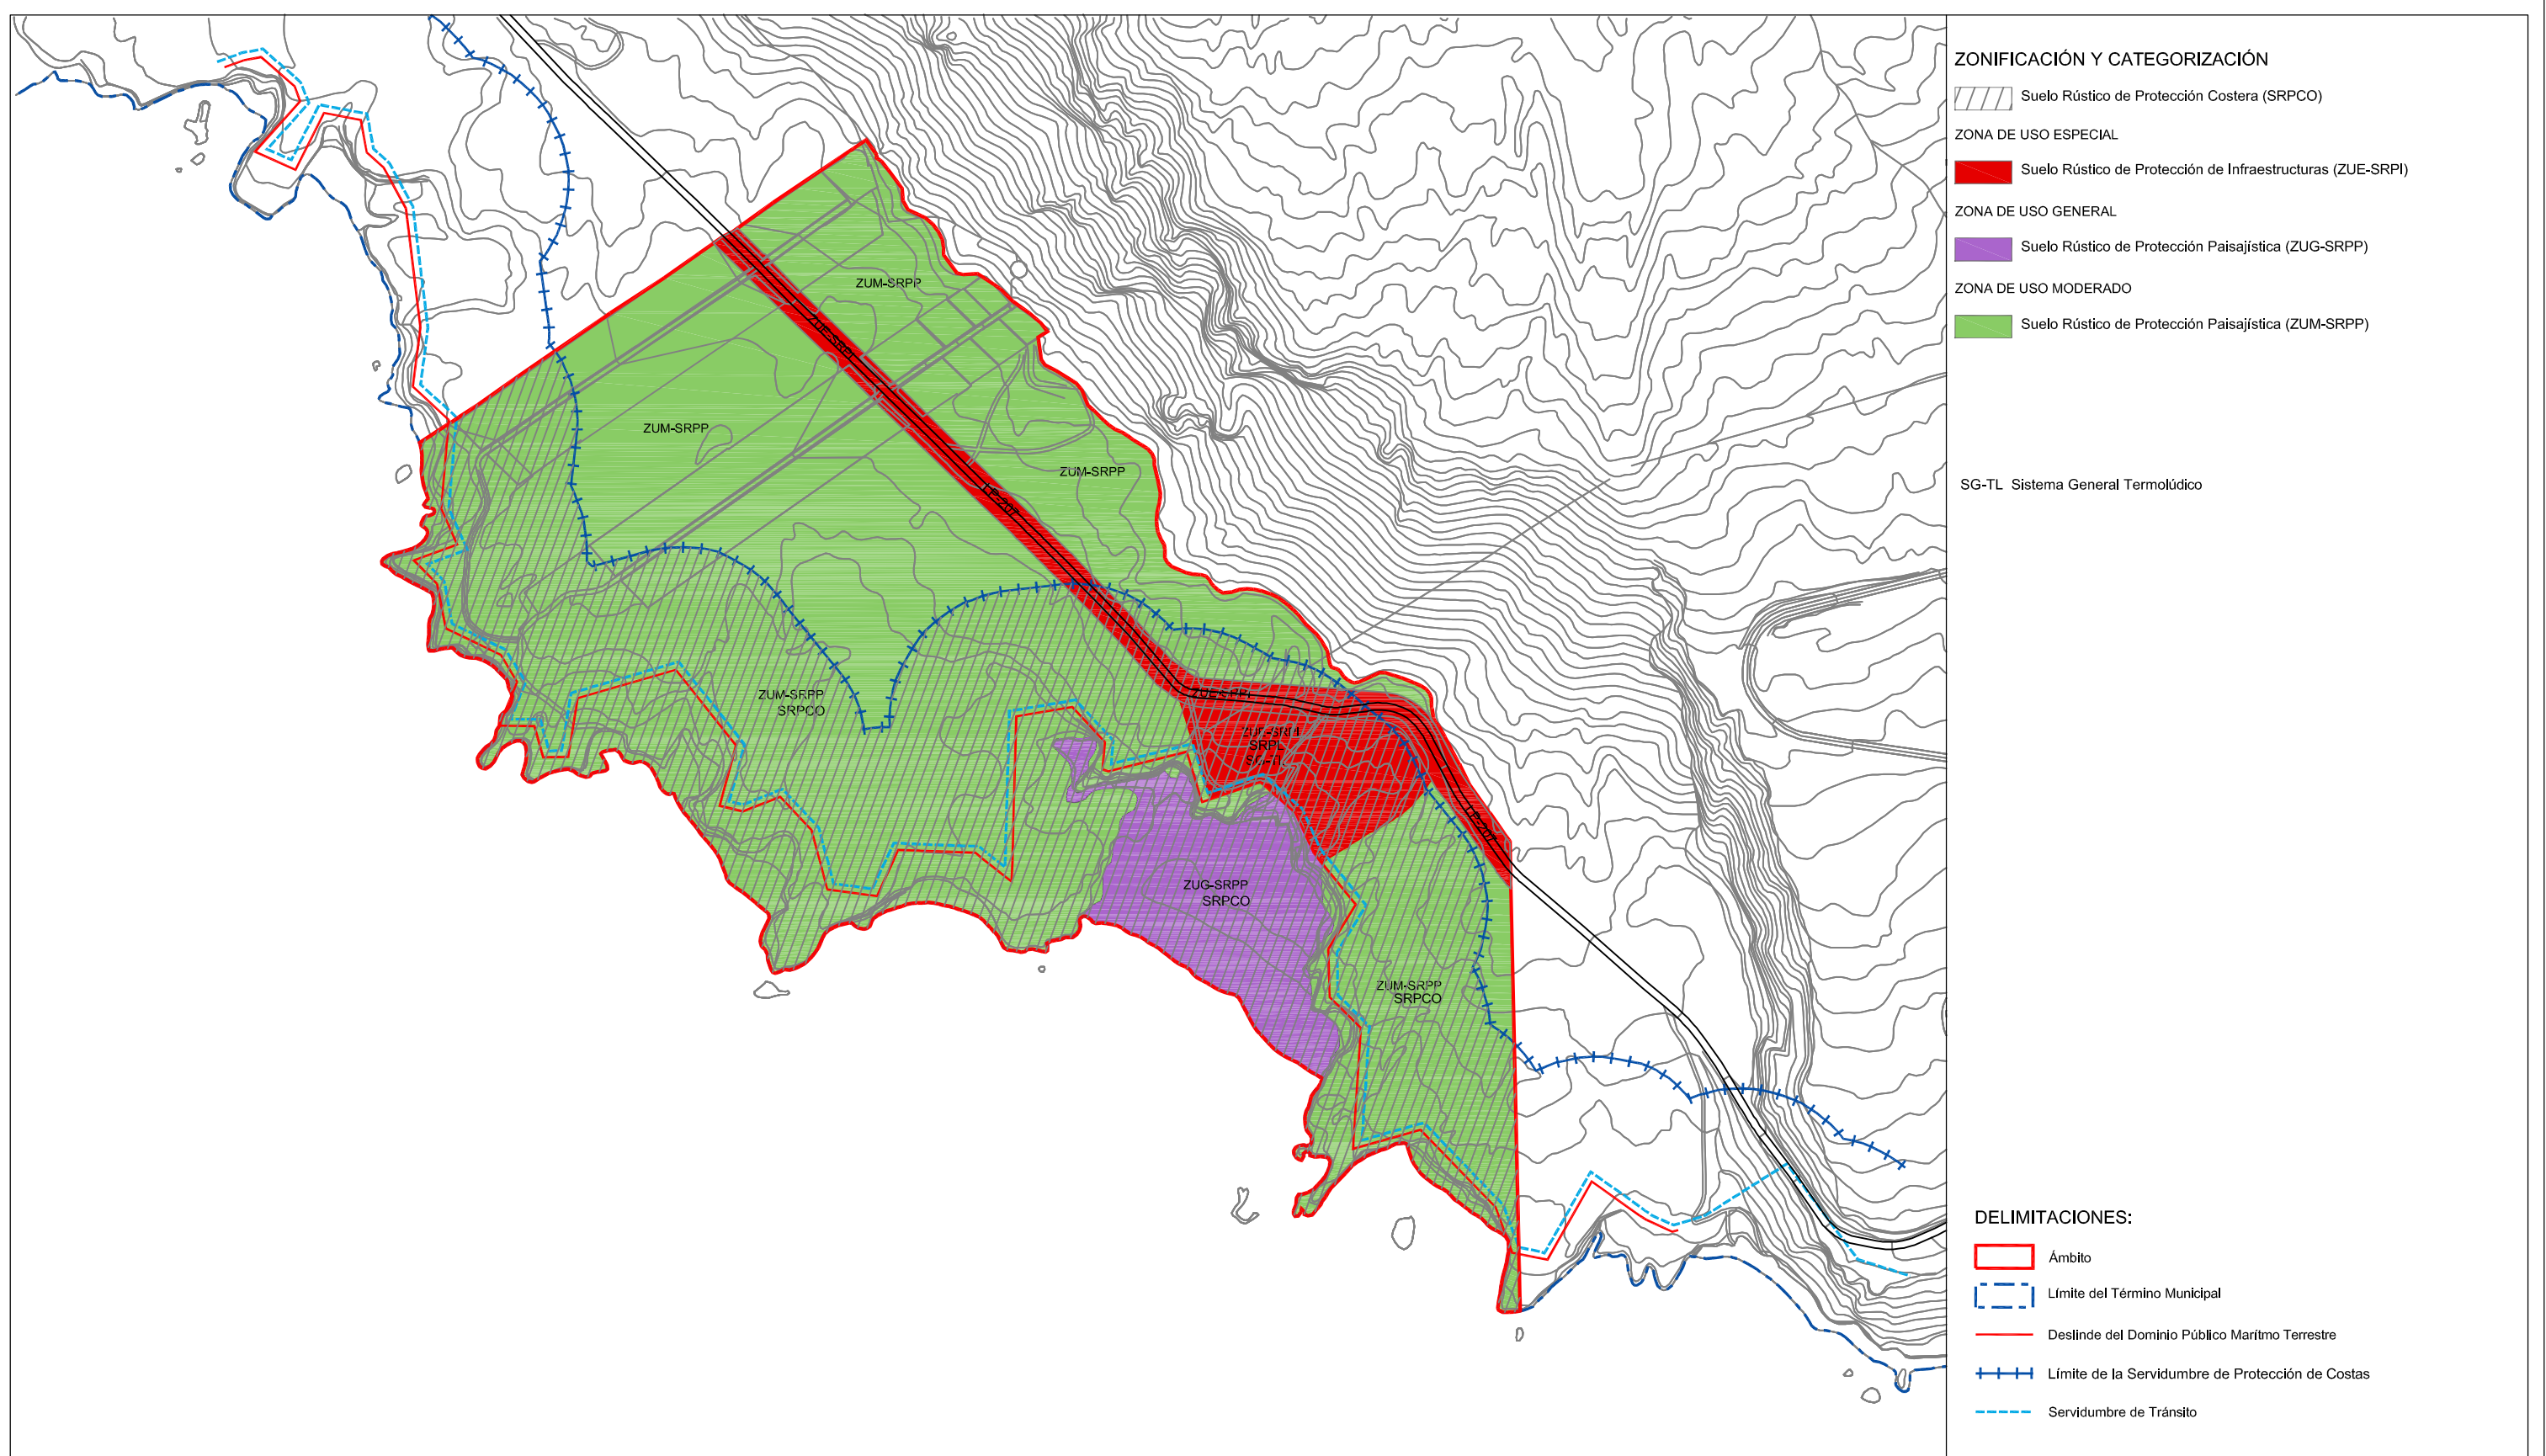




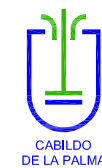

**ESTUDIO AMBIENTAL ESTRATÉGICO:**  
**DOCUMENTO DE LA REVISIÓN PARCIAL Nº1 DE LAS NORMAS DE**  
**CONSERVACIÓN DEL MONUMENTO NATURAL DE LOS VOLCANES DE**  
**TENEGUÍA P-10.**



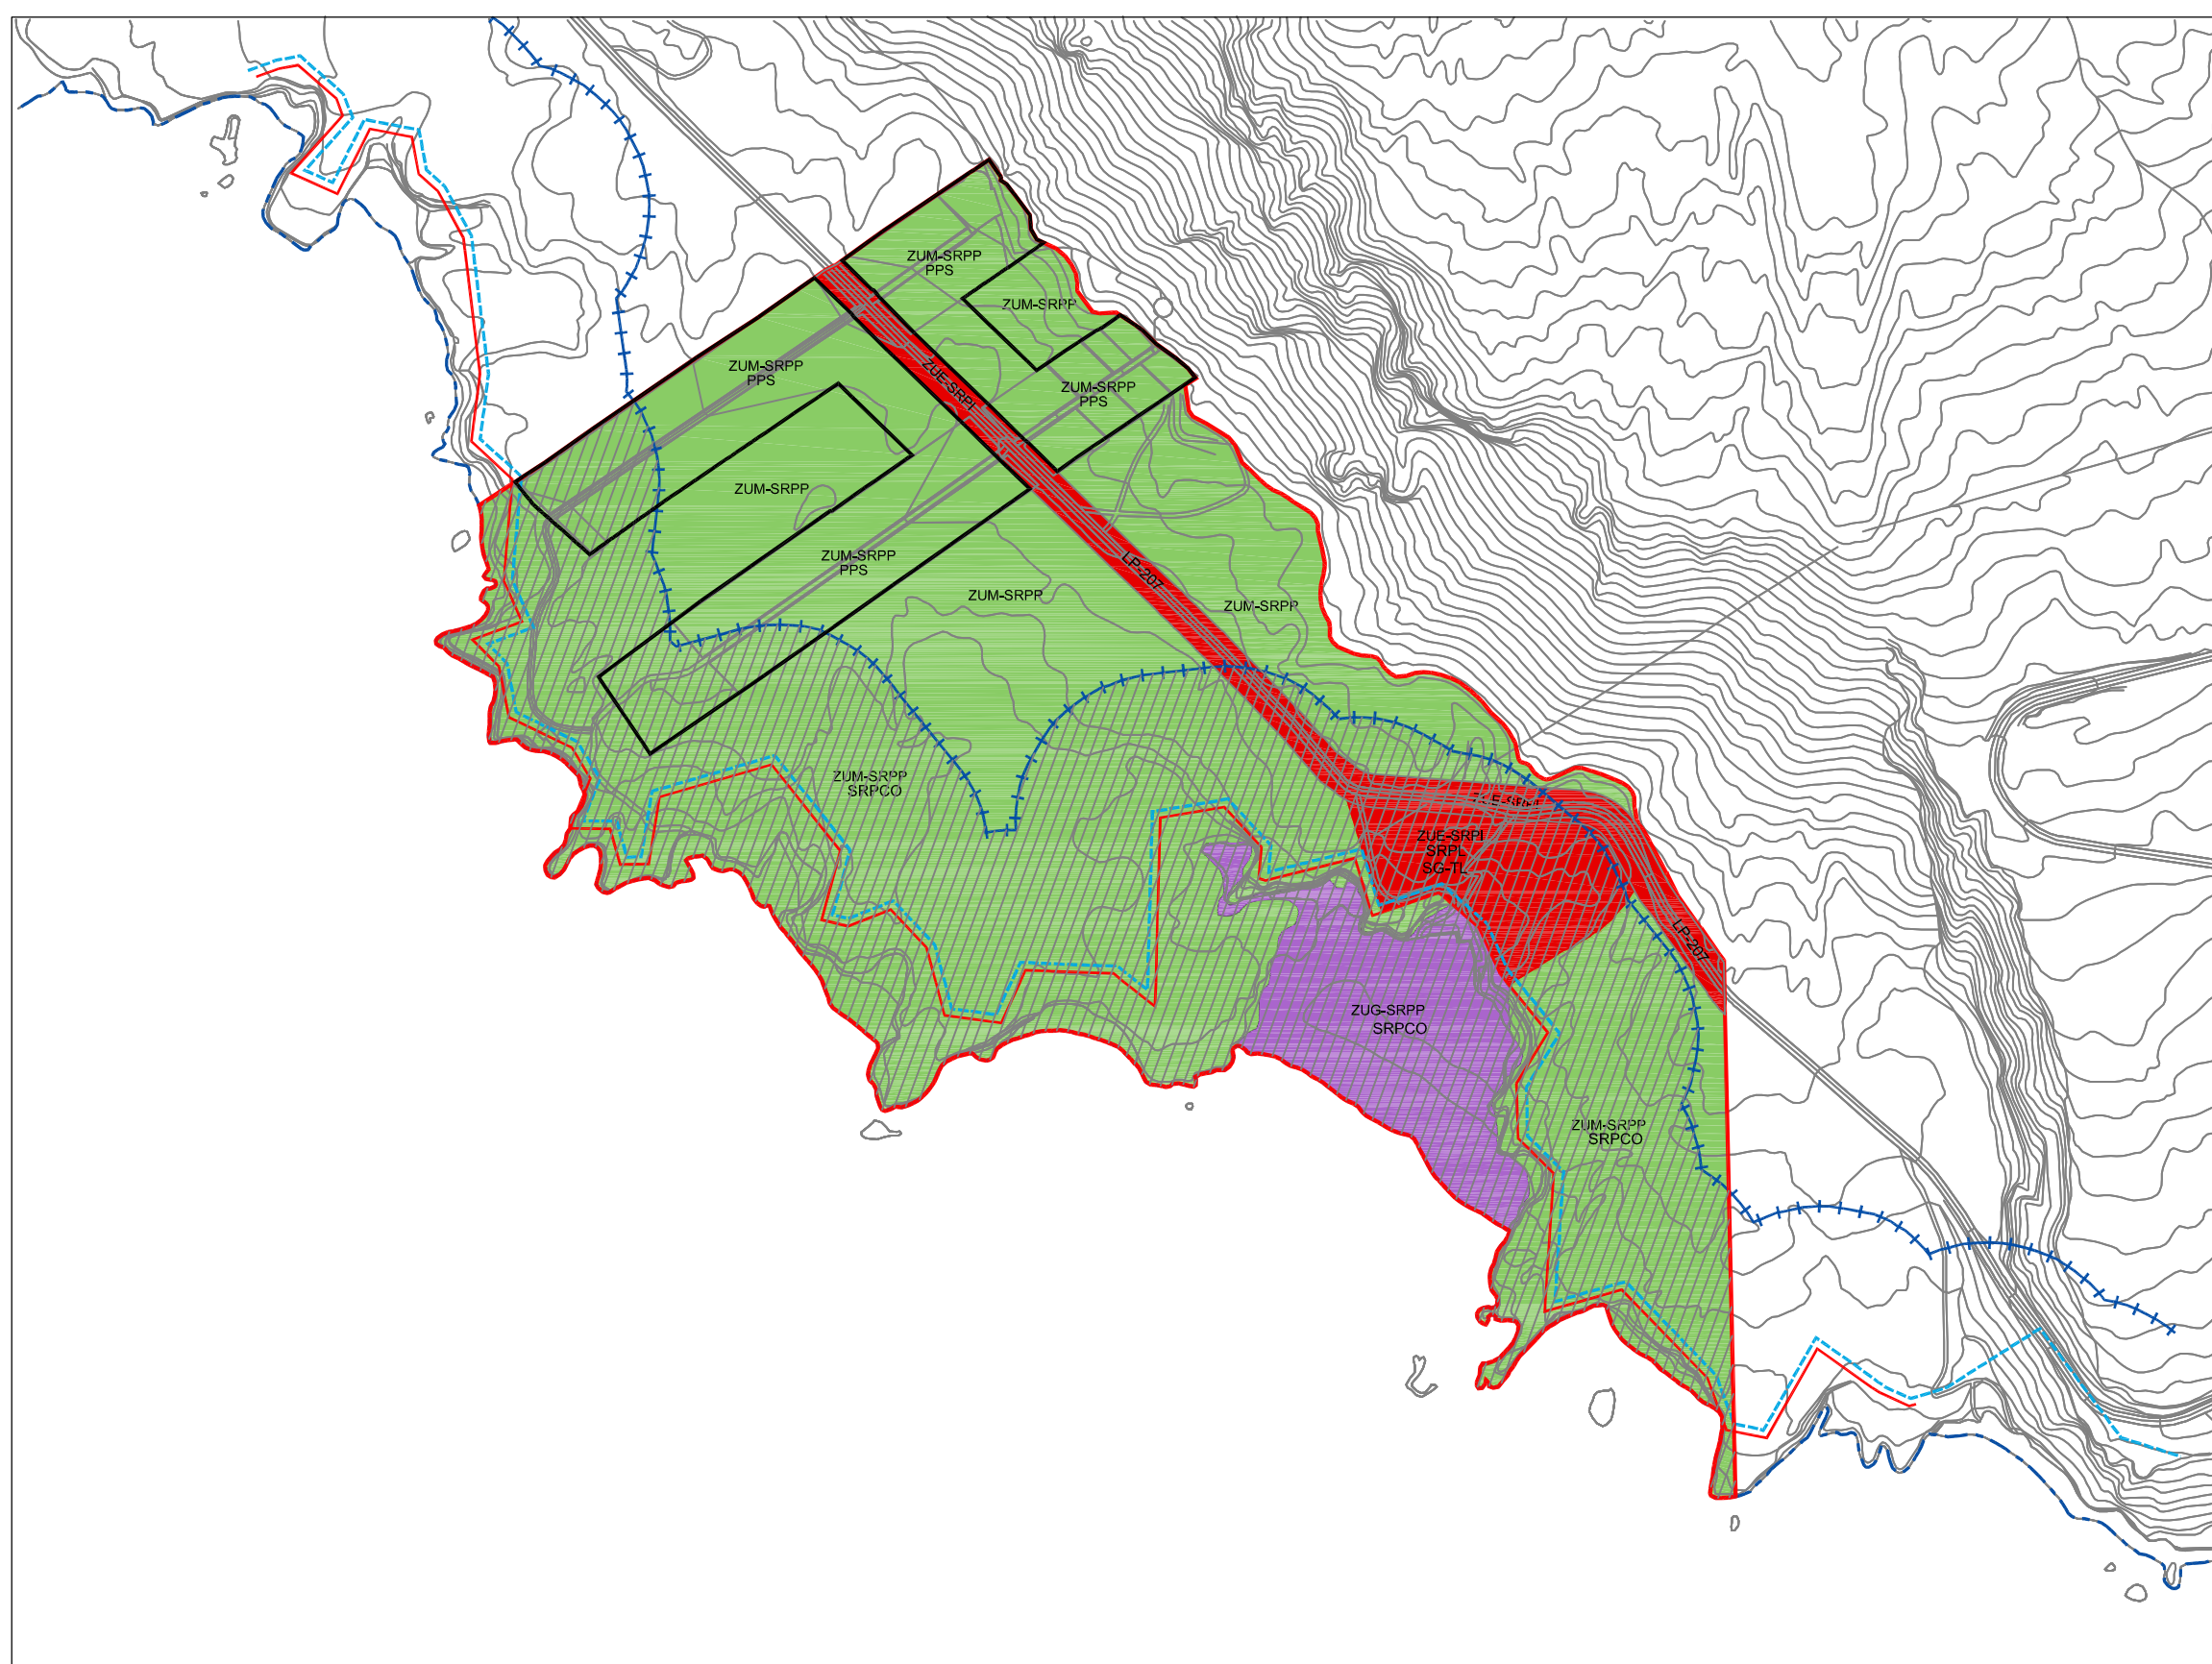


ARQUITECTO:  
 GABRIEL HENRIQUEZ PEREZ S.L.P.  
 AUTOR DEL ENCARGO:  
 EXCMO. CABILDO INSULAR DE LA PALMA  
 FECHA:  
 FEBRERO DE 2019






SITUACIÓN:  
 FUENCALIENTE - LA PALMA  
 PLANO DE ORDENACIÓN:  
 ALTERNATIVA 2: Ordenación referida únicamente al establecimiento de las condiciones de ordenación suficientes para la implantación del Bañero.  
 ESCALA:  
 1/5.000  
 PLANO:  
 17.2



- ZONIFICACIÓN Y CATEGORIZACIÓN**
-  Suelo Rústico de Protección Costera (SRPCO)
  - ZONA DE USO ESPECIAL**
  -  Suelo Rústico de Protección de Infraestructuras (ZUE-SRPI)
  - ZONA DE USO GENERAL**
  -  Suelo Rústico de Protección Paisajística (ZUG-SRPP)
  - ZONA DE USO MODERADO**
  -  Suelo Rústico de Protección Paisajística (ZUM-SRPP)
- SG-TL Sistema General Termolúdico  
 — Reserva para Patrimonio Público de Suelo, PPS

- DELIMITACIONES:**
-  Ámbito
  -  Límite del Término Municipal
  -  Deslinde del Dominio Público Marítimo Terrestre
  -  Límite de la Servidumbre de Protección de Costas
  -  Servidumbre de Tránsito

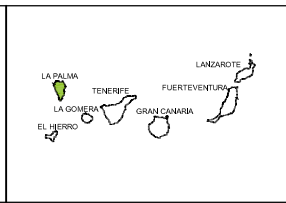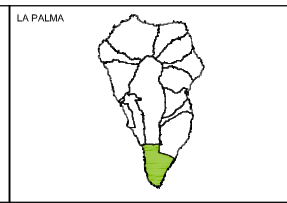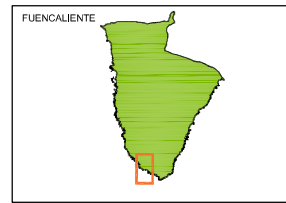


**ESTUDIO AMBIENTAL ESTRATÉGICO:  
DOCUMENTO DE LA REVISIÓN PARCIAL Nº1 DE LAS NORMAS DE  
CONSERVACIÓN DEL MONUMENTO NATURAL DE LOS VOLCANES DE  
TENEGUÍA P-10.**

ARQUITECTO:  
GABRIEL HENRIQUEZ PEREZ S.L.P.

AUTOR DEL ENCARGO:  
EXCMO. CABILDO INSULAR DE LA PALMA




FECHA:  
FEBRERO DE 2019



SITUACIÓN:  
FUENCALIENTE - LA PALMA

PLANO DE ORDENACIÓN:  
ALTERNATIVA 3: Ordenación referida al establecimiento de las condiciones de ordenación suficientes para la implantación del Bañerío y para la regeneración paisajística del suelo afectado por la actividad agrícola. La actuación se limita a la eliminación de impactos conservando los bancales que serán ocupados por vegetación del lugar con una intervención mínima posterior de eliminación de plantas impropias.

ESCALA: 1/5.000 PLANO: 17.3

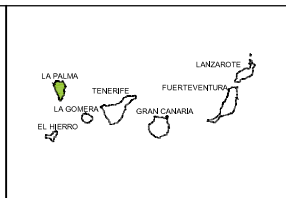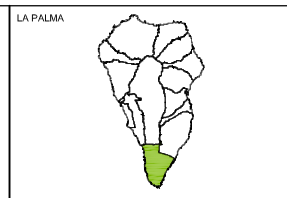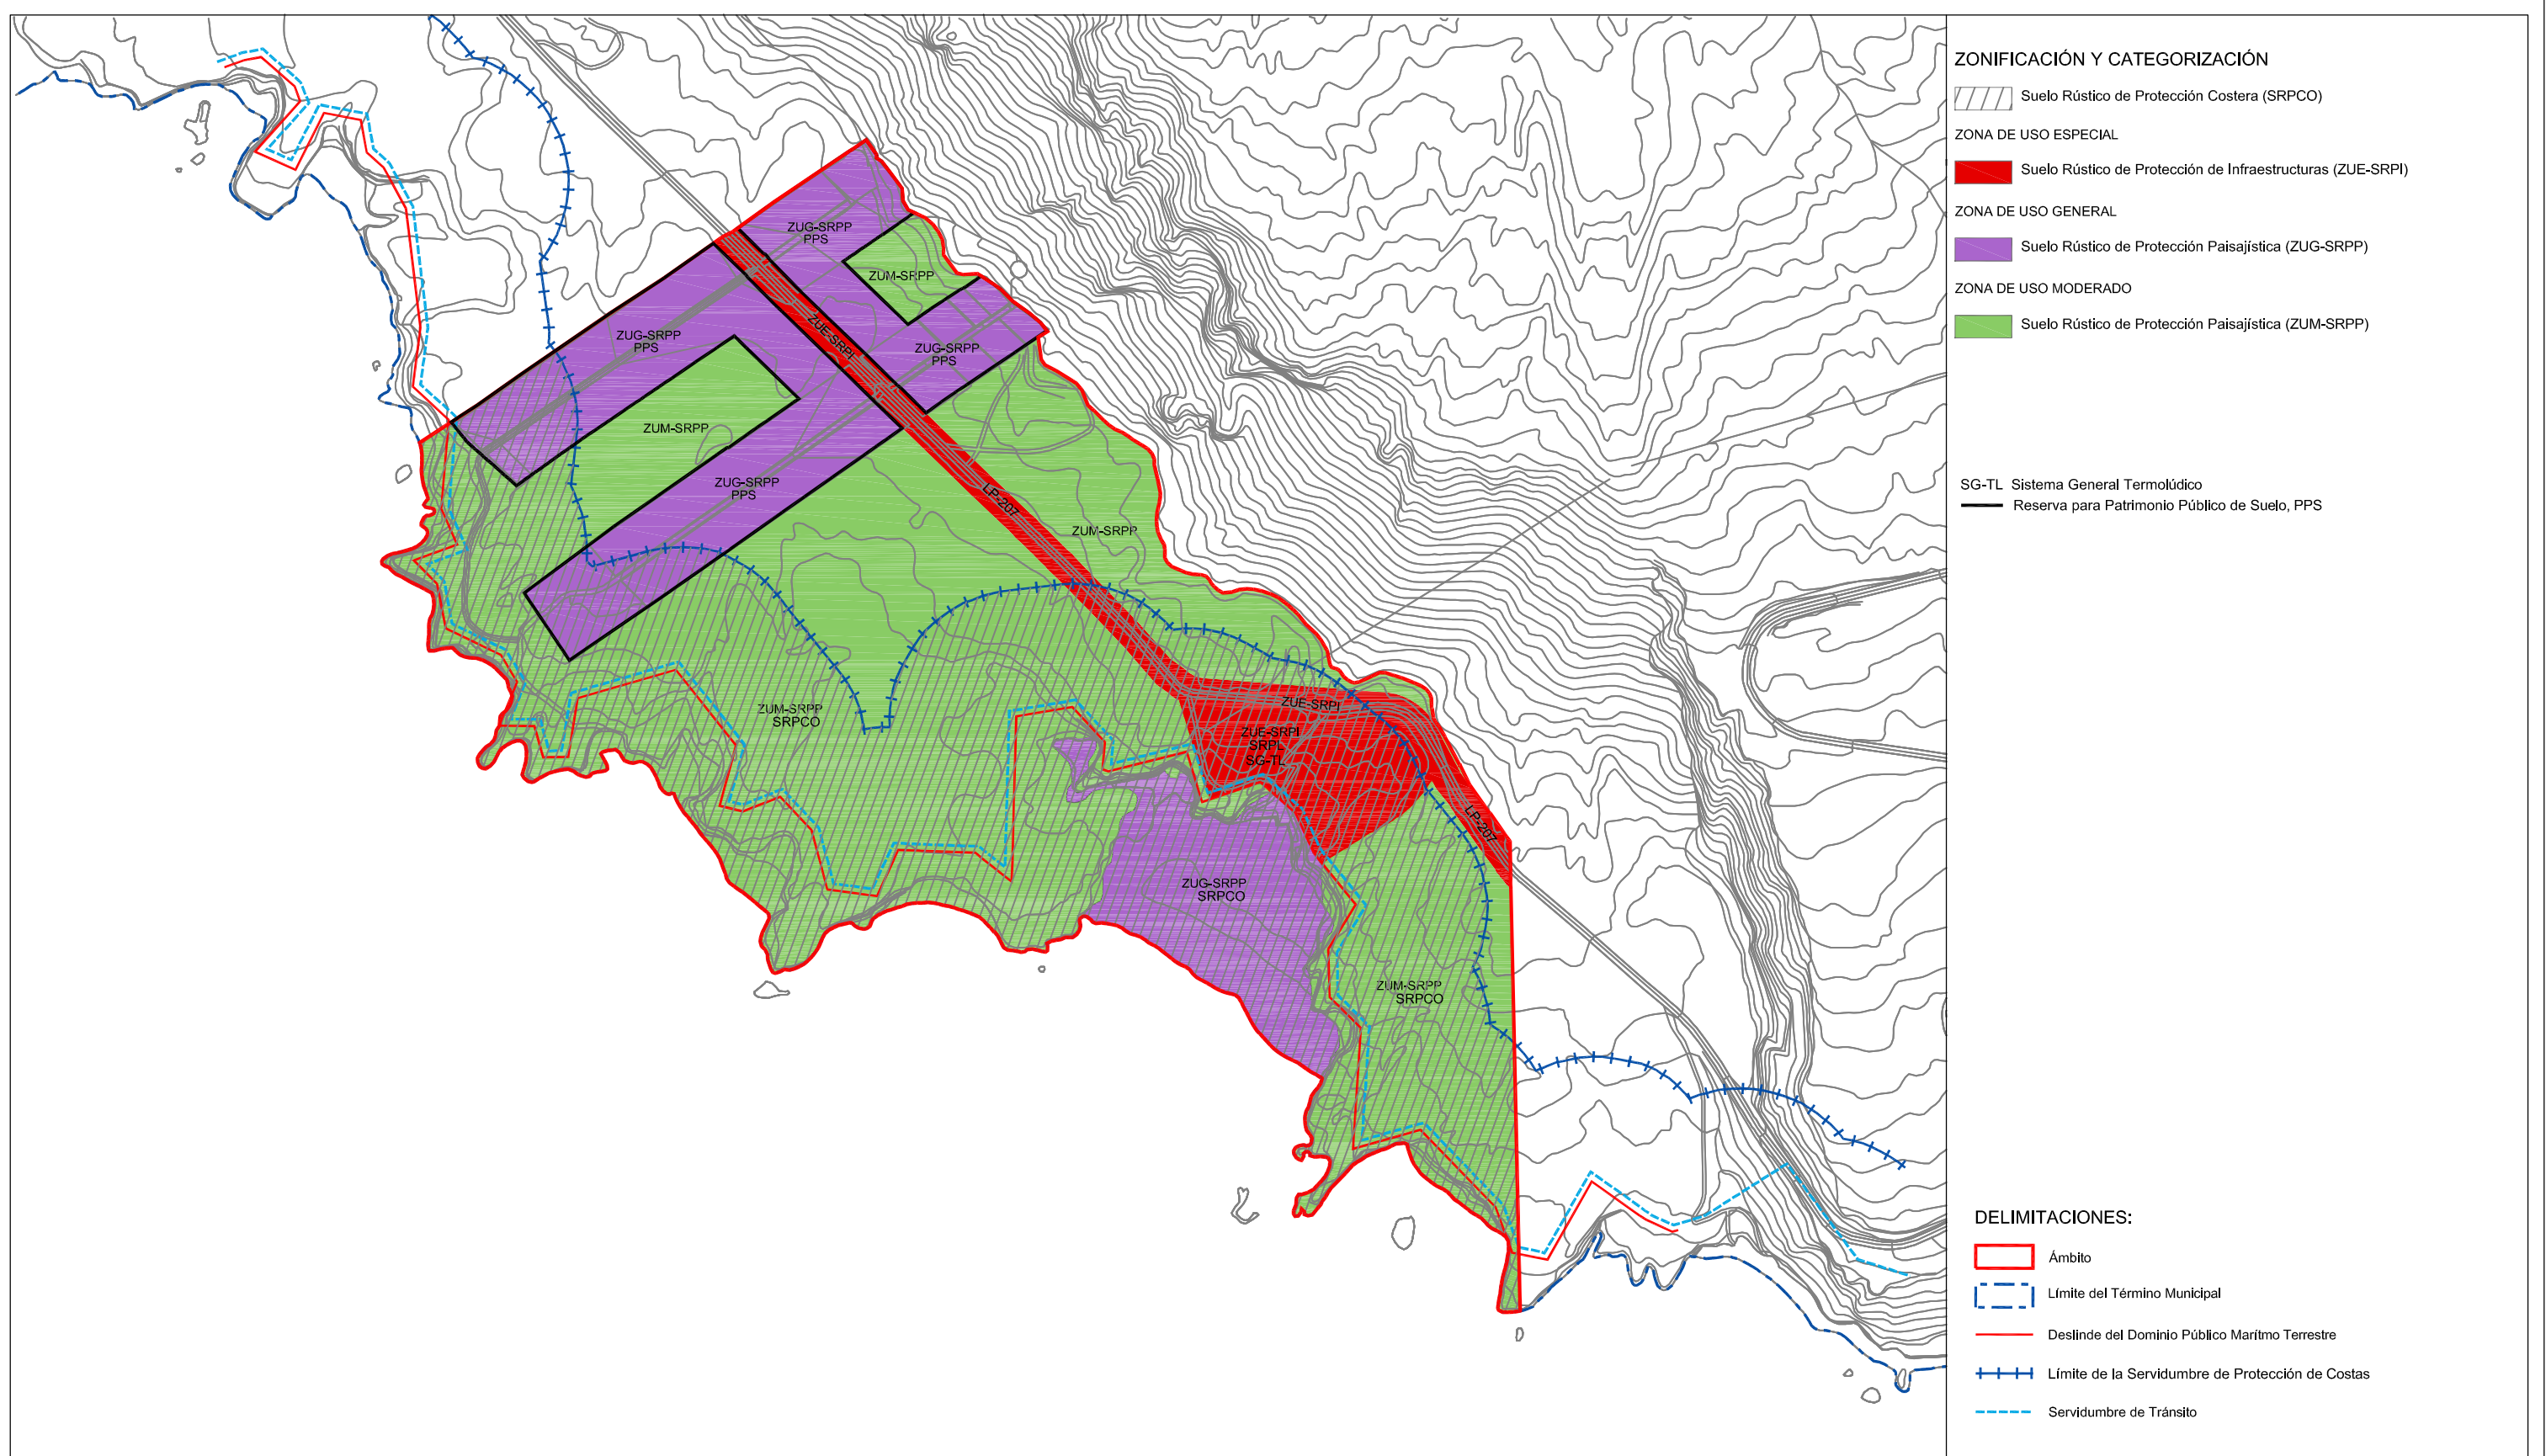


**ESTUDIO AMBIENTAL ESTRATÉGICO:  
 DOCUMENTO DE LA REVISIÓN PARCIAL Nº1 DE LAS NORMAS DE  
 CONSERVACIÓN DEL MONUMENTO NATURAL DE LOS VOLCANES DE  
 TENEGUÍA P-10.**

ARQUITECTO:  
 GABRIEL HENRIQUEZ PEREZ S.L.P.

AUTOR DEL ENCARGO:  
 EXCMO. CABILDO INSULAR DE LA PALMA

FECHA:  
 FEBRERO DE 2019

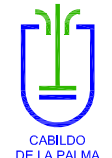

SITUACIÓN:  
 FUENCALIENTE - LA PALMA

PLANO DE ORDENACIÓN:  
 ALTERNATIVA 4: Ordenación referida al establecimiento de las condiciones de ordenación suficientes para la implantación del Balneario y para la regeneración del suelo afectado por la actividad agrícola incluyendo una actuación paisajística de ajardinamiento con vegetación del lugar. Creación de un sendero paralelo a la carretera con el fin de acceder a la zona regenerada que sería visitable.

ESCALA: 1/5.000 PLANO: 17.4