


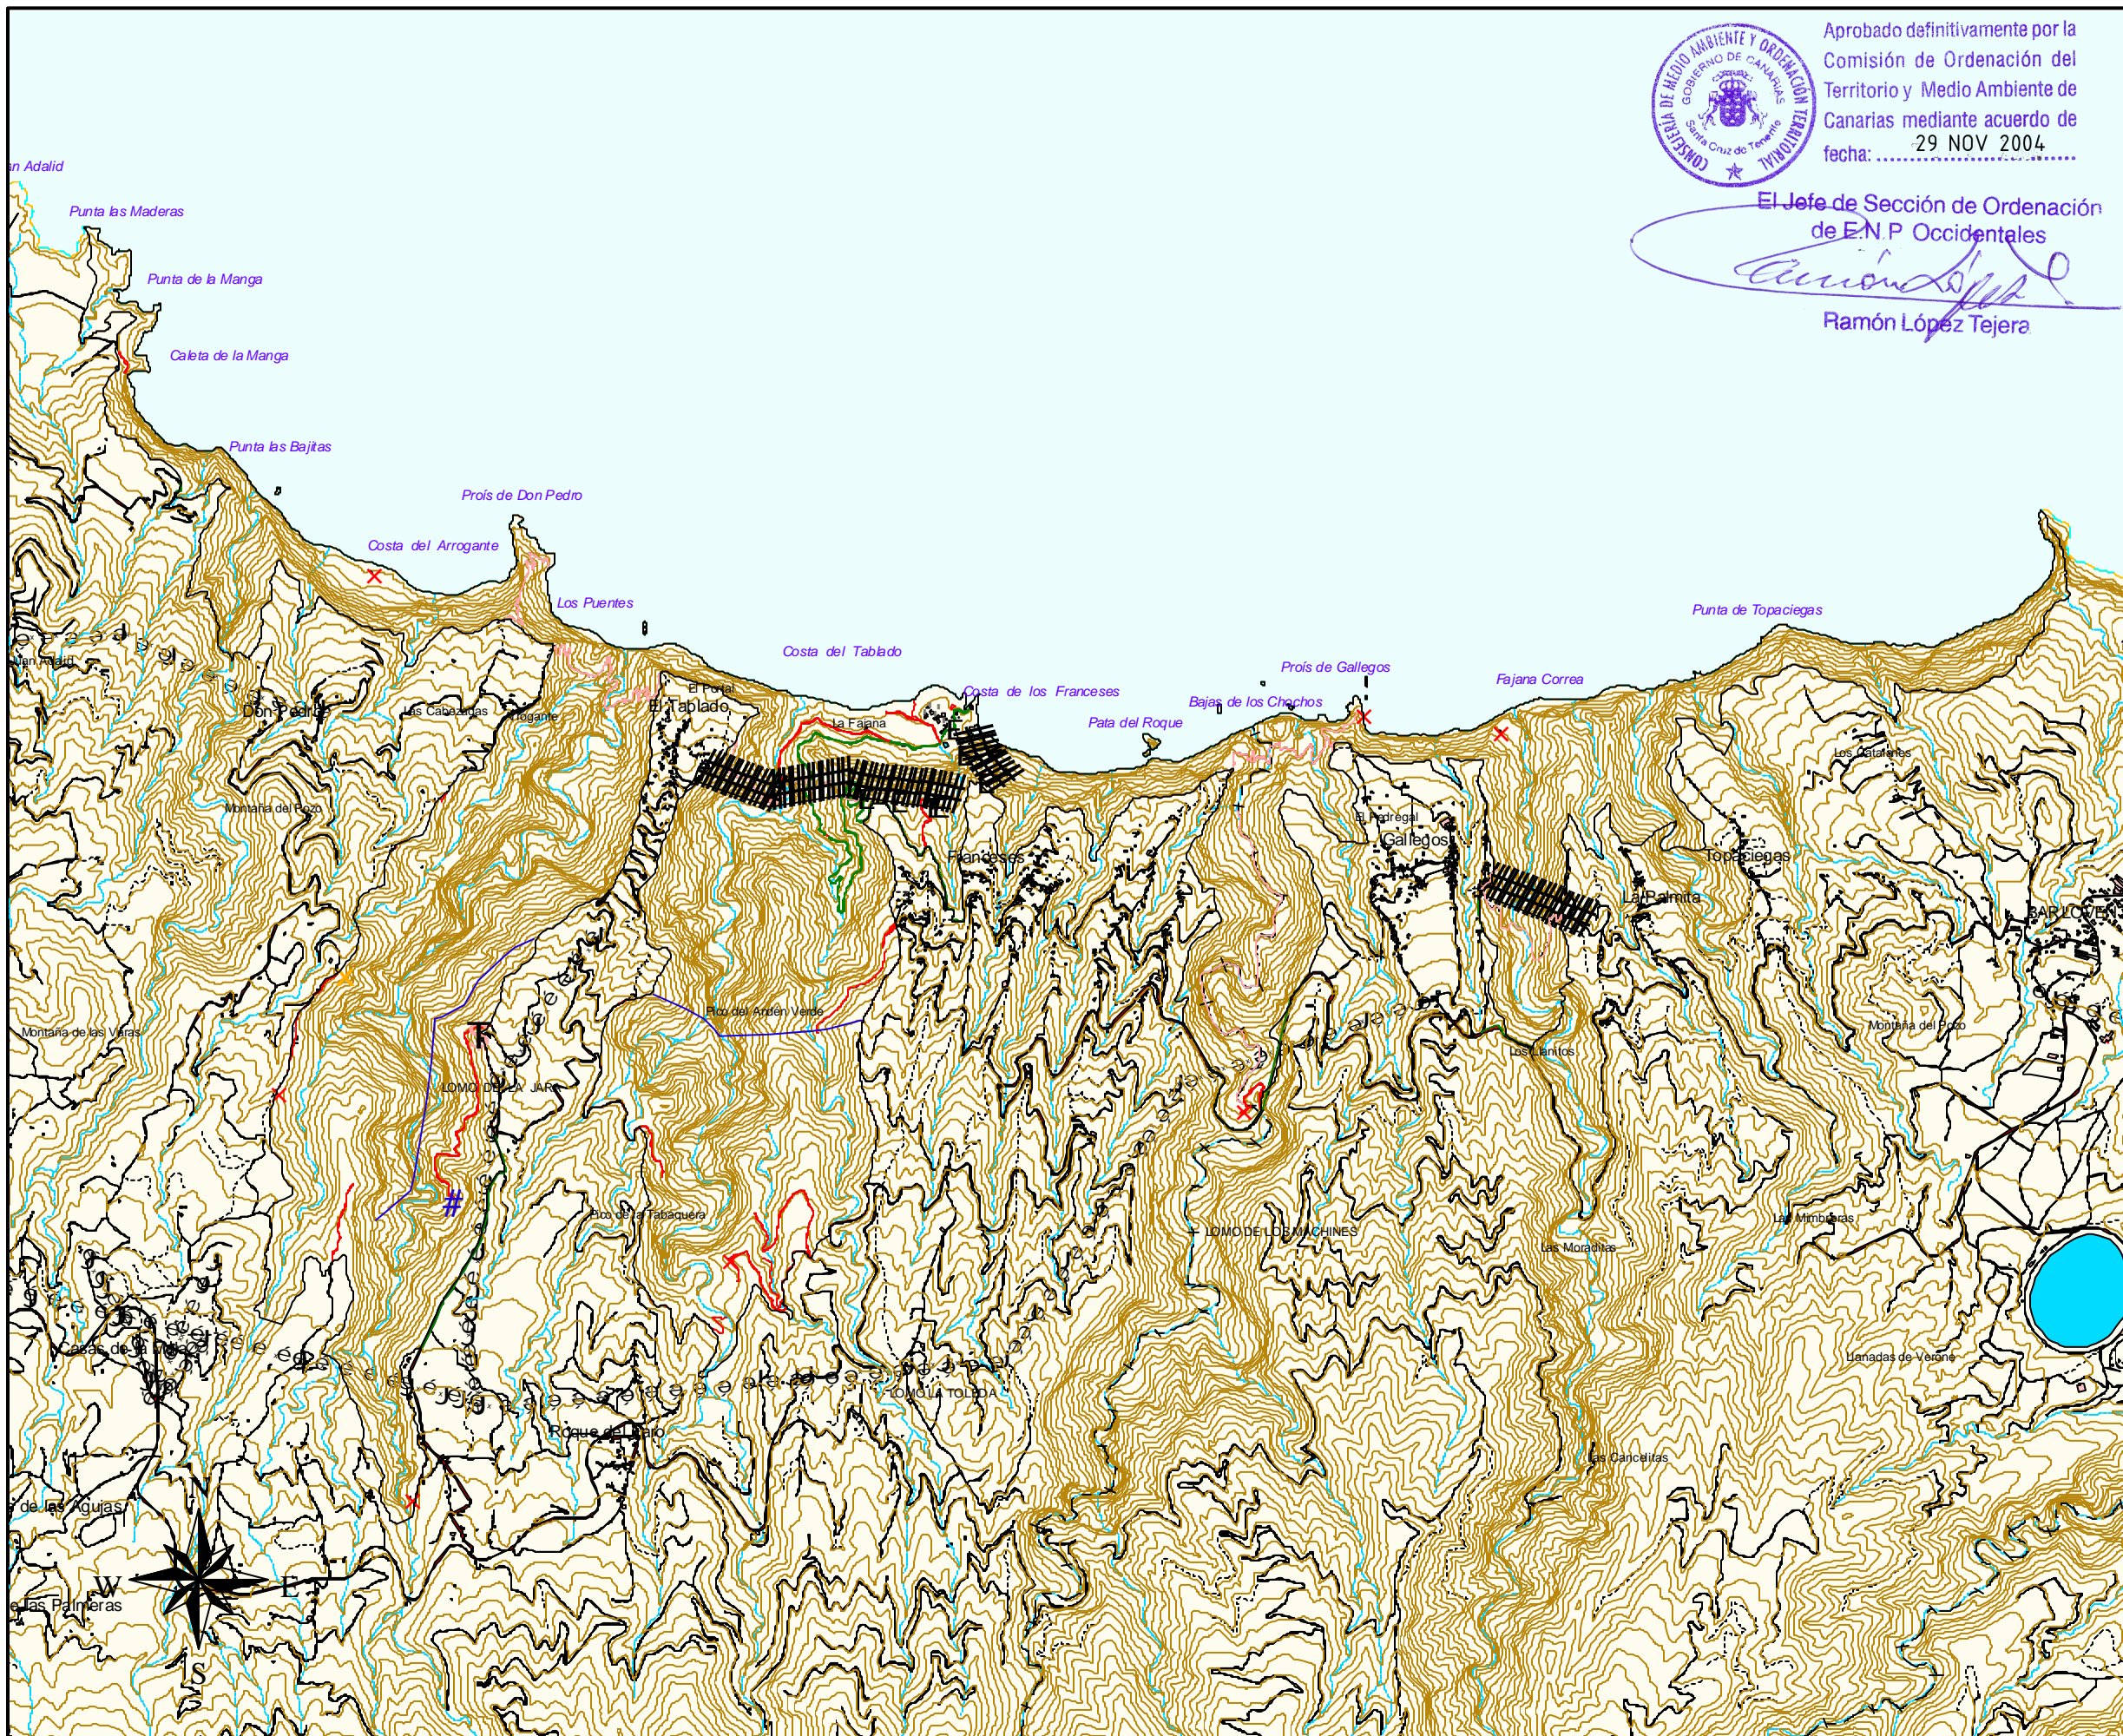

Aprobado definitivamente por la  
Comisión de Ordenación del  
Territorio y Medio Ambiente de  
Canarias mediante acuerdo de  
fecha: 29 NOV 2004

El Jefe de Sección de Ordenación  
de E.N.P. Occidentales

Ramón López Tejera



### LEYENDA

- # Bocamina
- X Edificaciones, pajeros, cobertizos, etc.
- X Miradores
- T Telefonía móvil
- E Torretas
- I Viviendas habitadas
- Pistas
- Senderos
- ▨ Tendido eléctrico
- Tuberías
- Vías asfaltadas
- línea eléctrica
- cinta transportadora
- J torre eléctrica



Reserva Natural Especial  
de  
Guelguén


PLAN DIRECTOR

Diciembre 2004

INFRAESTRUCTURAS

300 0 300 600 900 Metros

Escala 1:32.000

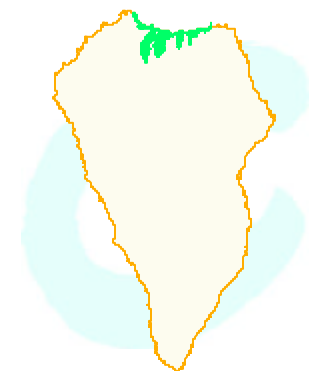

Red Canaria de Espacios  
Naturales Protegidos



GOBIERNO DE CANARIAS  
CONSEJERÍA DE MEDIO AMBIENTE Y ORDENACIÓN TERRITORIAL  
DIRECCIÓN GENERAL DE ORDENACIÓN TERRITORIAL