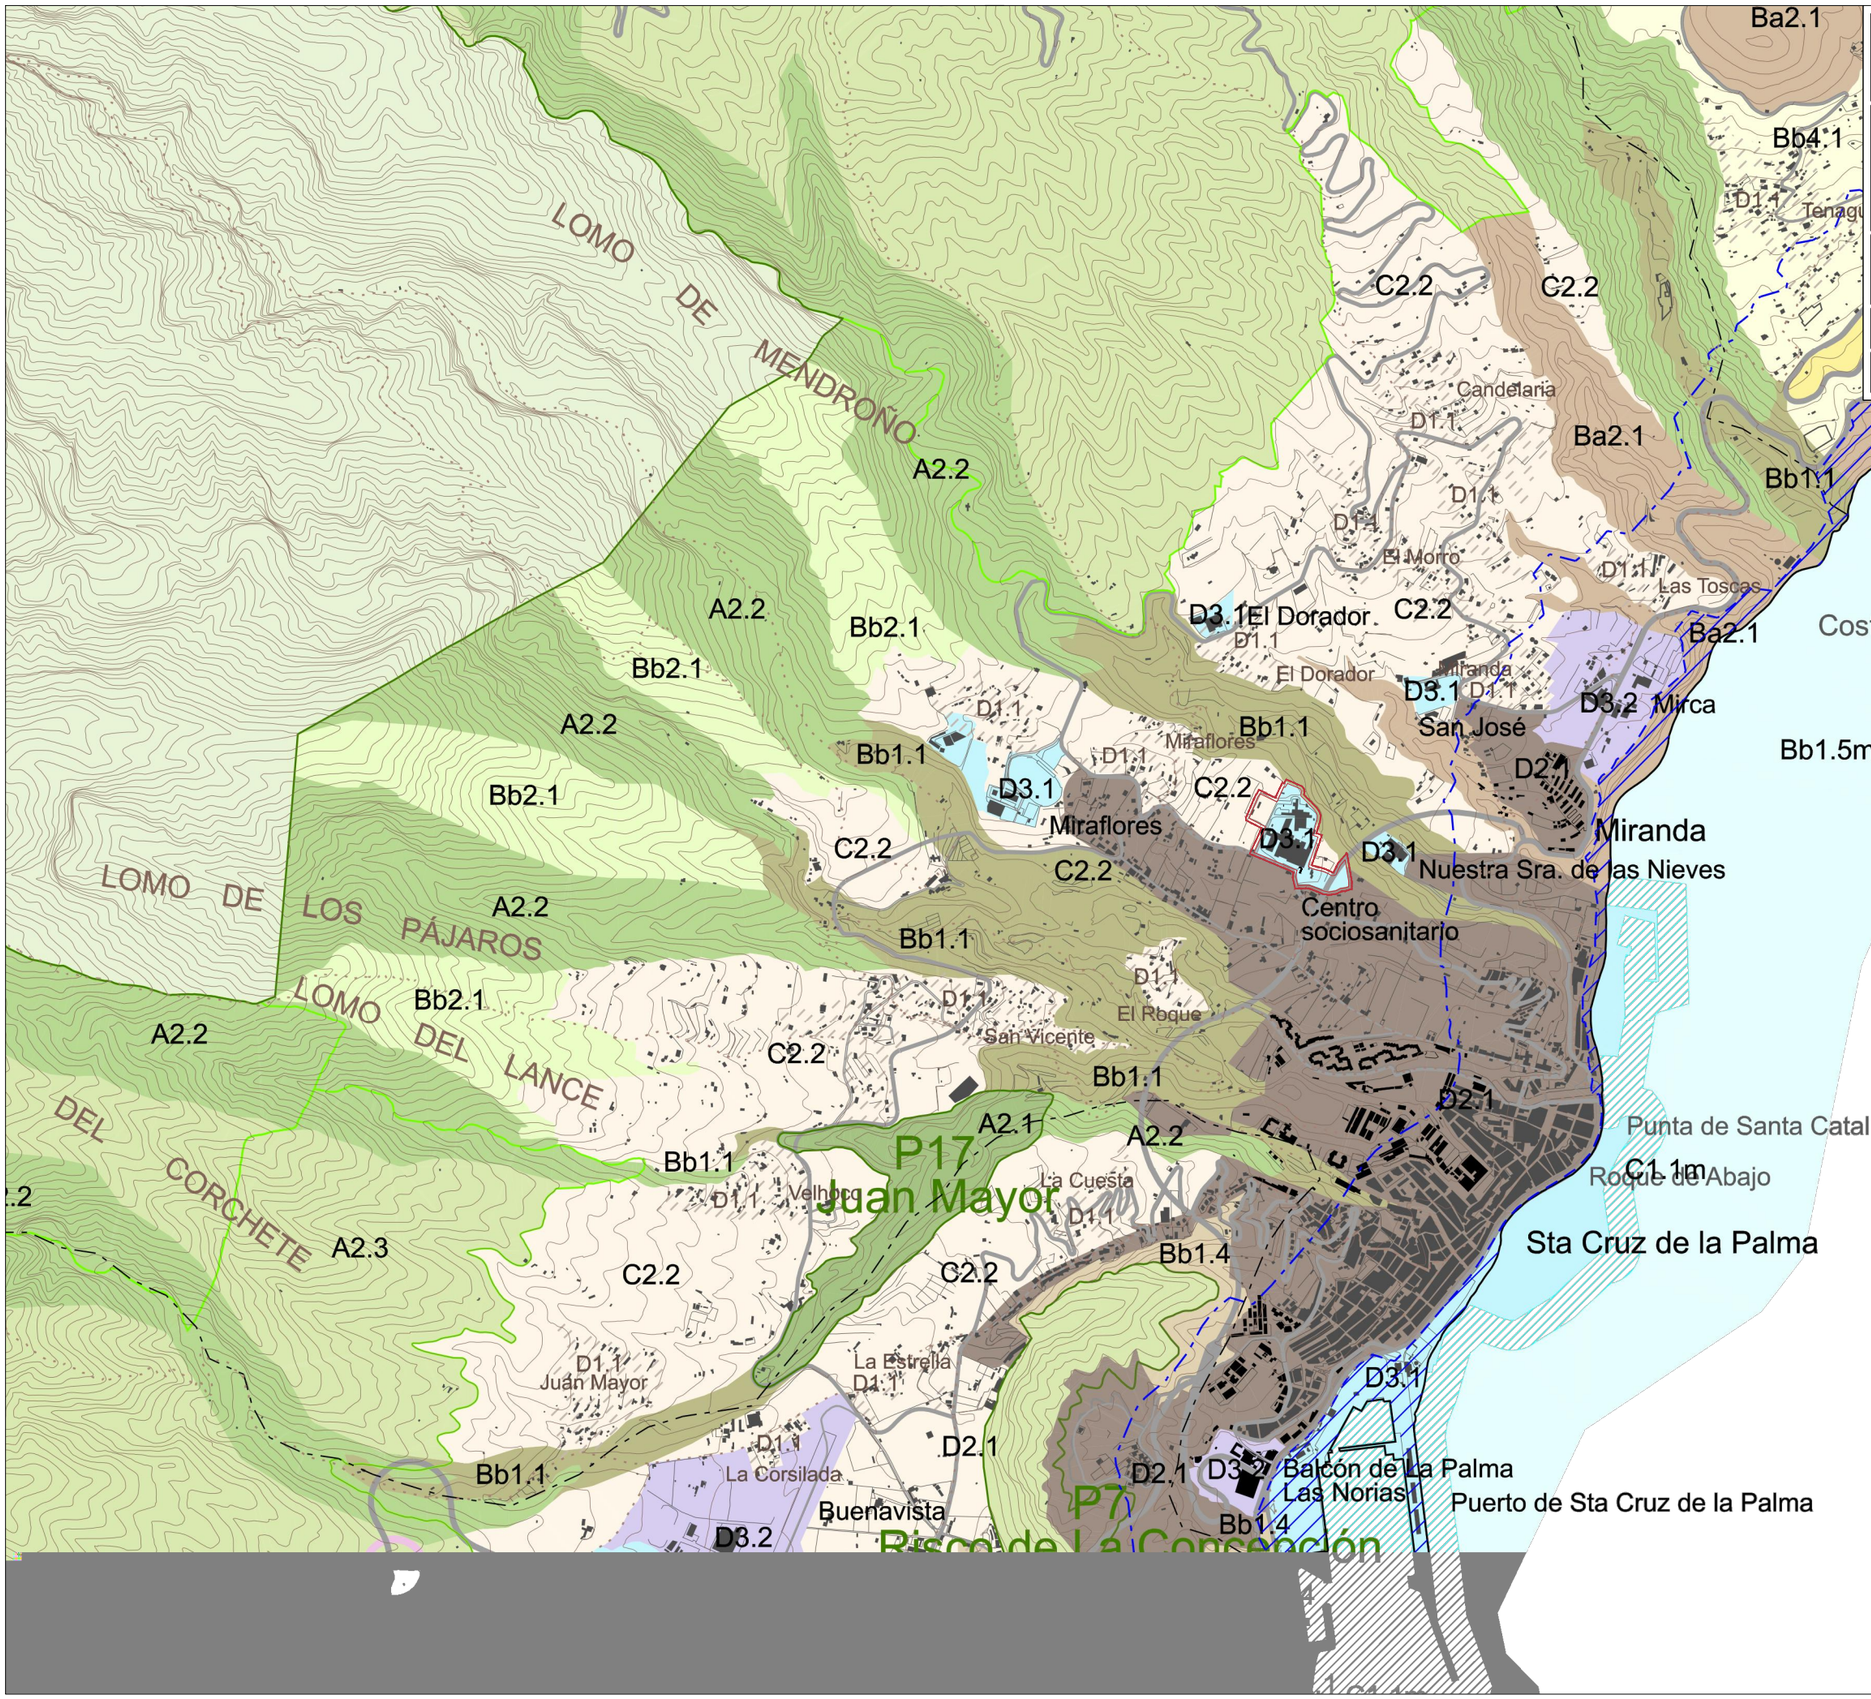

PROYECTO:

ORDENANZA PROVISIONAL INSULAR DEL COMPLEJO SOCIO-SANITARIO VIRGEN DE LAS NIEVES

CABILDO DE LA PALMA

PLANO INFORMACIÓN:

SITUACIÓN S/ PIOLP
Zonas de Ordenación Territorial.- P.5.a

ARQUITECTO:
IRALDE SÁNCHEZ SICILIA, S.L.
C/ PEDRO GONZÁLEZ FERNÁNDEZ Nº 1 - bajo
ED. VIDAMAR.- SAN JOSÉ BREÑA BAJA
TELÉFONO / FAX 922412489
iraldesanchez@gmail.com

SITUACIÓN:
LA DEHESA.- LOMO CENTRO
SANTA CRUZ DE LA PALMA

ESCALA: 1/20.000

PLANO: PI-02

HOJA: 02

FECHA: DICIEMBRE 2024

REF. PROYECTO:

DELINEANTE:

EL PRESENTE DOCUMETNO ES COPIA DE SU ORIGINAL DEL QUE ES AUTOR EL ARQUITECTO D. IRALDE SÁNGHEZ SICILIA.
SUUTILIZACIÓN TOTAL O PARCIAL, ASÍ COOM CUALQUIER REPRODUCCIÓN O CESIÓN A TERCEROS, REQUERIRÁ LA PREVIA
AUTORIZACIÓN EXPRESA DE SU AAUTOR, QUEDANDO EN TODO CASO PROHIBIDA CUALQUIER MODIFICACIÓN UNILATERAL DEL MISMO"

DILIGENCIA: A LOS EFECTOS DE HACER CONSTAR QUE EL PRESENTE DOCUMENTO, INTEGRANTE DE LA ORDENANZA PROVISIONAL INSULAR DEL COMPLEJO SOCIO-SANITARIO VIRGEN DE LAS NIEVES, HA SIDO APROBADO DEFINITIVAMENTE POR EL PLENO DE ESTA CORPORACIÓN EN SESIÓN ORDINARIA CELEBRADA EL DÍA 24 DE ENERO DE 2025. DOY FE, LA SECRETARIA GENERAL DEL PLENO DEL CABILDO INSULAR DE LA PALMA, A LA FECHA DE LA FIRMA ELECTRÓNICA.

42159664C IRALDE VICTOR SANCHEZ (R: B38547592)

Firmado digitalmente por 42159664C IRALDE VICTOR SANCHEZ (R: B38547592)
Fecha: 2024.12.06 12:53:03 Z