PROYECTO:

ORDENANZA PROVISIONAL INSULAR DEL COMPLEJO SOCIO-SANITARIO INSULAR DE LA PALMA

CABILDO DE LA PALMA

PLANO INFORMACIÓN:

SITUACIÓN S/ PIOLP
Zonas de Ordenación Territorial.- P.5.a

ARQUITECTO:
IRALDE SÁNCHEZ SICILIA, S.L.
C/ PEDRO GONZÁLEZ FERNÁNDEZ Nº 1 - bajo
ED. VIDAMAR.- SAN JOSÉ BREÑA BAJA
TELÉFONO / FAX 922412489
iraldesanchez@gmail.com

SITUACIÓN:
LA DEHESA.- LOMO CENTRO
SANTA CRUZ DE LA PALMA

ESCALA: 1/20.000

PLANO: PI-02

FECHA: JULIO 2022

REF. PROYECTO:

HOJA: 02

DELINEANTE:

EL PRESENTE DOCUMETNO ES COPIA DE SU ORIGINAL DEL QUE ES AUTOR EL ARQUITECTO D. IRALDE SÁNGHEZ SICILIA.
SUUTILIZACIÓN TOTAL O PARCIAL, ASÍ COOM CUALQUIER REPRODUCCIÓN O CESIÓN A TERCEROS, REQUERIRÁ LA PREVIA
AUTORIZACIÓN EXPRESA DE SU AAUTOR, QUEDANDO EN TODO CASO PROHIBIDA CUALQUIER MODIFICACIÓN UNILATERAL DEL MISMO"

42159664C IRALDE VICTOR SANCHEZ (R: B38547592)
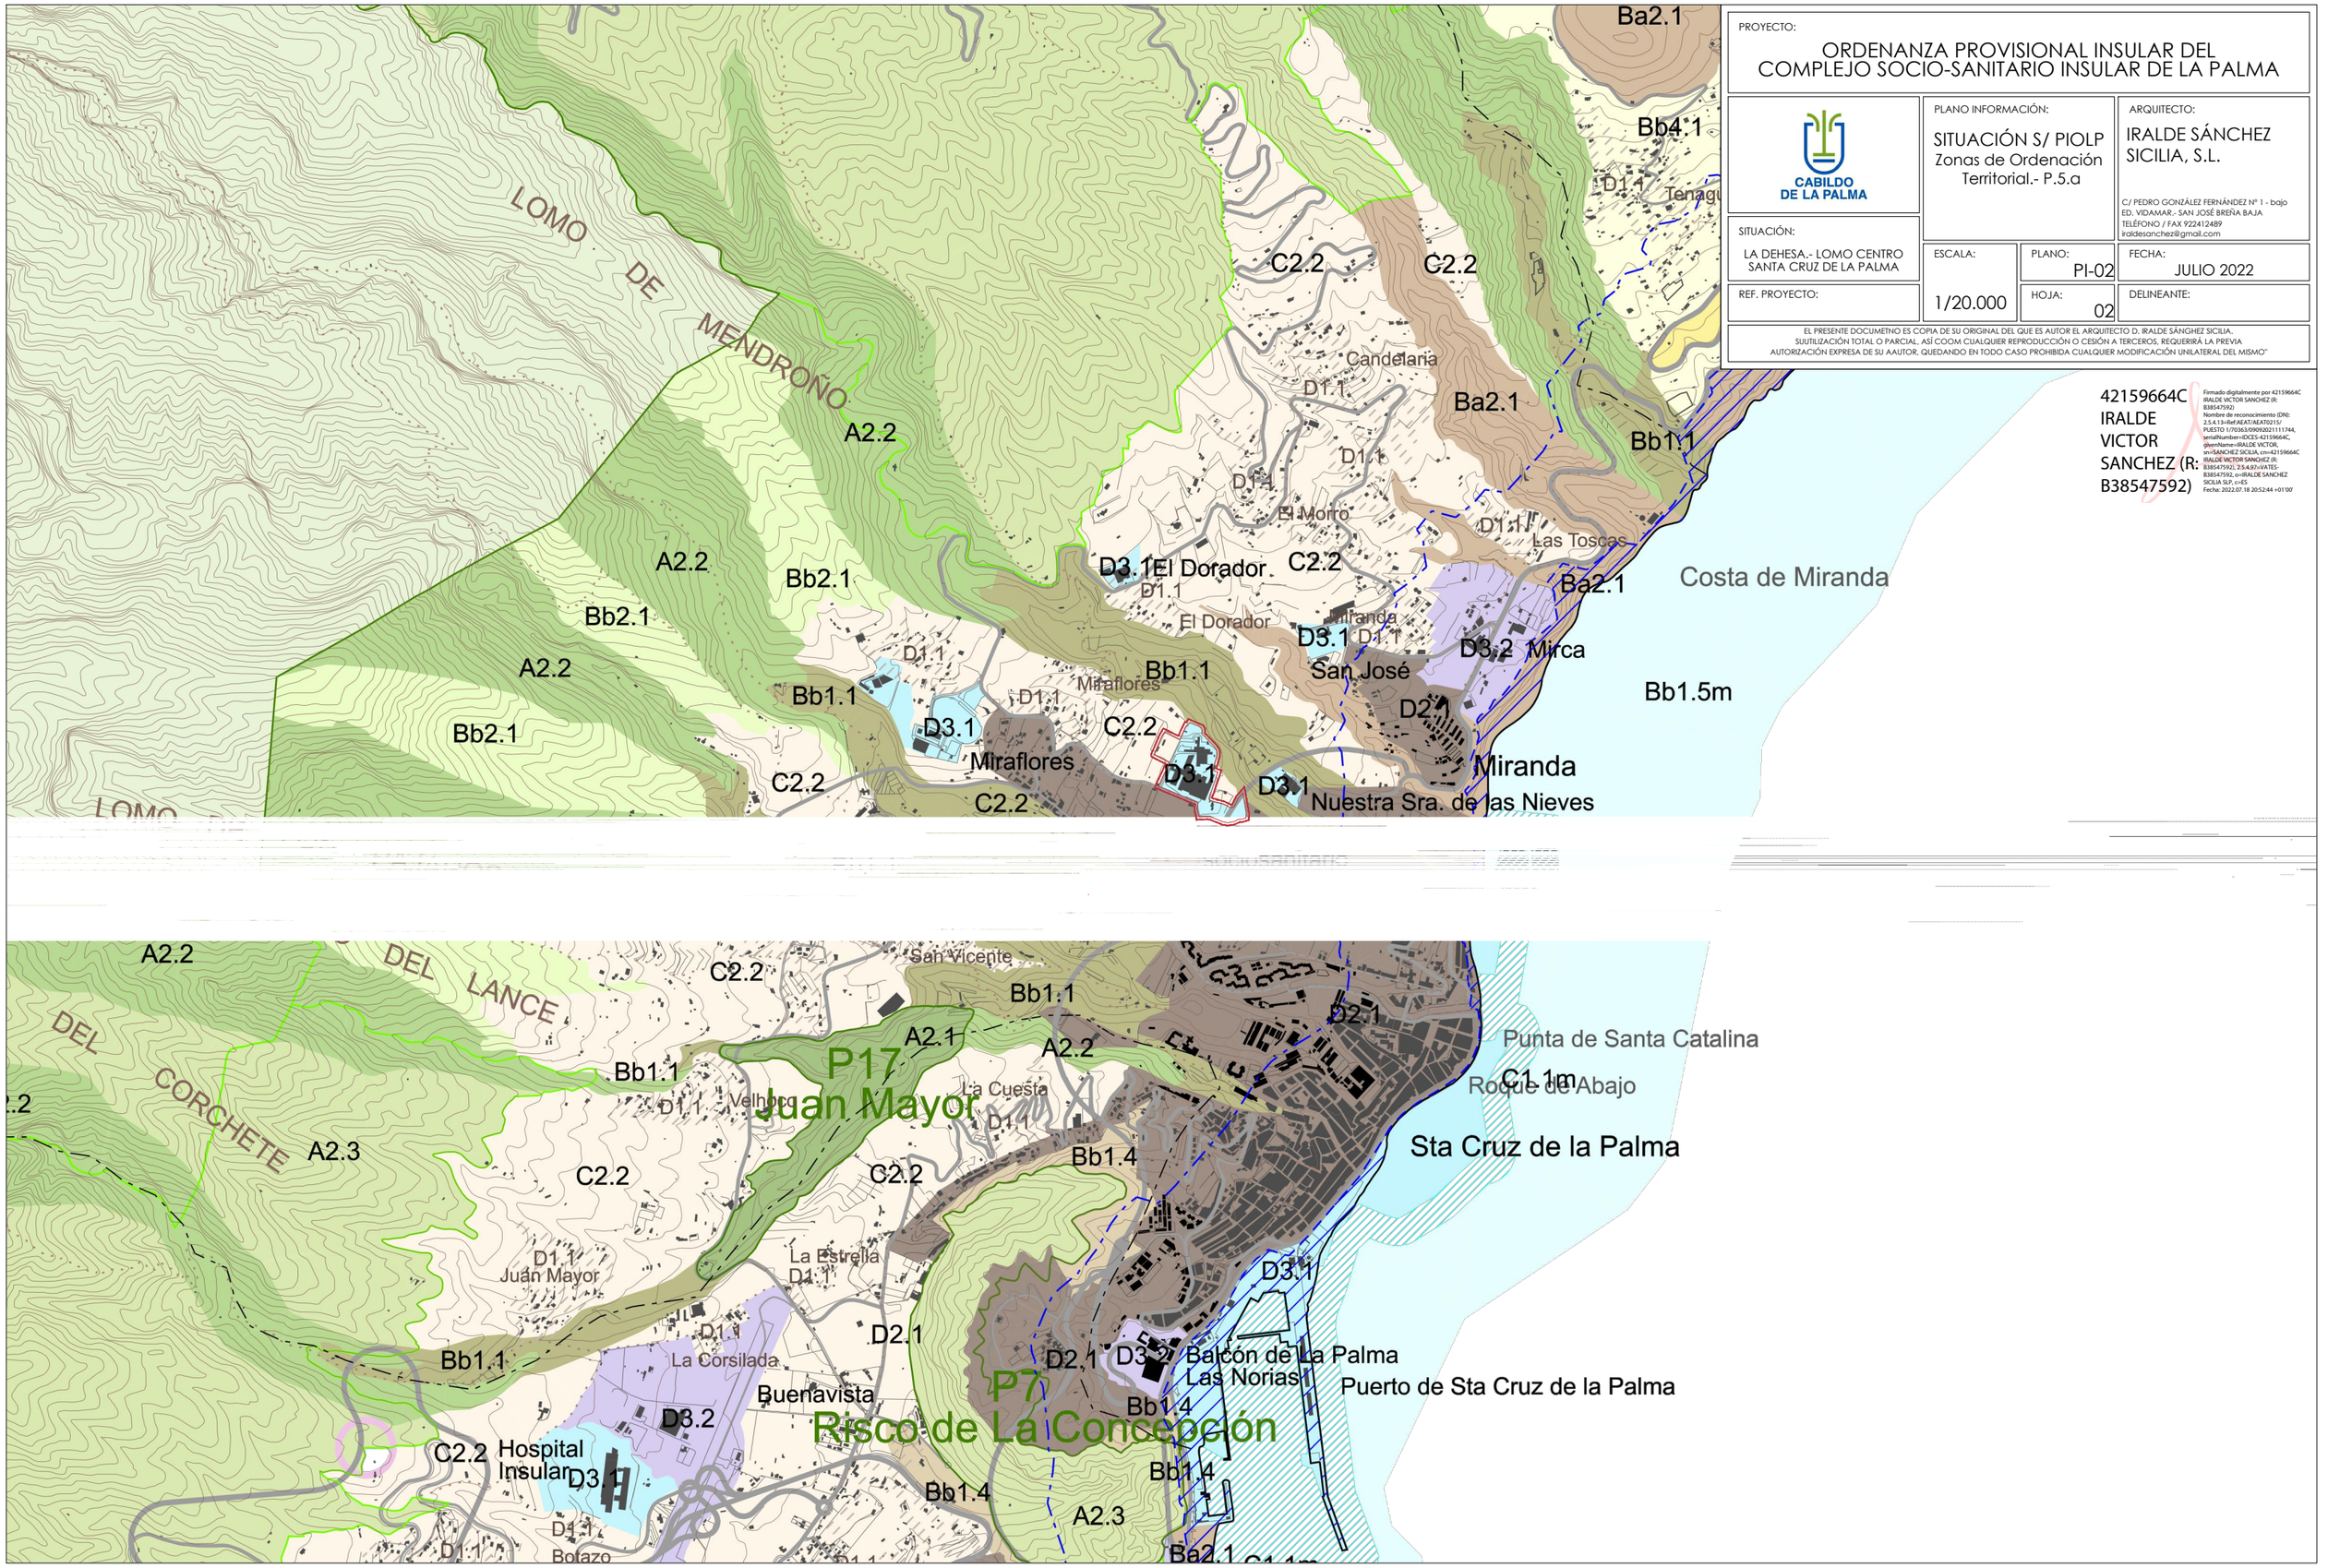
Firmado digitalmente por 42159664C IRALDE VICTOR SANCHEZ (R: B38547592)
Nombre de reconocimiento (DN): 2.5.4.13=Ref:AEAT/AEAT0215/PUESTO 1/70363/09092021111744, serialNumber=IDCES-42159664C, givenName=IRALDE VICTOR, sn=SANCHEZ SICILIA, cn=42159664C IRALDE VICTOR SANCHEZ (R: B38547592), 2.5.4.97=VATES-B38547592, o=IRALDE SANCHEZ SICILIA SLP, c=ES
Fecha: 2022.07.18 20:52:44 +01'00'