PLANO DE SITUACION
E 1 / 750

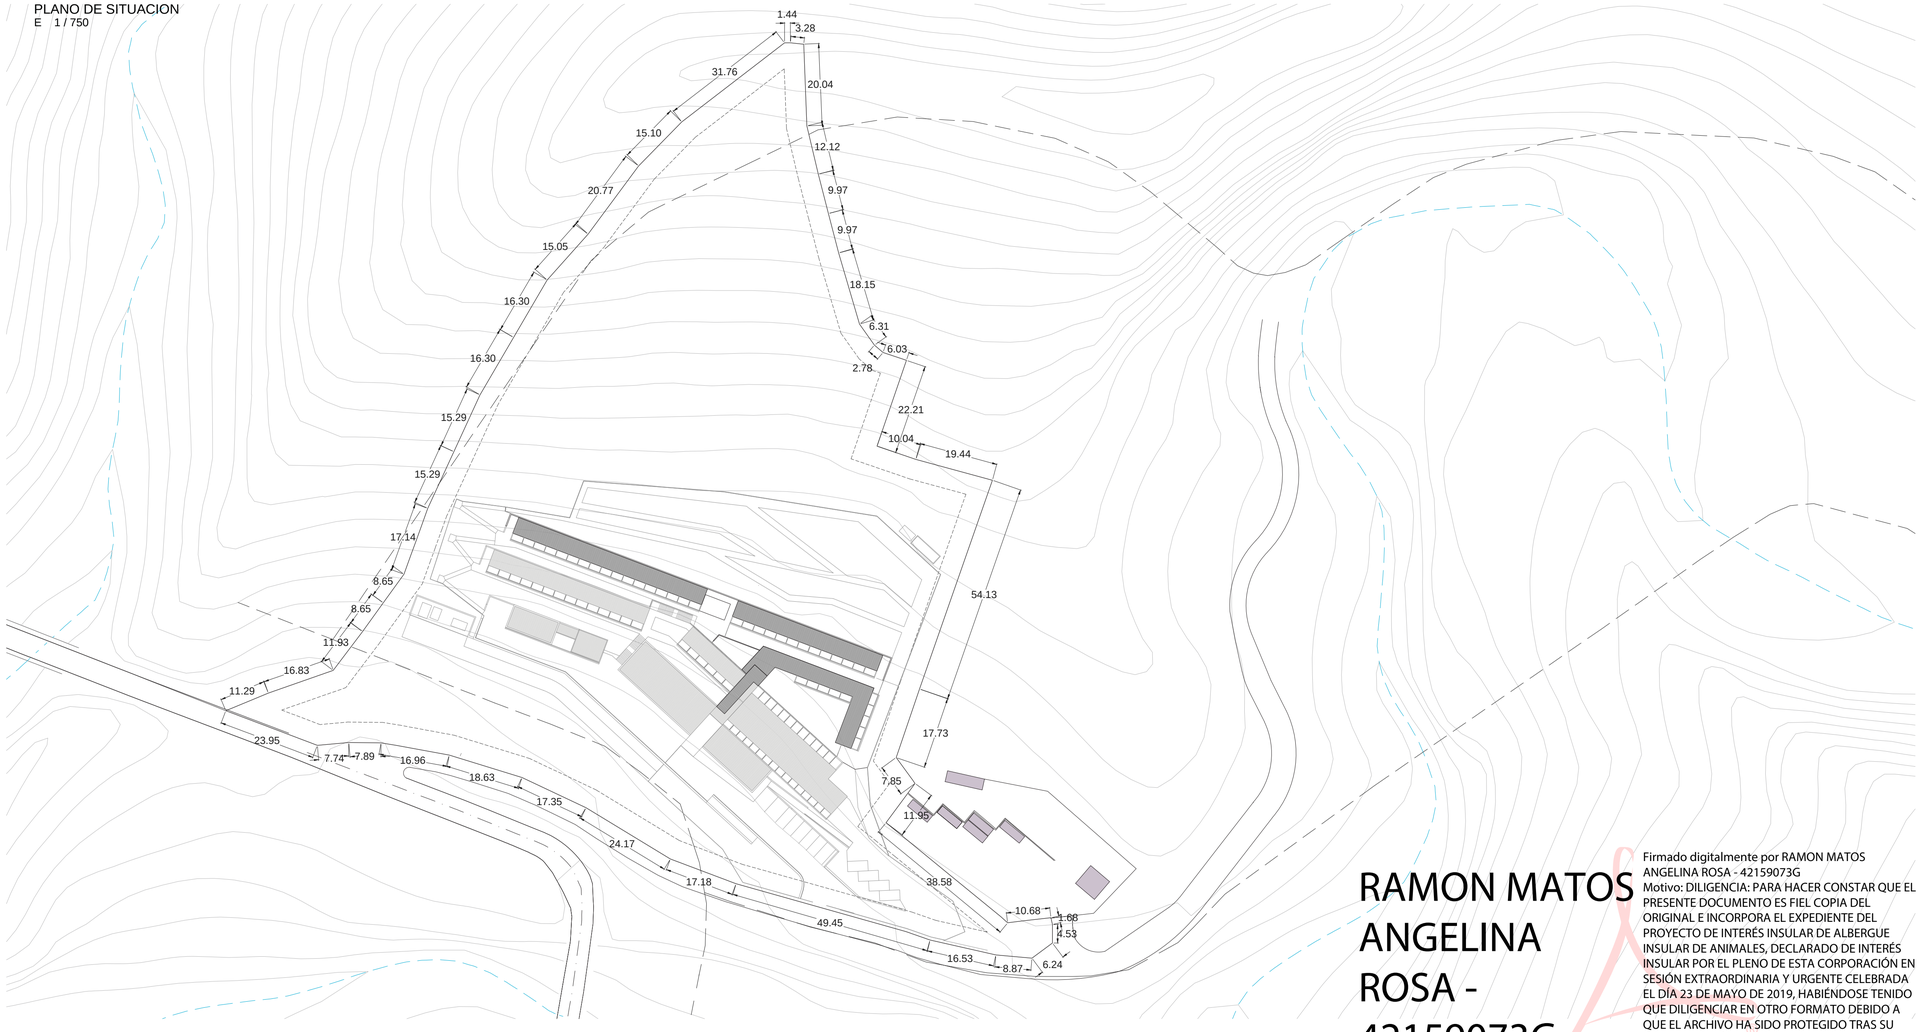

RAMON MATOS ANGELINA ROSA - 42159073G

Firmado digitalmente por RAMON MATOS ANGELINA ROSA - 42159073G
Motivo: DILIGENCIA: PARA HACER CONSTAR QUE EL PRESENTE DOCUMENTO ES FIEL COPIA DEL ORIGINAL E INCORPORA EL EXPEDIENTE DEL PROYECTO DE INTERÉS INSULAR DE ALBERGUE INSULAR DE ANIMALES, DECLARADO DE INTERÉS INSULAR POR EL PLENO DE ESTA CORPORACIÓN EN SESIÓN EXTRAORDINARIA Y URGENTE CELEBRADA EL DÍA 23 DE MAYO DE 2019, HABIÉNDOSE TENIDO QUE DILIGENCIAR EN OTRO FORMATO DEBIDO A QUE EL ARCHIVO HA SIDO PROTEGIDO TRAS SU FIRMA ELECTRÓNICA POR EL EQUIPO REDACTOR. LA SECRETARIA GENERAL DEL PLENO ACCTAL.
Fecha: 2019.06.19 13:45:14 +01'00'

PLANO 4.06 PIOLP EMPLAZAMIENTO EQUIPAMIENTOS INTERES INSULAR

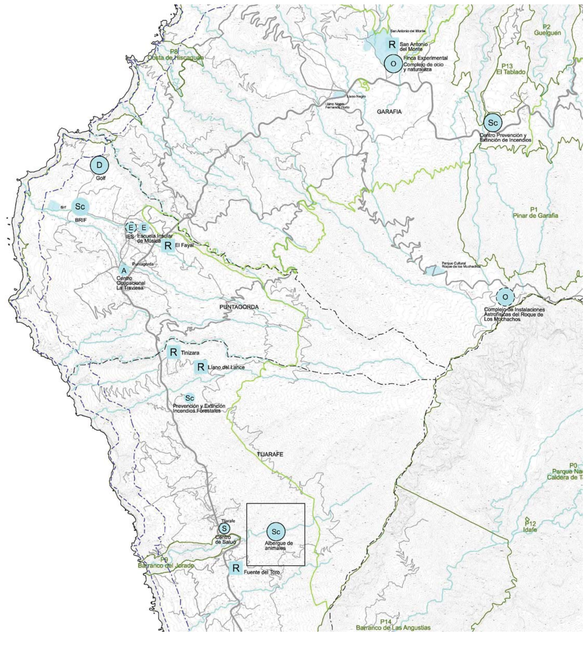

PLANO 4.06 PIOLP EMPLAZAMIENTO EQUIPAMIENTOS INTERES INSULAR

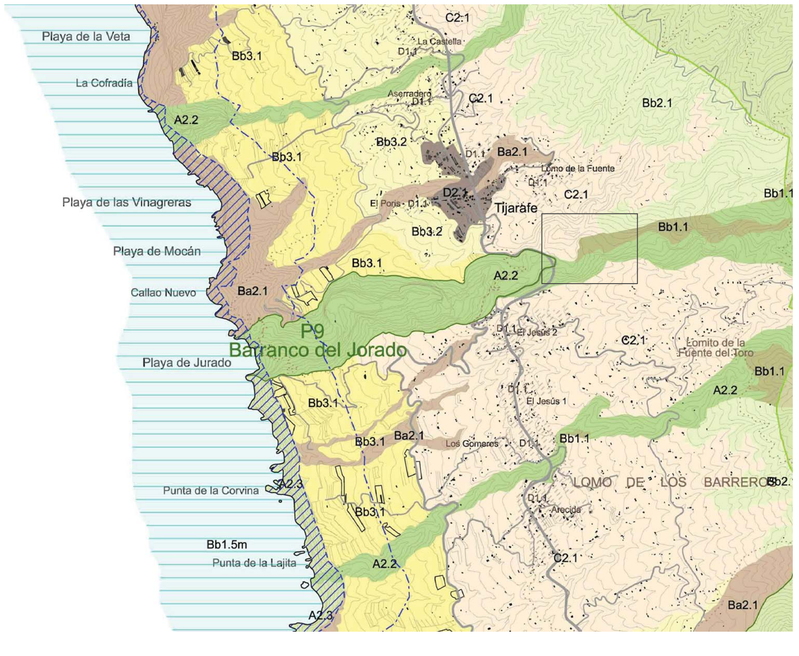

PLANO SISTEMA GENERAL DE PUNTO LIMPIO - PGO TIJARAFE

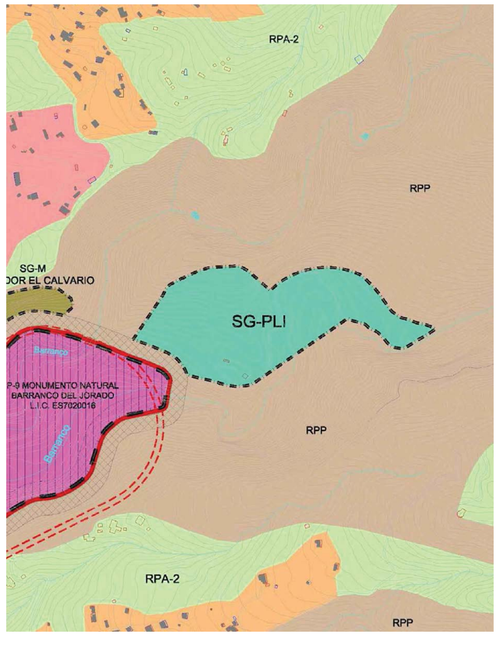

CONDICIONANTES URBANISTICOS DE LA PARCELA

- RETRANQUEO : 5M
- EDIFICABILIDAD MAXIMA: NO SE HA PODIDO CONSIDERAR EDIFICABILIDAD MAXIMA PERMITIDA POR NORMATIVA URBANISTICA DE APLICACION, AL ESTAR EMPLAZADO EN SRPP Y NO SER UNO DE LOS USOS PERMITIDOS INICIALMENTE EN PLANEAMIENTO, POR LO QUE LA EDIFICABILIDAD RESULTANTE ES LA DE PROYECTO.

PROYECTO BASICO (FASE A) DE ALBERGUE INSULAR PARA ANIMALES PARA SU ADAPTACION COMO PROYECTO DE INTERES INSULAR

T.M. DE TIJARAFE - LA PALMA

LA PROPIEDAD
CABILDO INSULAR DE LA PALMA

EL ARQUITECTO
ALEJANDRO CONCEPCION RODRIGUEZ
Arquitecto Nº Colegiado 5052 COAC-La Palma
C/La Cuesta Parte Baja, 40
Barlovento CP: 38727 La Palma
Tfno: 688931151
Email: concepcionrodriguezalejandro@gmail.com

NUMERO
UR01

PLANO
SITUACION Y EMPLAZAMIENTO

N

ESCALA
V / E

FECHA
ABRIL 2019

CONCEPCION RODRIGUEZ ALEJANDRO - 42416803L

Firmado digitalmente por CONCEPCION RODRIGUEZ ALEJANDRO - 42416803L
Nombre de reconocimiento (DN): c=ES, serialNumber=IDCES-42416803L, givenName=ALEJANDRO, sn=CONCEPCION RODRIGUEZ, cn=CONCEPCION RODRIGUEZ ALEJANDRO - 42416803L
Fecha: 2019.04.12 07:19:12 +01'00'

PROYECTO BASICO (FASE A) DE ALBERGUE INSULAR PARA ANIMALES PARA SU ADAPTACION COMO PROYECTO DE INTERES INSULAR

T.M. DE TIJARAFE - LA PALMA

LA PROPIEDAD

CABILDO INSULAR DE LA PALMA

CABILDO DE LA PALMA

EL ARQUITECTO

ALEJANDRO CONCEPCION RODRIGUEZ

Arquitecto Nº Colegiado 5052 COAC-La Palma

C/La Cuesta Parte Baja, 40

Barlovento CP: 38727 La Palma

Tfno: 688931151

Email: concepcionrodriguezalejandro@gmail.com

NUMERO

UR02

PLANO

PLANTA DE CUBIERTAS

N

ESCALA

1 / 250

FECHA

ABRIL 2019

CONCEPCION RODRIGUEZ ALEJANDRO - 42416803L

Firmado digitalmente por CONCEPCION RODRIGUEZ ALEJANDRO - 42416803L
Motivo: Soy el autor del documento
Ubicación: España
Fecha: 2019.04.12 00:16:11 +01'00'

PROYECTO BASICO (FASE A) DE ALBERGUE INSULAR PARA ANIMALES PARA SU ADAPTACION COMO PROYECTO DE INTERES INSULAR

T.M. DE TIJARAFE - LA PALMA

LA PROPIEDAD

CABILDO INSULAR DE LA PALMA

CABILDO DE LA PALMA

EL ARQUITECTO

ALEJANDRO CONCEPCION RODRIGUEZ

Arquitecto Nº Colegiado 5052 COAC-La Palma

C/La Cuesta Parte Baja, 40

Barlovento CP: 38727 La Palma

Tfno: 688931151

Email: concepcionrodriguezalejandro@gmail.com

NUMERO

UR03

PLANO

ZONIFICACION

N

ESCALA

1 / 250

FECHA

ABRIL 2019

CONCEPCION RODRIGUEZ ALEJANDRO - 42416803L

Firmado digitalmente por CONCEPCION RODRIGUEZ ALEJANDRO - 42416803L
Nombre de reconocimiento (DN): c=ES, serialNumber=IDCES-42416803L, givenName=ALEJANDRO, sn=CONCEPCION RODRIGUEZ, cn=CONCEPCION RODRIGUEZ ALEJANDRO - 42416803L
Fecha: 2019.04.12 07:20:21 +01'00'

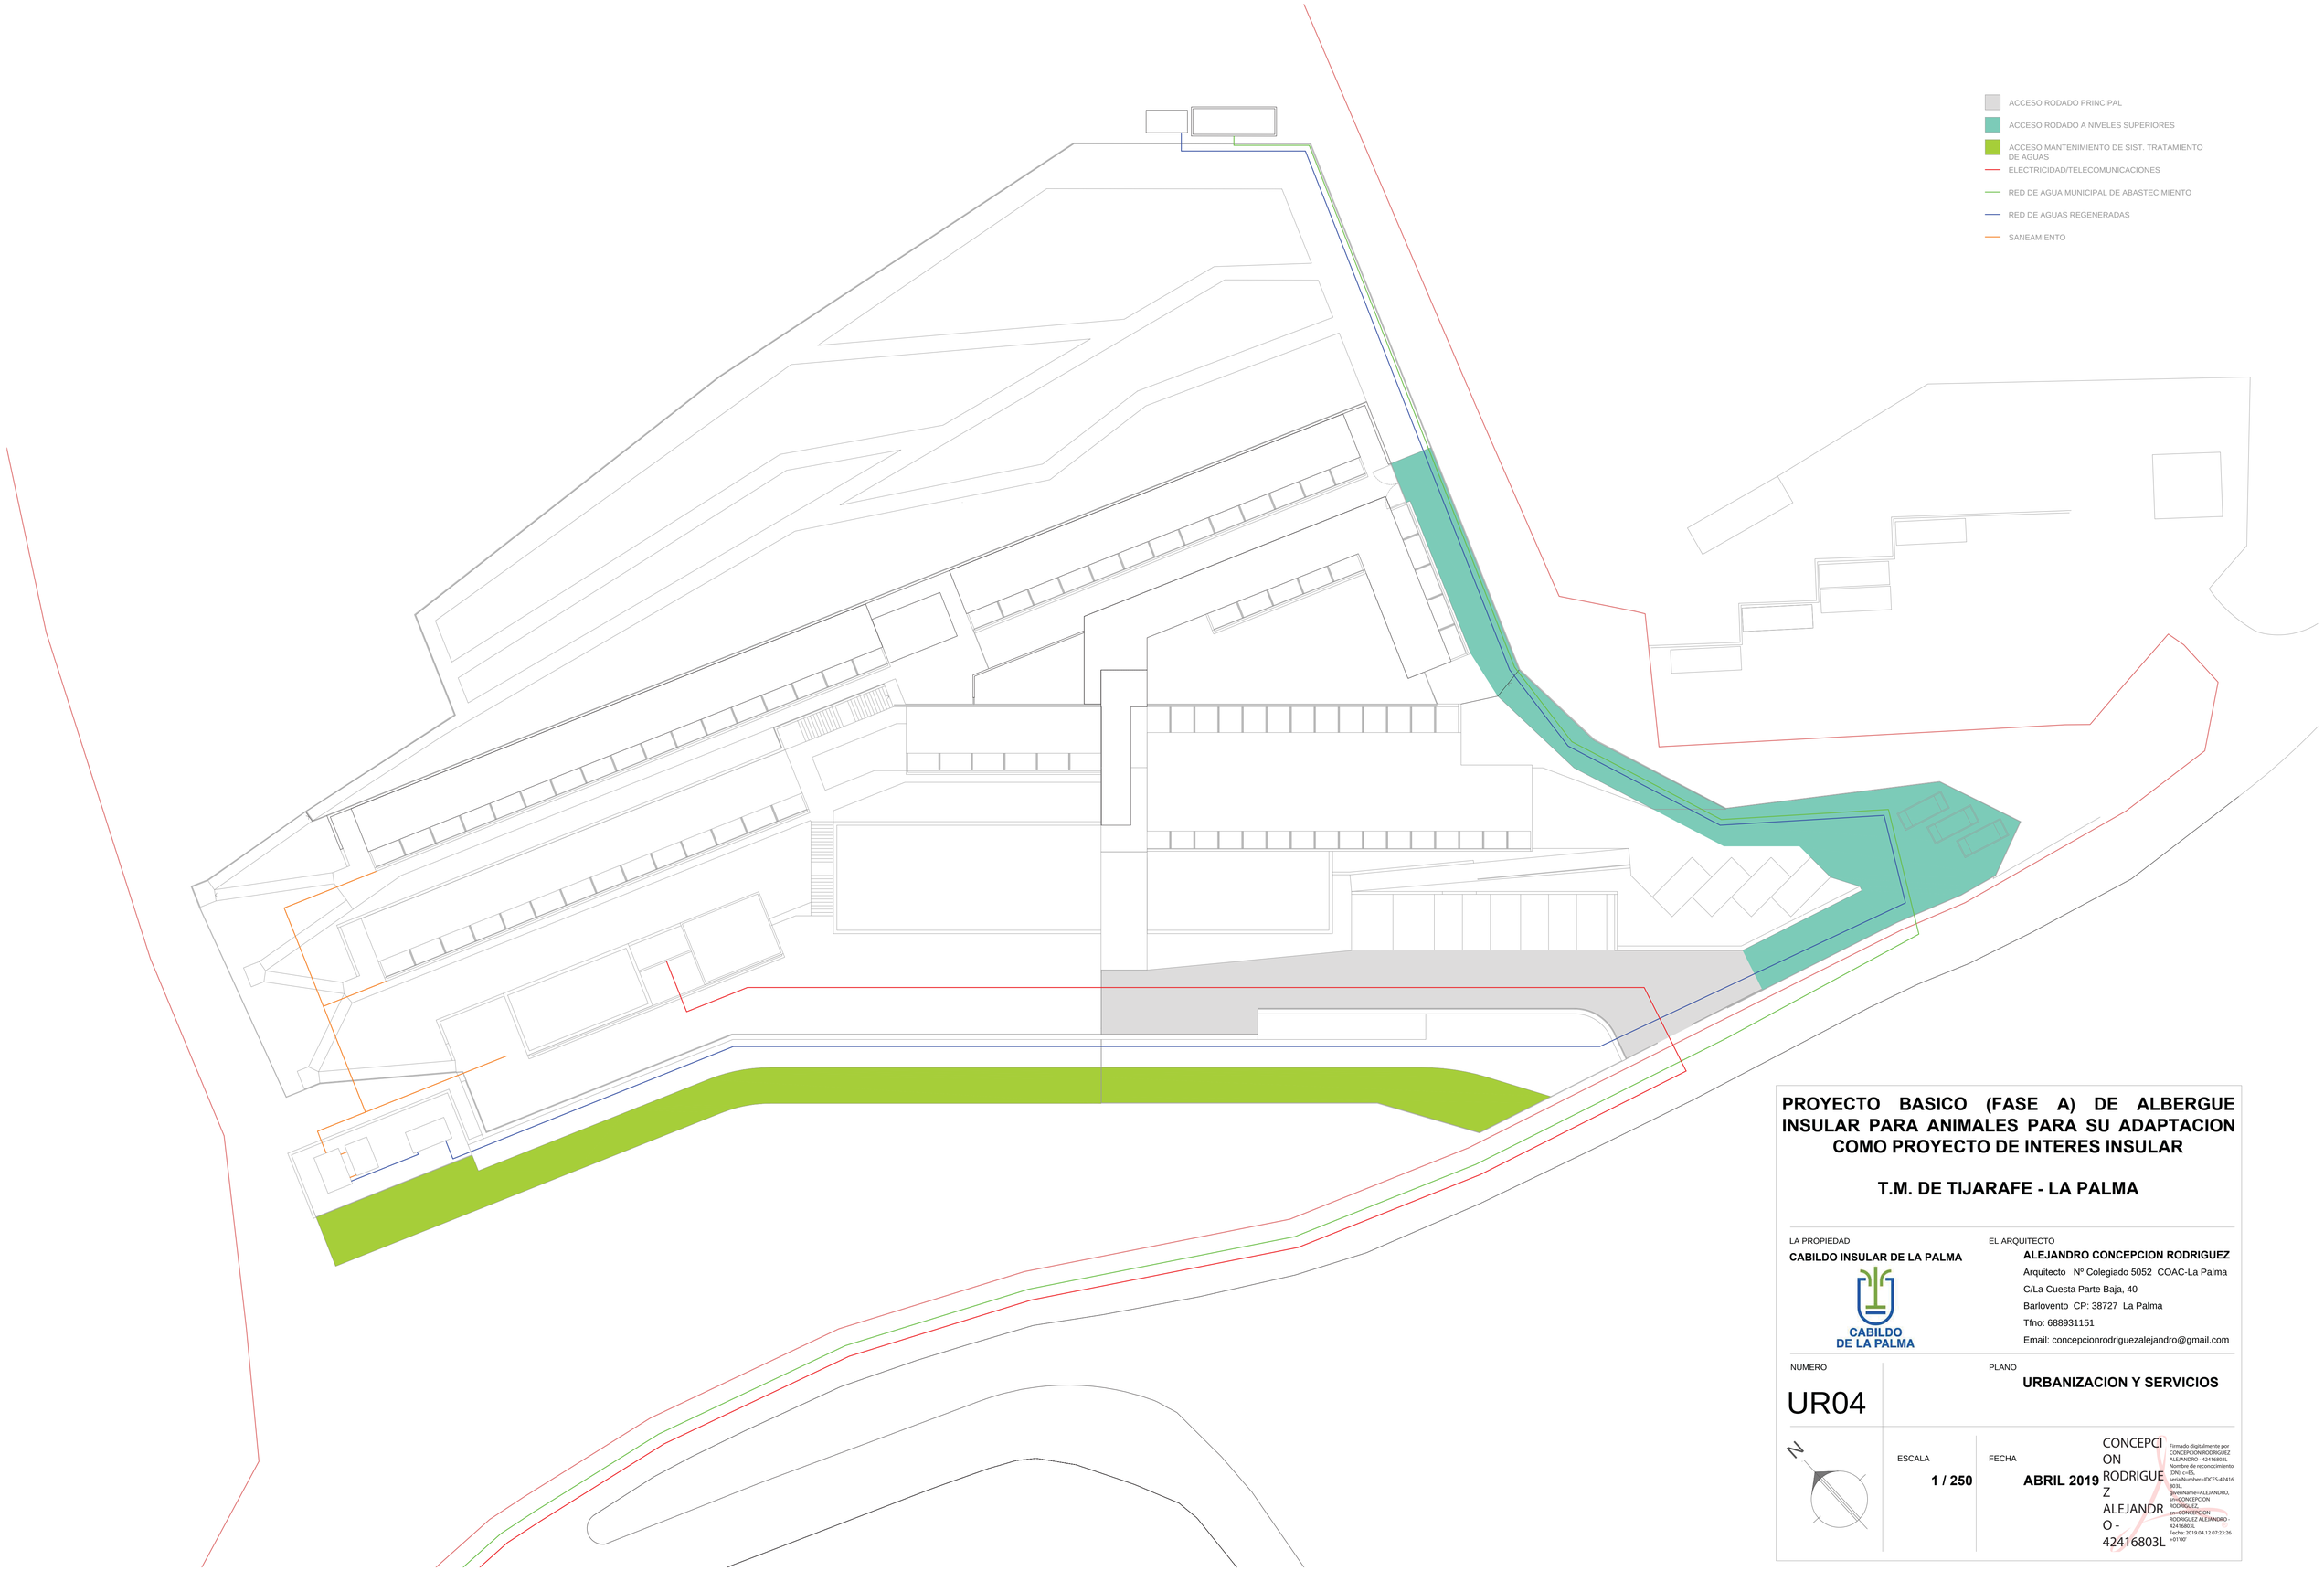

PROYECTO BASICO (FASE A) DE ALBERGUE INSULAR PARA ANIMALES PARA SU ADAPTACION COMO PROYECTO DE INTERES INSULAR

T.M. DE TIJARAFE - LA PALMA

LA PROPIEDAD

CABILDO INSULAR DE LA PALMA

CABILDO DE LA PALMA

EL ARQUITECTO

ALEJANDRO CONCEPCION RODRIGUEZ

Arquitecto Nº Colegiado 5052 COAC-La Palma

C/La Cuesta Parte Baja, 40

Barlovento CP: 38727 La Palma

Tfno: 688931151

Email: concepcionrodriguezalejandro@gmail.com

NUMERO

UR04

PLANO

URBANIZACION Y SERVICIOS

N

ESCALA

1 / 250

FECHA

ABRIL 2019

CONCEPCION RODRIGUEZ ALEJANDRO - 42416803L

Firmado digitalmente por CONCEPCION RODRIGUEZ ALEJANDRO - 42416803L
Nombre de reconocimiento (DN): c=ES, serialNumber=IDCES-42416803L, givenName=ALEJANDRO, sn=CONCEPCION RODRIGUEZ, cn=CONCEPCION RODRIGUEZ ALEJANDRO - 42416803L
Fecha: 2019.04.12 07:23:26 +01'00'

-SUPERFICIE DE PARCELA: 19.470,40 M²

- SUPERFICIE URBANIZADA: 8.400,12 M²

-SUPERFICIE OCUPADA POR EDIFICACIÓN: 2.169,40 M²

EDIFICACIÓN

	SUP. ÚTIL	SUP. CONSTRUIDA
NIVEL 00		
BLOQUE TÉCNICO /ADMINISTRATIVO-PÚBLICO		
VESTÍBULO	37,74 M²	
RECEPCIÓN	8,29 M²	
DISTRIBUIDOR 01	13,34 M²	
DISTRIBUIDOR 02	9,81 M²	
DISTRIBUIDOR 03	9,96 M²	
DISTRIBUIDOR 04	12,45 M²	
ALMACÉN	10,76 M²	
OFFICE / LAVANDERÍA	13,57 M²	
ASEOS/ VESTUARIOS	19,72 M²	
CUARENTENA 01	17,88 M²	
CUARENTENA 02	14,26 M²	
LAVADO ANIMALES	6,55 M²	
SALA DE CURAS	11,92 M²	
VESTÍBULO QUIRÓFANO	5,14 M²	
LAVABO	4,41 M²	
QUIRÓFANO	16,10 M²	
HOSPITALIZACIÓN 1	8,71 M²	
PARIDERAS/CACHORROS 1	5,87 M²	
HOSPITALIZACIÓN 2	11,57 M²	
PARIDERAS/CACHORROS 2	7,45 M²	
OFICINA	16,37 M²	
AULA	27,65 M²	
DISTRIBUIDOR 05	9,65 M²	
DISTRIBUIDOR 06	6,17 M²	
ASEOS PÚBLICOS	17,04 M²	
ALMACÉN	4,70 M²	
ÁREA VOLUNTARIOS	20,98 M²	
ASEO VOLUNTARIOS	4,70 M²	
ESCALERA	10,08 M²	
TOTAL	342,84 M²	431,25 M²
ESTABLO	22,20 M²	
TALLER	9,15 M²	
ALMACÉN	19,15 M²	
COCINA / ALMACÉN	11,18 M²	
GATERA GRUPAL 01	8,08 M²	
GATERA EXTERIOR 01	12,24 M²	
GATERAS INDIVIDUALES	10,84 M²	
GATERA GRUPAL 02	5,96 M²	
GATERA EXTERIOR 02	9,60 M²	
TOTAL	108,40 M²	146,25 M²
TOTAL NIVEL 00	**451,24 M²**	**577,50 M²**
NIVEL 01		
DISTRIBUIDOR ESCALERAS	19,87 M²	
DISTRIBUIDOR 1	102,75 M²	
CHENILES (ÁREA PPP)	265,80 M²	
DISTRIBUIDOR 2	25,87 M²	
CHENILES	66,00 M²	
DISTRIBUIDOR 3	60,75 M²	
CHENILES	154,00 M²	
ALMACÉN	2,21 M²	
ESCALERA	7,68 M²	
TOTAL NIVEL 01	**704,93 M²**	**826,95 M²**
NIVEL 02		
DISTRIBUIDOR ESCALERAS	40,90 M²	
CORREDOR 1	57,02 M²	
CHENIL PODENCOS	53,95 M²	
ALMACÉN	12,45 M²	
CORREDOR 2	56,32 M²	
CHENILES	143,00 M²	
CORREDOR 3	73,72 M²	
CHENILES	187,00 M²	
TOTAL NIVEL 02	**624,36 M²**	**835,58 M²**
TOTAL EDIFICACIÓN	**1.780,53 M²**	**2.240,03 M²**

EQUIPAMIENTOS, ESPACIOS LIBRES, ACCESOS

-DEPÓSITOS ABASTECIMIENTO/RIEGO	**36,20 M²**
-ÁREA DEPURACIÓN/TRATAMIENTO AGUAS	**89,25 M²**
-ÁREA JUEGOS Y ENTRENAMIENTO	**2.690,50 M²**
-ACCESOS RODADOS Y APARCAMIENTO	**1.168,88 M²**
-RESTO ESPACIO LIBRE	**2.245,89 M²**

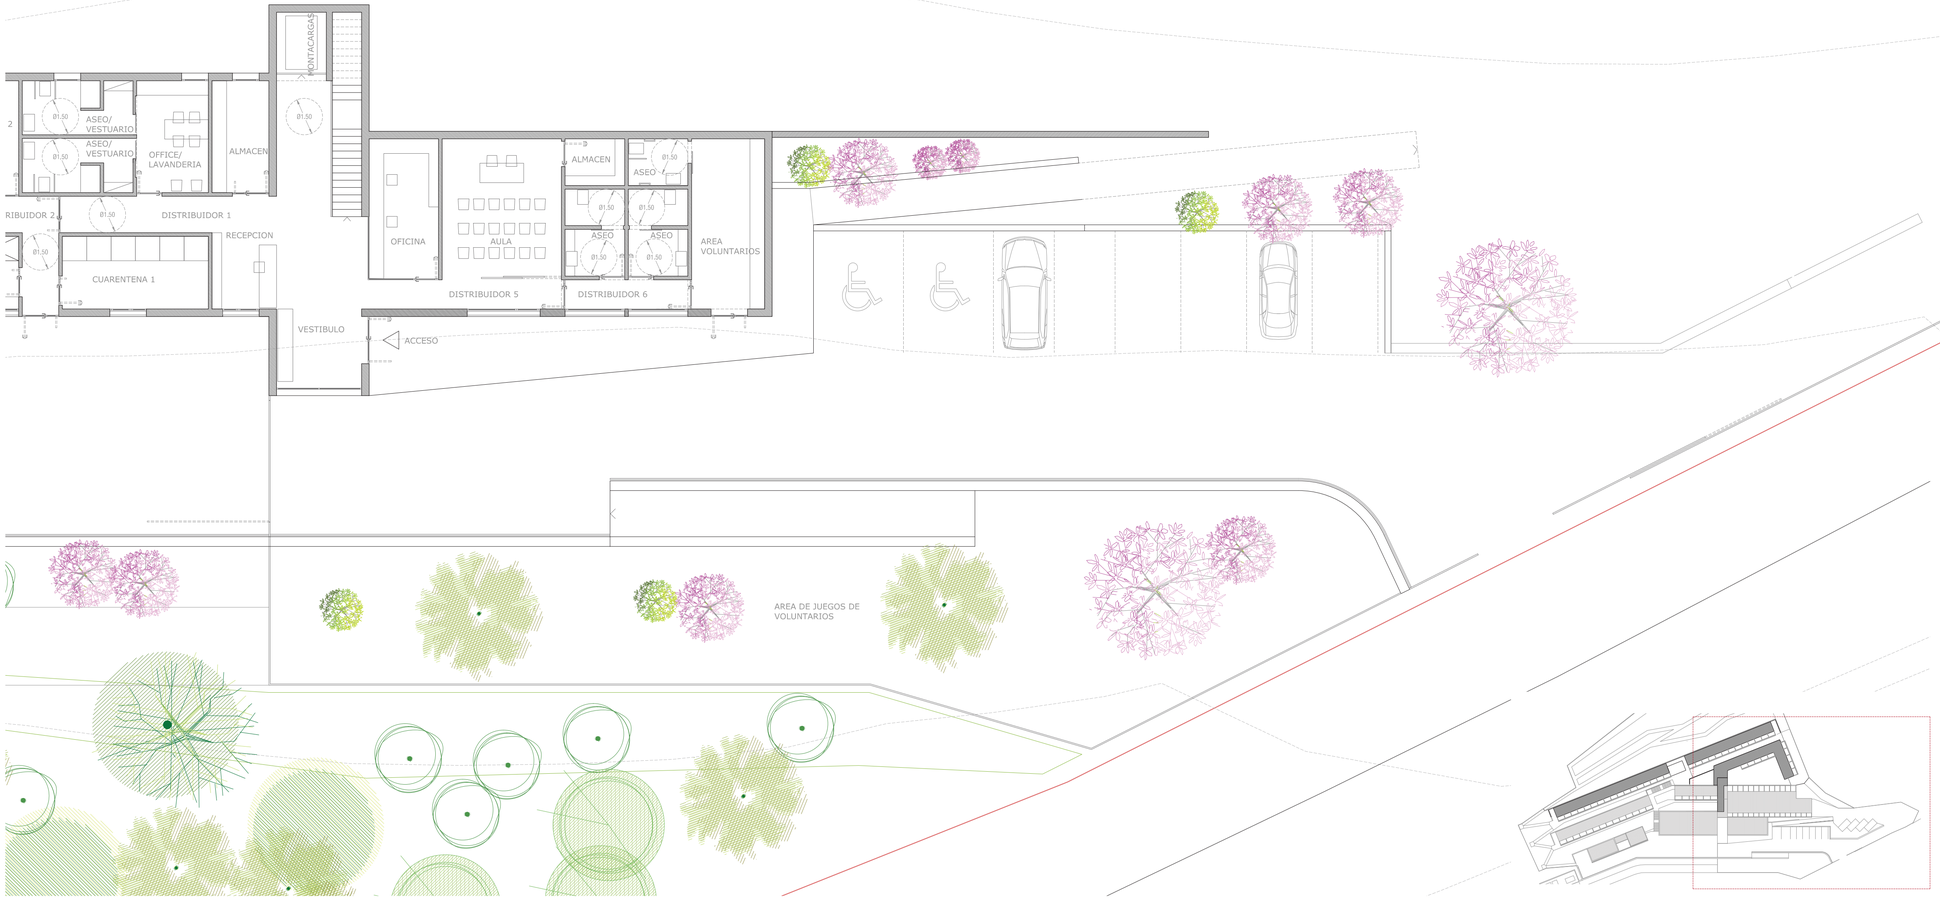

PROYECTO BASICO (FASE A) DE ALBERGUE INSULAR PARA ANIMALES PARA SU ADAPTACION COMO PROYECTO DE INTERES INSULAR

T.M. DE TIJARAFE - LA PALMA

LA PROPIEDAD

CABILDO INSULAR DE LA PALMA

CABILDO DE LA PALMA

EL ARQUITECTO

ALEJANDRO CONCEPCION RODRIGUEZ

Arquitecto Nº Colegiado 5052 COAC-La Palma

C/La Cuesta Parte Baja, 40

Barlovento CP: 38727 La Palma

Tfno: 688931151

Email: concepcionrodriguezalejandro@gmail.com

NUMERO

AR01

PLANO

PLANTA DE DISTRIBUCION

NIVEL 0

N

ESCALA

1 / 125

FECHA

ABRIL 2019

CONCEPCION RODRIGUEZ ALEJANDRO - 42416803L

Firmado digitalmente por CONCEPCION RODRIGUEZ ALEJANDRO - 42416803L
Nombre de reconocimiento (DN): c=ES, serialNumber=IDCES-42416803L, givenName=ALEJANDRO, sn=CONCEPCION RODRIGUEZ, cn=CONCEPCION RODRIGUEZ ALEJANDRO - 42416803L
Fecha: 2019.04.12 07:24:05 +01'00'

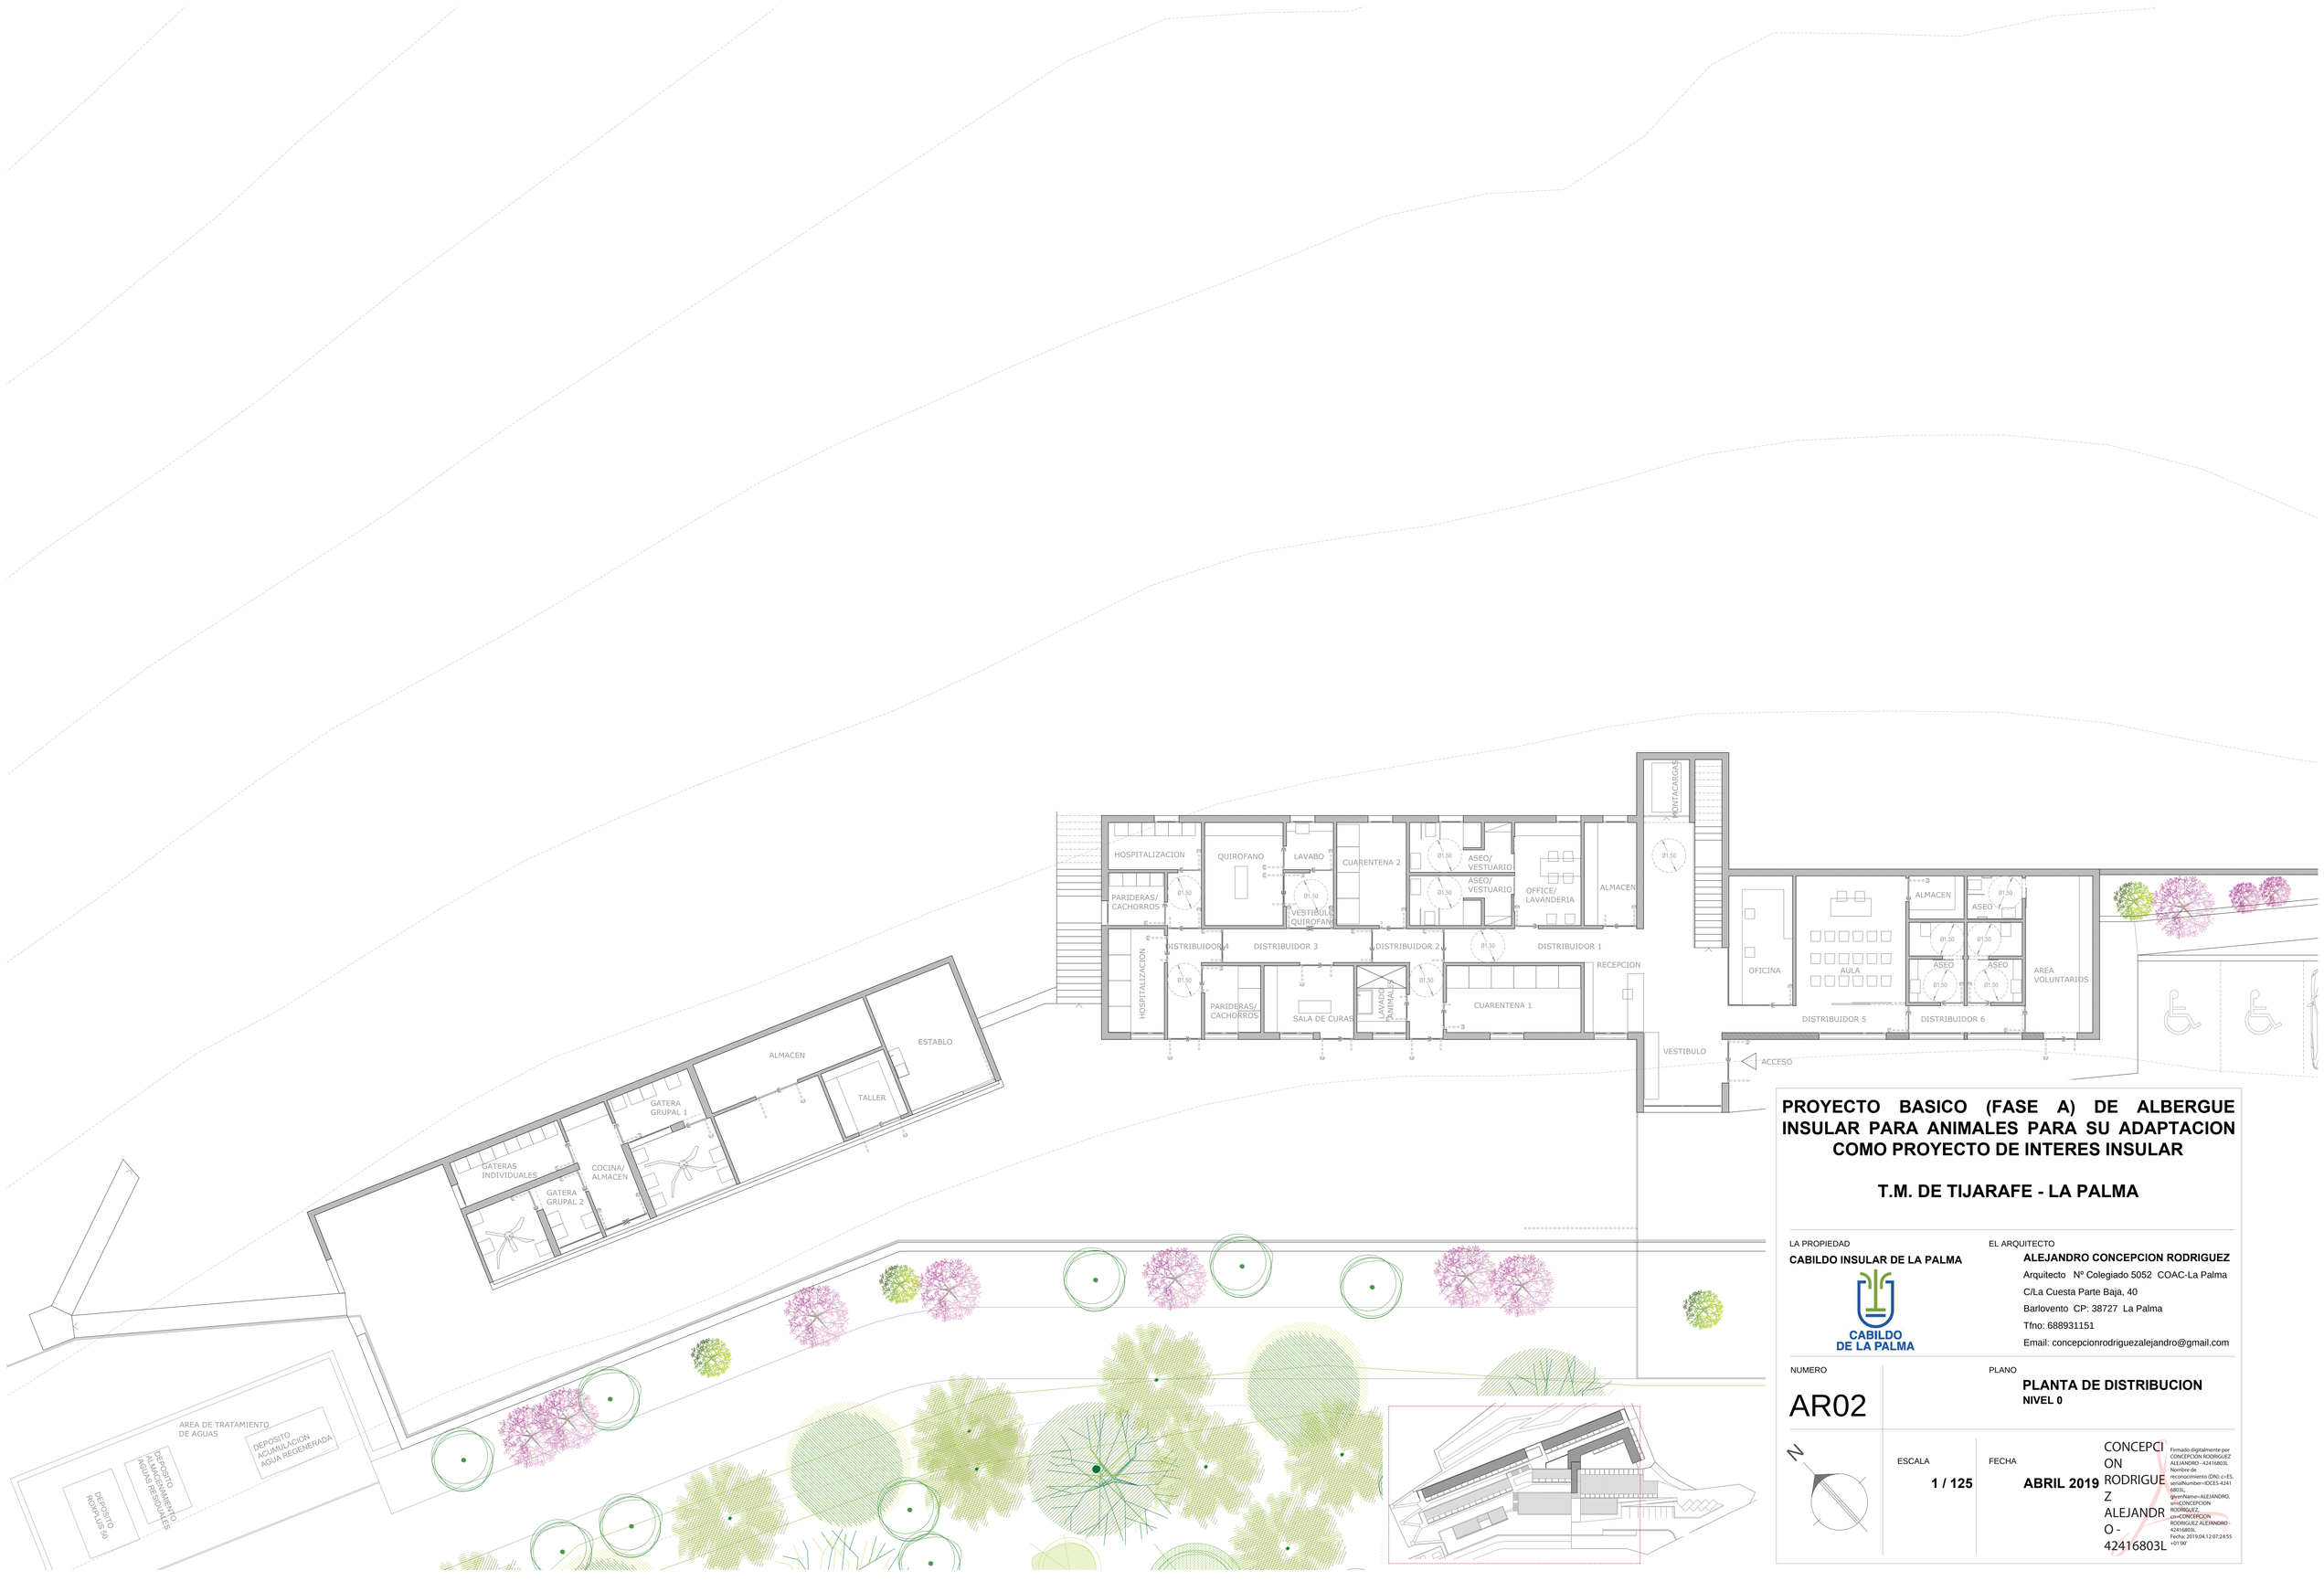

PROYECTO BASICO (FASE A) DE ALBERGUE INSULAR PARA ANIMALES PARA SU ADAPTACION COMO PROYECTO DE INTERES INSULAR

T.M. DE TIJARAFE - LA PALMA

LA PROPIEDAD

CABILDO INSULAR DE LA PALMA

CABILDO DE LA PALMA

EL ARQUITECTO

ALEJANDRO CONCEPCION RODRIGUEZ
Arquitecto Nº Colegiado 5052 COAC-La Palma
C/La Cuesta Parte Baja, 40
Barlovento CP: 38727 La Palma
Tfno: 688931151
Email: concepcionrodriguezalejandro@gmail.com

NUMERO

AR02

PLANO

PLANTA DE DISTRIBUCION
NIVEL 0

N

ESCALA

1 / 125

FECHA

ABRIL 2019

CONCEPCION RODRIGUEZ ALEJANDRO - 42416803L

Firmado digitalmente por CONCEPCION RODRIGUEZ ALEJANDRO - 42416803L
Nombre de reconocimiento (DN): c=ES, serialNumber=IDCES-42416803L, givenName=ALEJANDRO, sn=CONCEPCION RODRIGUEZ, cn=CONCEPCION RODRIGUEZ ALEJANDRO - 42416803L
Fecha: 2019.04.12 07:24:55 +01'00'

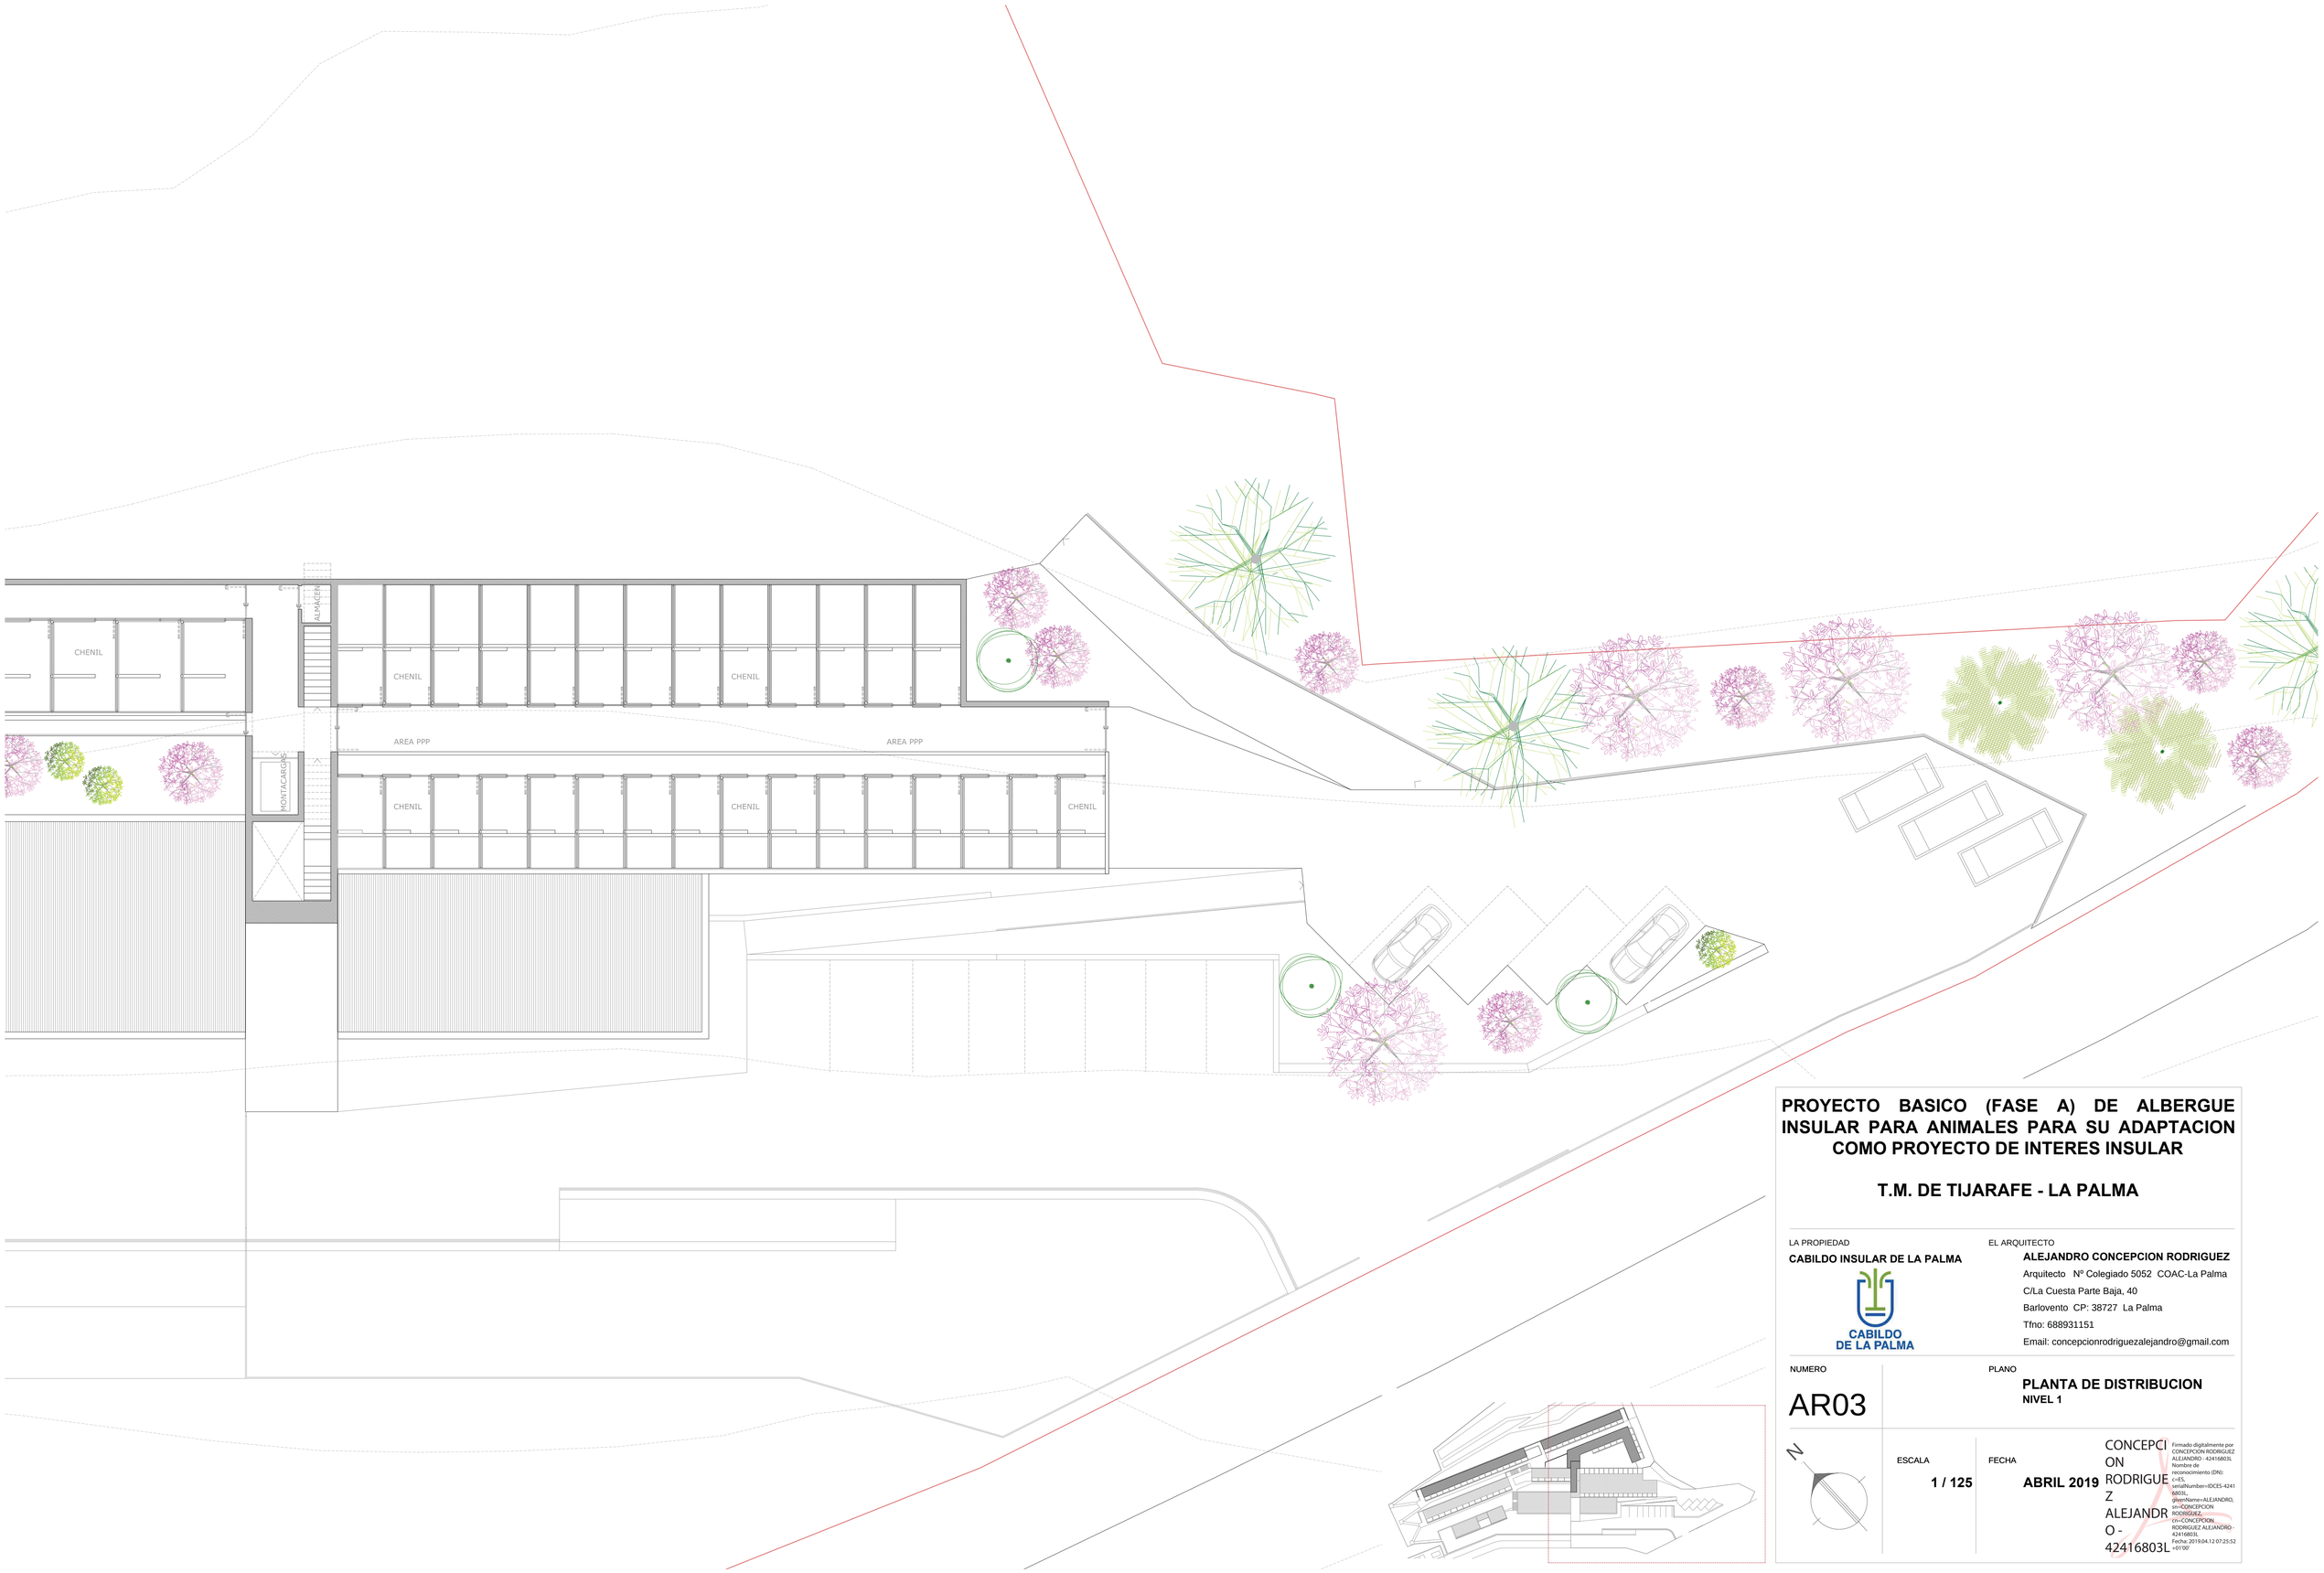

PROYECTO BASICO (FASE A) DE ALBERGUE INSULAR PARA ANIMALES PARA SU ADAPTACION COMO PROYECTO DE INTERES INSULAR

T.M. DE TIJARAFE - LA PALMA

LA PROPIEDAD

CABILDO INSULAR DE LA PALMA

CABILDO DE LA PALMA

EL ARQUITECTO

ALEJANDRO CONCEPCION RODRIGUEZ
Arquitecto Nº Colegiado 5052 COAC-La Palma
C/La Cuesta Parte Baja, 40
Barlovento CP: 38727 La Palma
Tfno: 688931151
Email: concepcionrodriguezalejandro@gmail.com

NUMERO

AR03

PLANO

PLANTA DE DISTRIBUCION
NIVEL 1

ESCALA

1 / 125

FECHA

ABRIL 2019

CONCEPCION RODRIGUEZ ALEJANDRO - 42416803L

Firmado digitalmente por CONCEPCION RODRIGUEZ ALEJANDRO - 42416803L
Nombre de reconocimiento (DN): c=ES, serialNumber=IDCES-42416803L, givenName=ALEJANDRO, sn=CONCEPCION RODRIGUEZ, cn=CONCEPCION RODRIGUEZ ALEJANDRO - 42416803L
Fecha: 2019.04.12 07:25:52 +01'00'

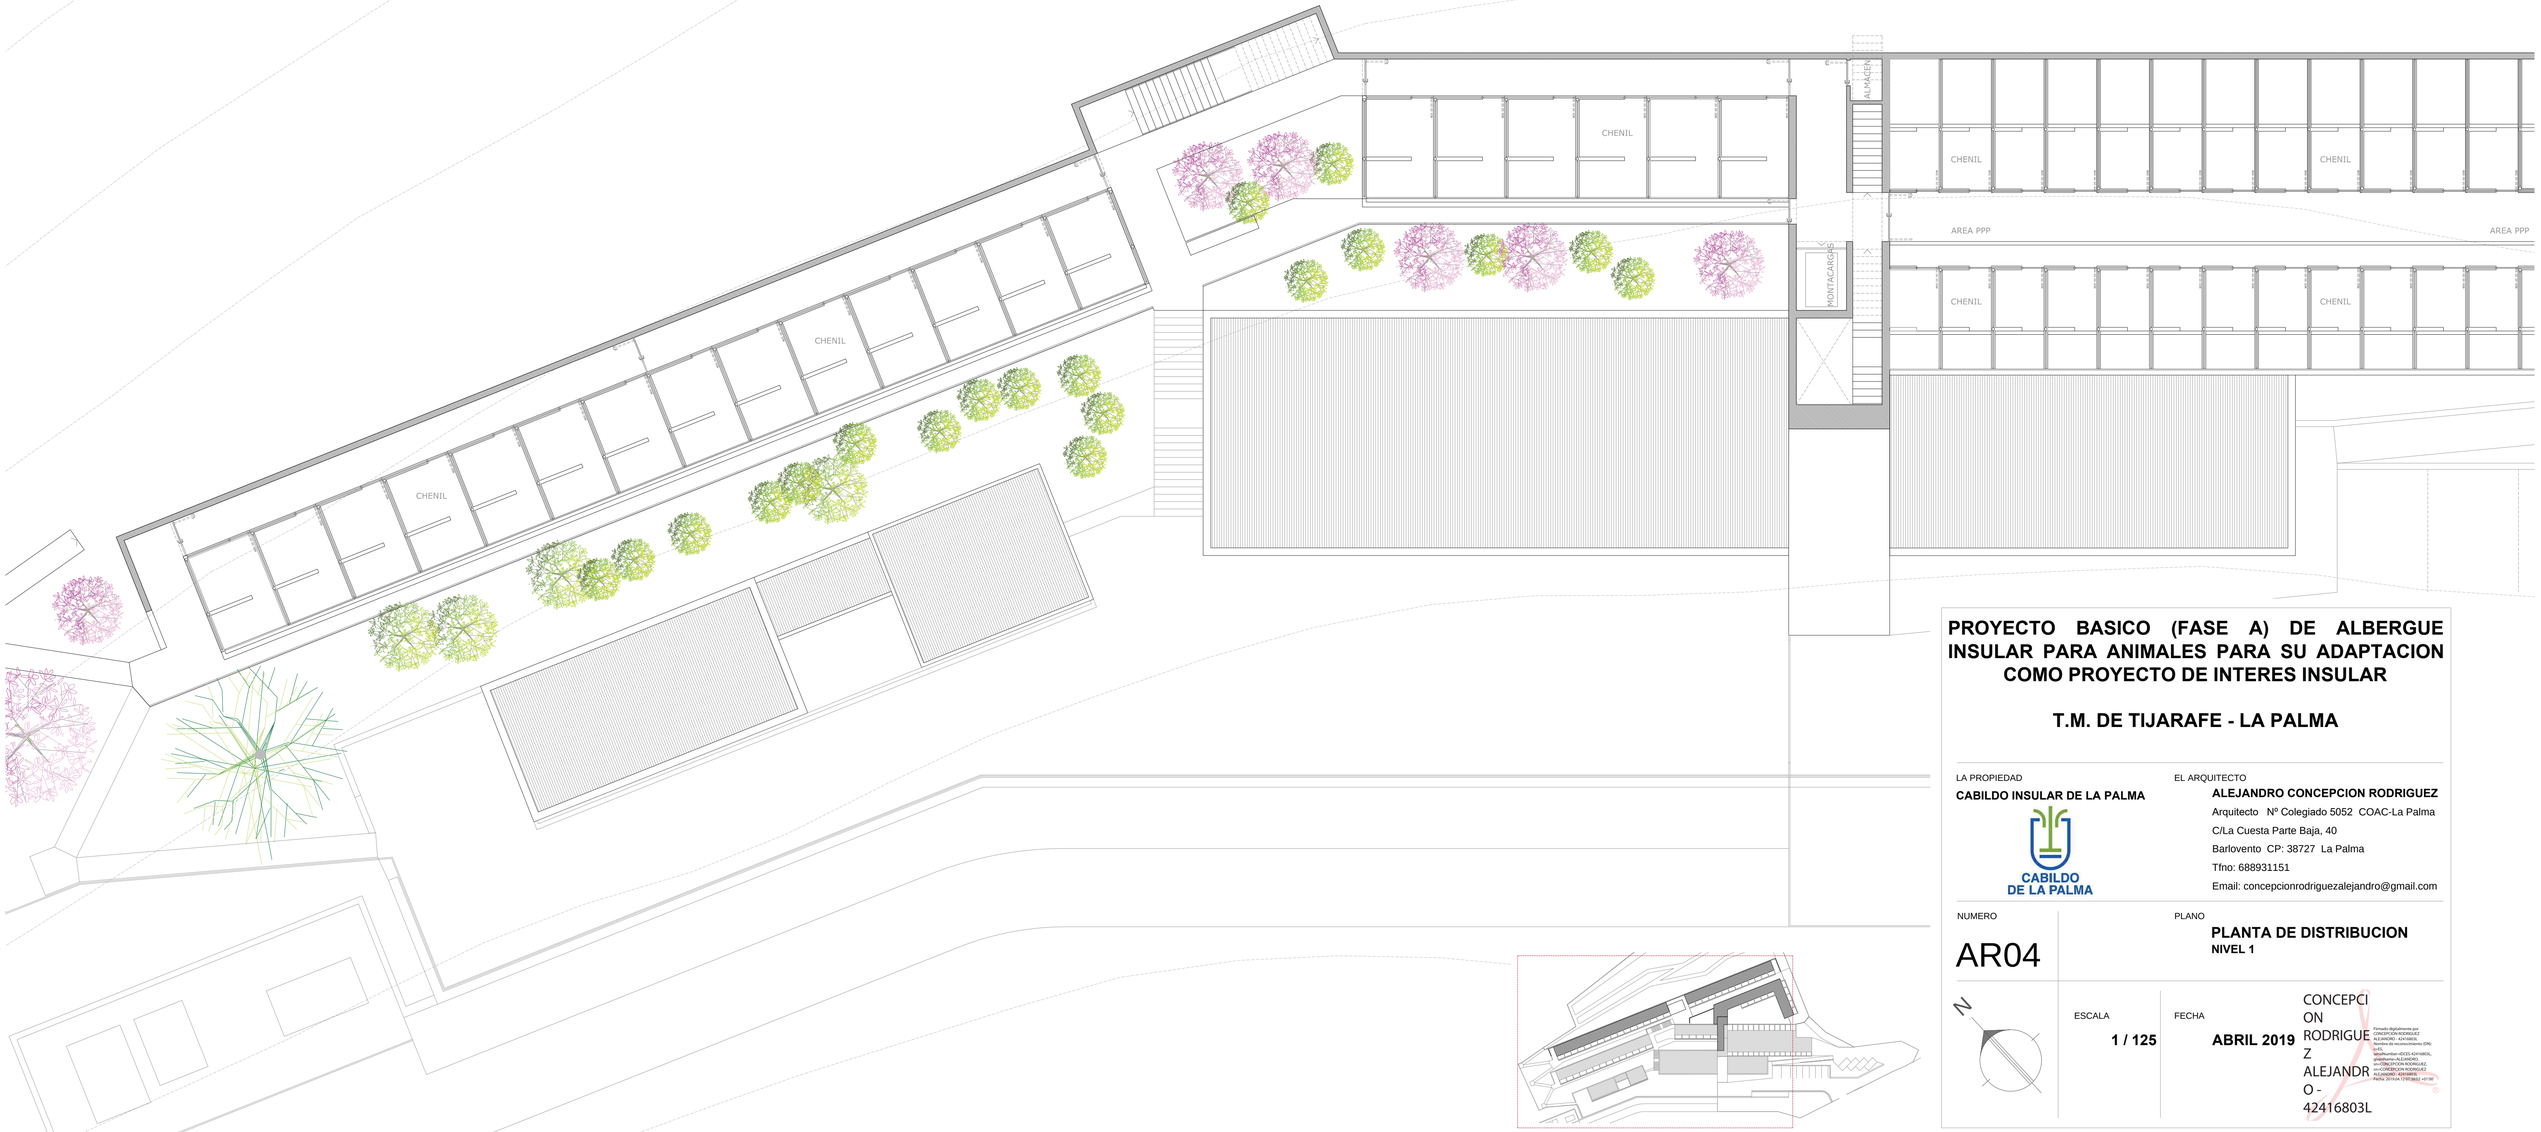

PROYECTO BASICO (FASE A) DE ALBERGUE INSULAR PARA ANIMALES PARA SU ADAPTACION COMO PROYECTO DE INTERES INSULAR

T.M. DE TIJARAFE - LA PALMA

LA PROPIEDAD

CABILDO INSULAR DE LA PALMA

CABILDO DE LA PALMA

EL ARQUITECTO

ALEJANDRO CONCEPCION RODRIGUEZ

Arquitecto Nº Colegiado 5052 COAC-La Palma

C/La Cuesta Parte Baja, 40

Barlovento CP: 38727 La Palma

Tfno: 688931151

Email: concepcionrodriguezalejandro@gmail.com

NUMERO

AR04

PLANO

PLANTA DE DISTRIBUCION

NIVEL 1

N

ESCALA

1 / 125

FECHA

ABRIL 2019

CONCEPCION RODRIGUEZ ALEJANDRO - 42416803L

Firmado digitalmente por CONCEPCION RODRIGUEZ ALEJANDRO - 42416803L
Motivo de reconocimiento: (CN)
b=ES
serialNumber=IDCES-42416803L, givenName=ALEJANDRO, sn=RODRIGUEZ, cn=CONCEPCION RODRIGUEZ ALEJANDRO - 42416803L
Fecha: 2019.04.17 07:58:11 +01'00'

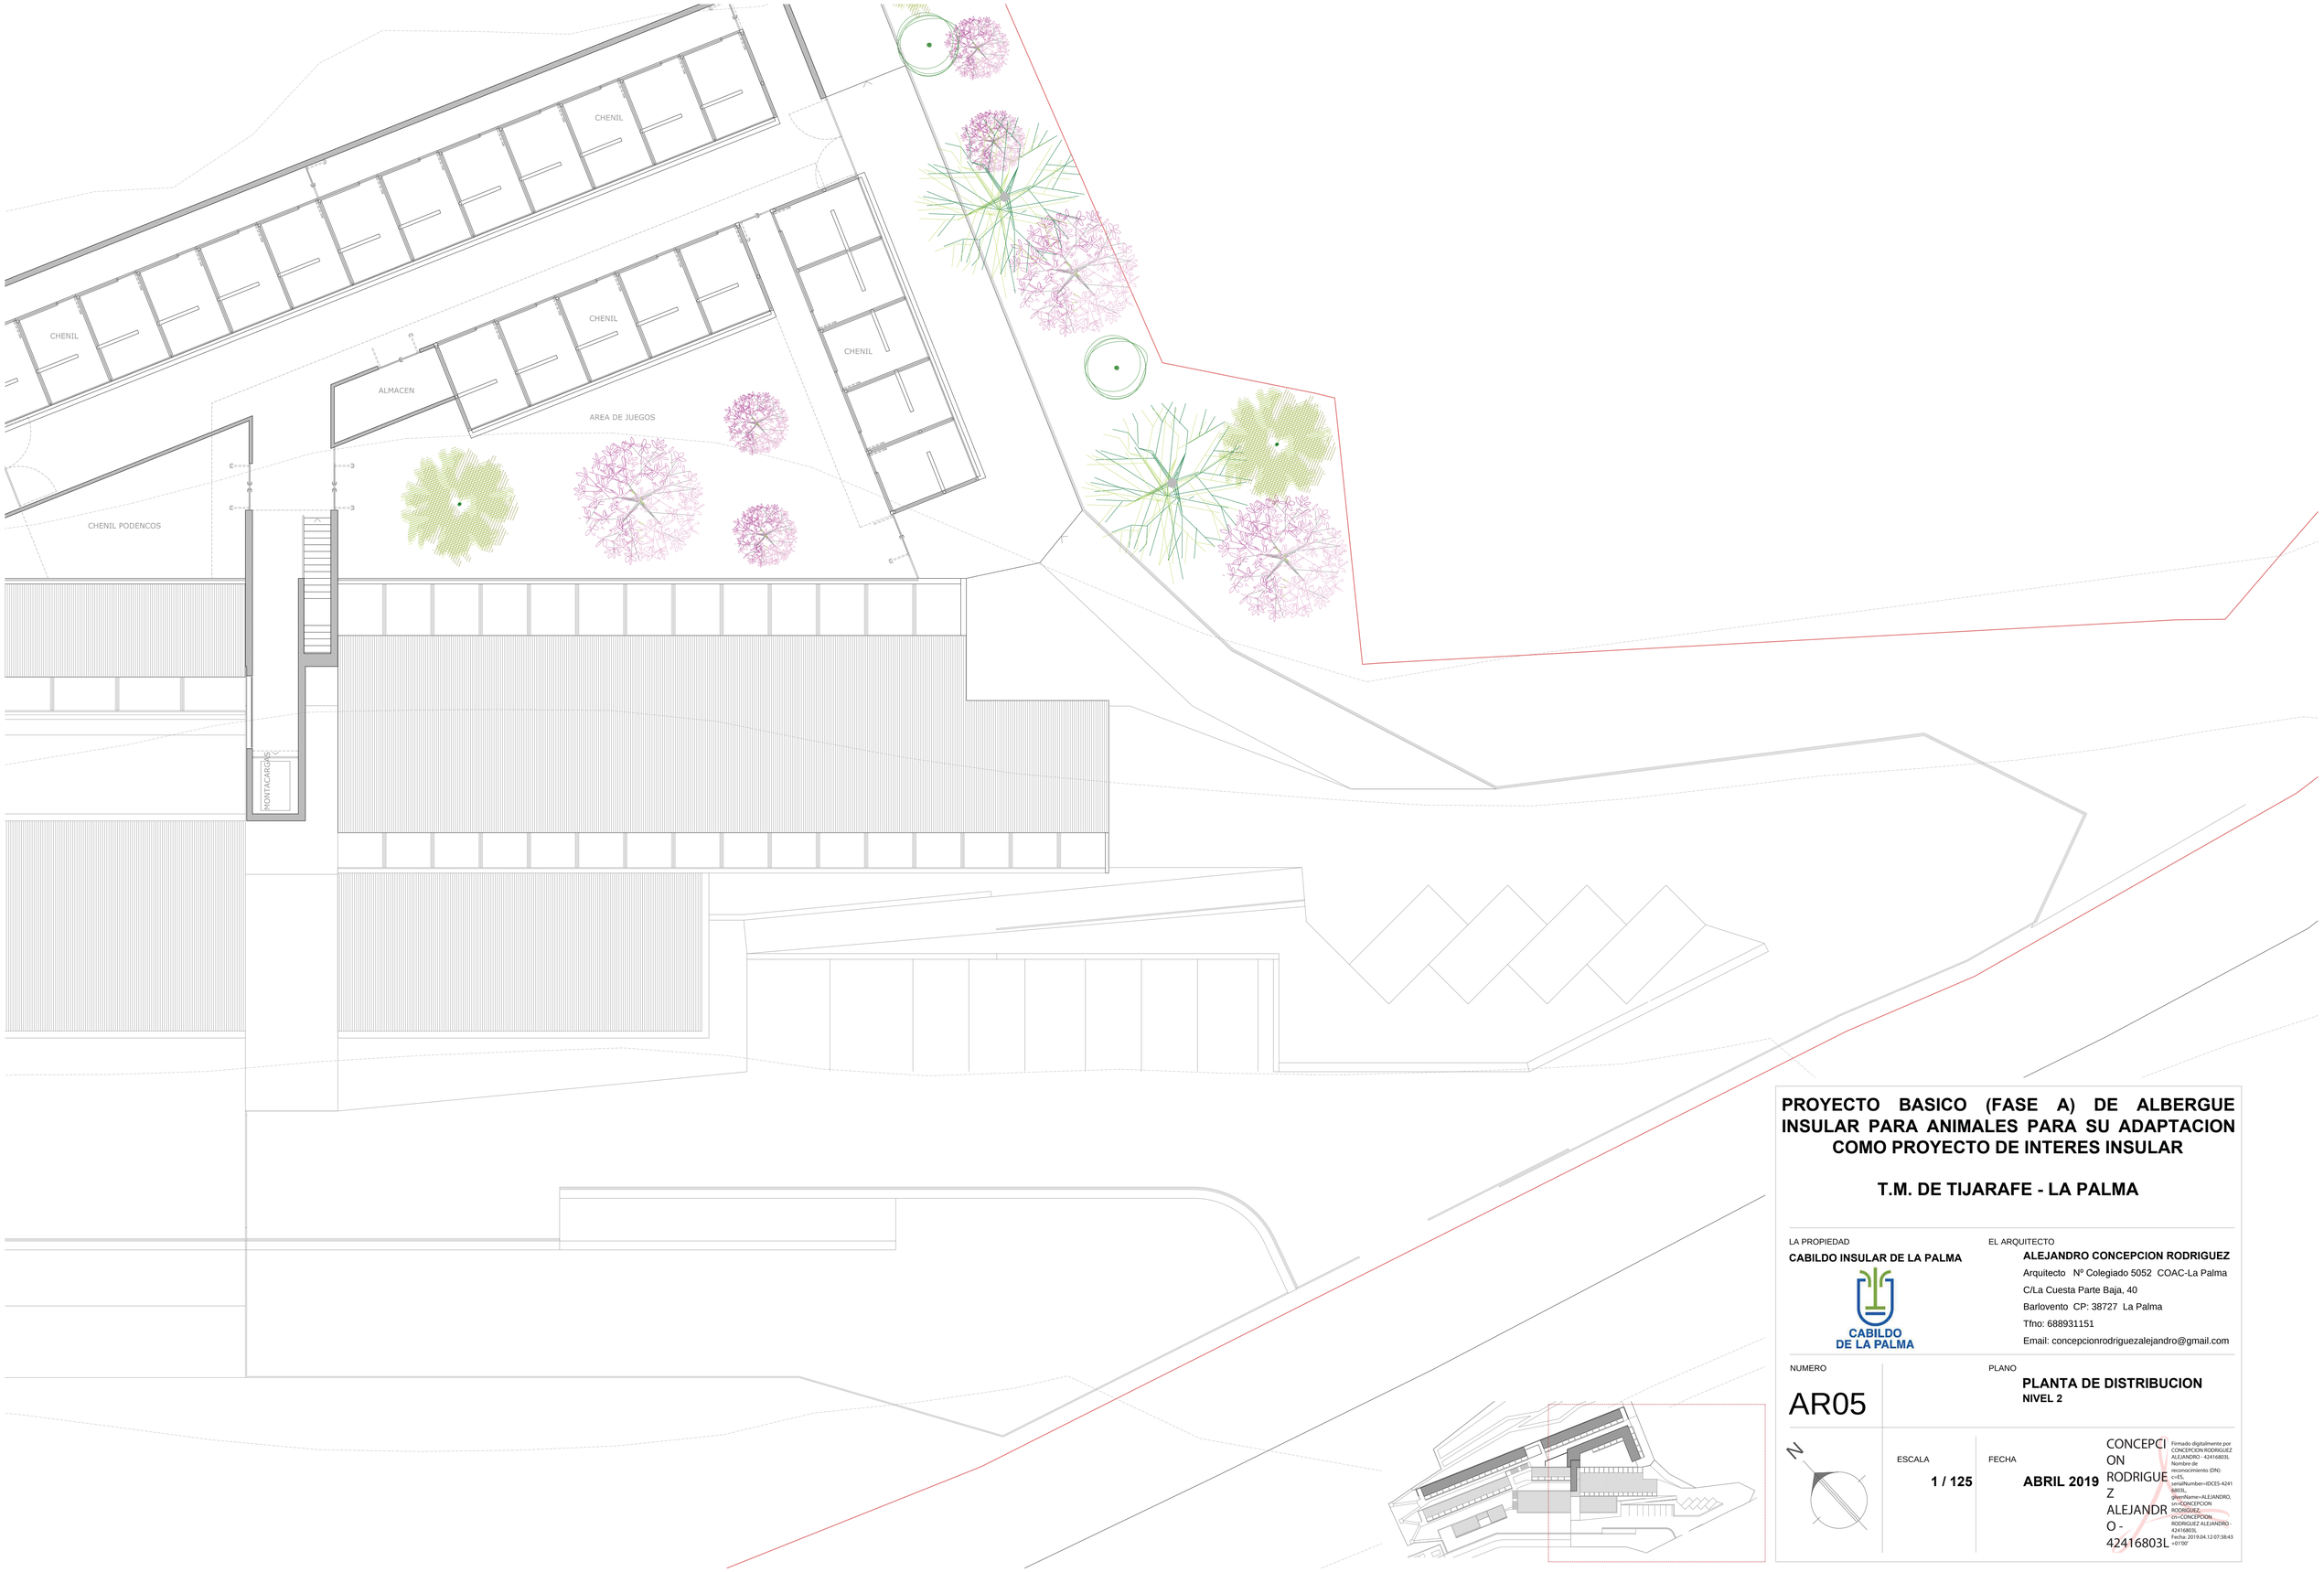

PROYECTO BASICO (FASE A) DE ALBERGUE INSULAR PARA ANIMALES PARA SU ADAPTACION COMO PROYECTO DE INTERES INSULAR

T.M. DE TIJARAFE - LA PALMA

LA PROPIEDAD

CABILDO INSULAR DE LA PALMA

CABILDO DE LA PALMA

EL ARQUITECTO

ALEJANDRO CONCEPCION RODRIGUEZ
Arquitecto Nº Colegiado 5052 COAC-La Palma
C/La Cuesta Parte Baja, 40
Barlovento CP: 38727 La Palma
Tfno: 688931151
Email: concepcionrodriguezalejandro@gmail.com

NUMERO

AR05

PLANO

PLANTA DE DISTRIBUCION
NIVEL 2

N

ESCALA

1 / 125

FECHA

ABRIL 2019

CONCEPCION RODRIGUEZ ALEJANDRO - 42416803L

Firmado digitalmente por CONCEPCION RODRIGUEZ ALEJANDRO - 42416803L
Nombre de reconocimiento (DN): c=ES, serialNumber=IDCES-42416803L, givenName=ALEJANDRO, sn=CONCEPCION RODRIGUEZ, cn=CONCEPCION RODRIGUEZ ALEJANDRO - 42416803L
Fecha: 2019.04.12 07:38:43 +01'00'

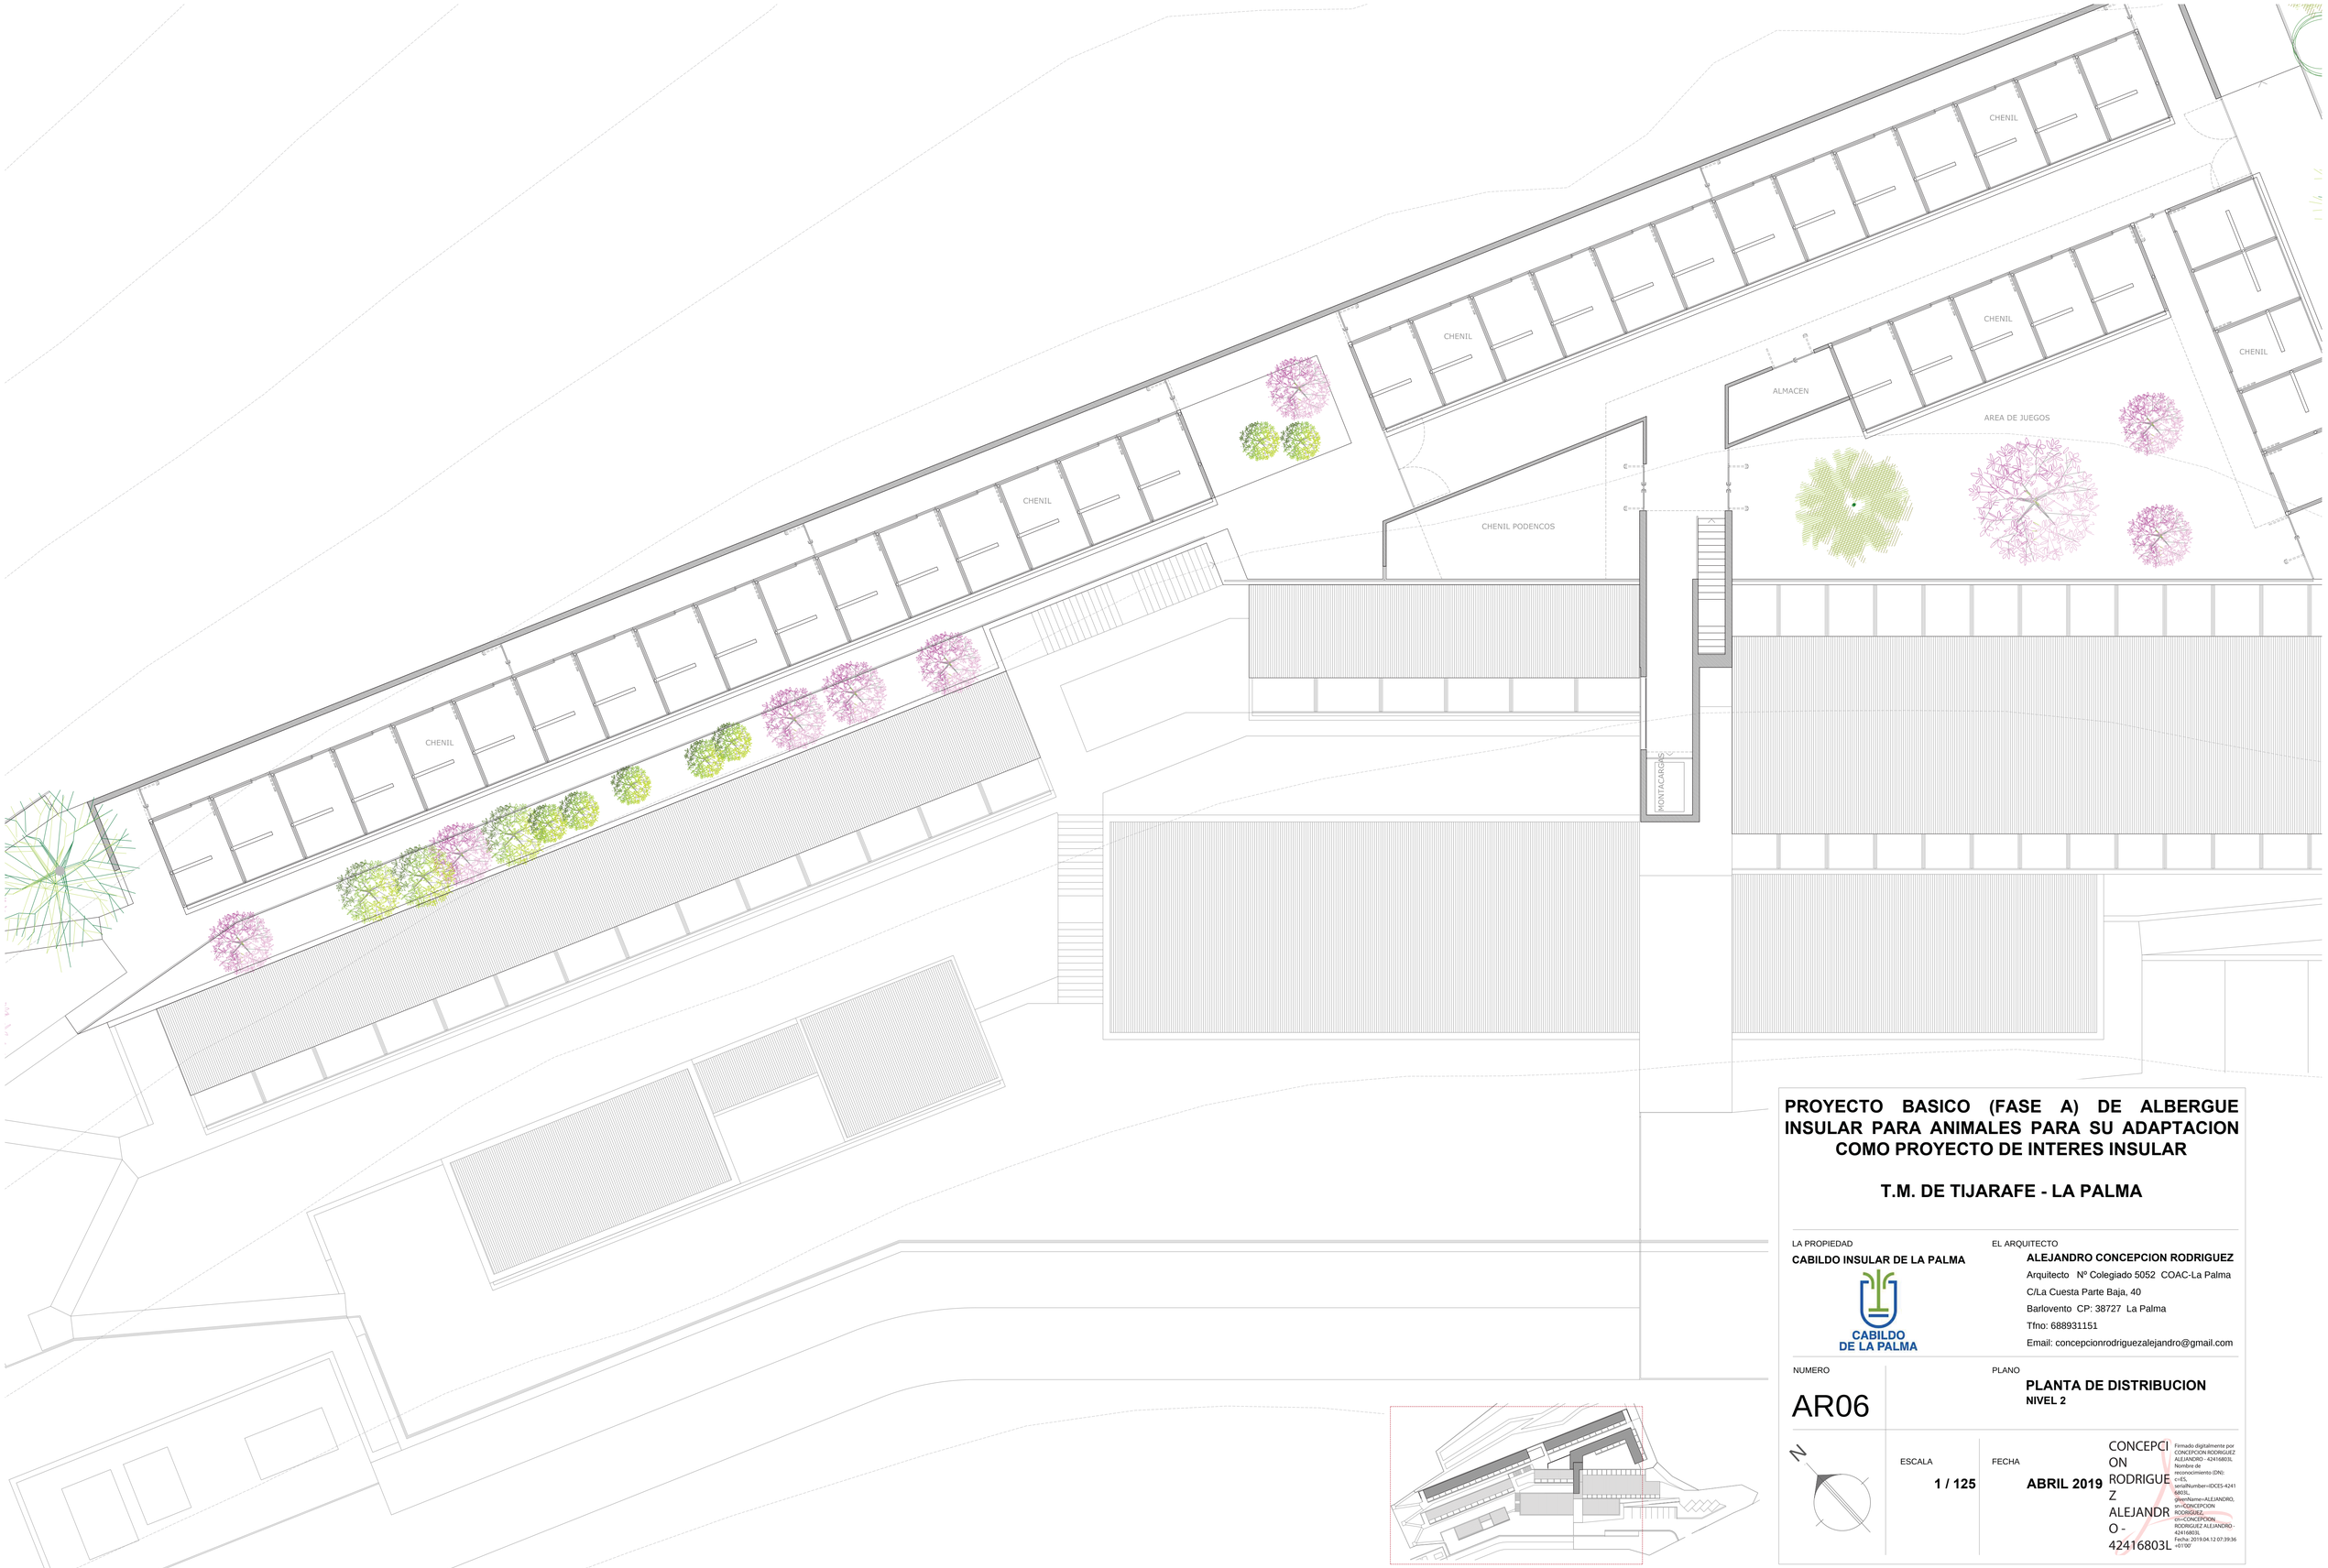

PROYECTO BASICO (FASE A) DE ALBERGUE INSULAR PARA ANIMALES PARA SU ADAPTACION COMO PROYECTO DE INTERES INSULAR

T.M. DE TIJARAFE - LA PALMA

LA PROPIEDAD

CABILDO INSULAR DE LA PALMA

CABILDO DE LA PALMA

EL ARQUITECTO

ALEJANDRO CONCEPCION RODRIGUEZ

Arquitecto Nº Colegiado 5052 COAC-La Palma

C/La Cuesta Parte Baja, 40

Barlovento CP: 38727 La Palma

Tfno: 688931151

Email: concepcionrodriguezalejandro@gmail.com

NUMERO

AR06

PLANO

PLANTA DE DISTRIBUCION
NIVEL 2

N

ESCALA

1 / 125

FECHA

ABRIL 2019

CONCEPCION RODRIGUEZ ALEJANDRO - 42416803L

Firmado digitalmente por CONCEPCION RODRIGUEZ ALEJANDRO - 42416803L
Nombre de reconocimiento (DN): c=ES, serialNumber=IDCES-42416803L, givenName=ALEJANDRO, sn=CONCEPCION RODRIGUEZ, cn=CONCEPCION RODRIGUEZ ALEJANDRO - 42416803L
Fecha: 2019.04.12 07:39:36 +01'00'

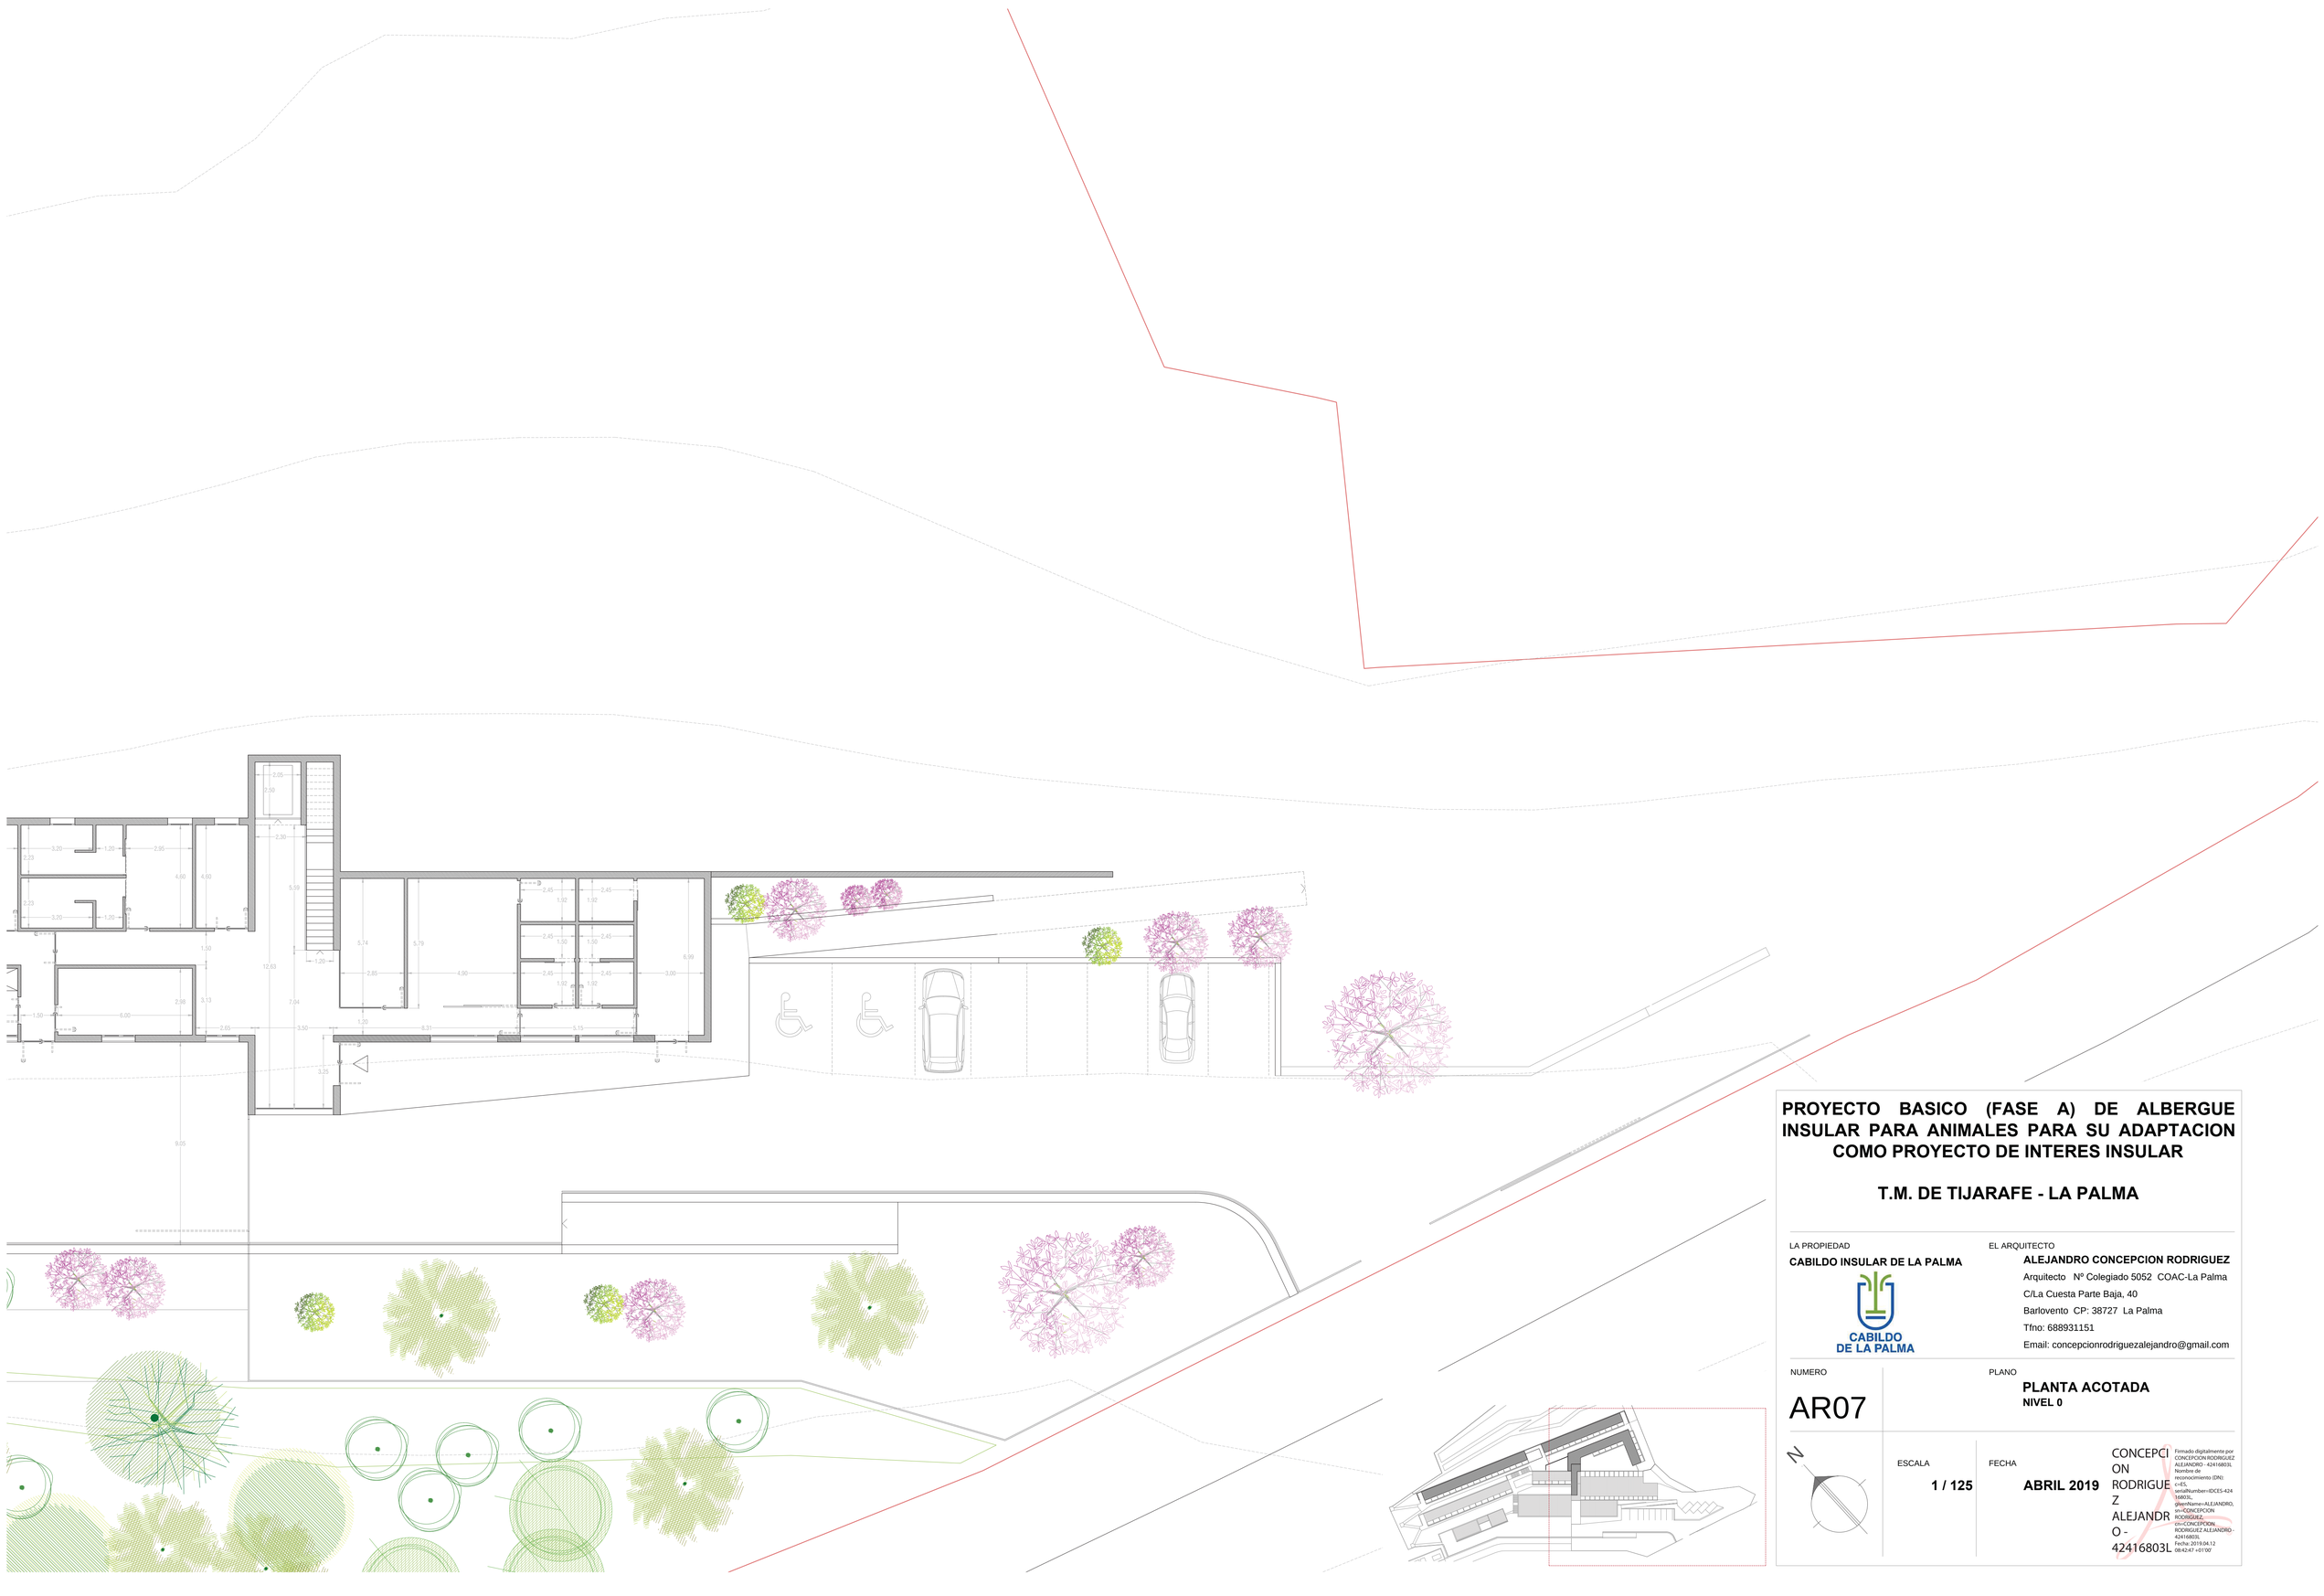

PROYECTO BASICO (FASE A) DE ALBERGUE INSULAR PARA ANIMALES PARA SU ADAPTACION COMO PROYECTO DE INTERES INSULAR

T.M. DE TIJARAFE - LA PALMA

LA PROPIEDAD

CABILDO INSULAR DE LA PALMA

CABILDO DE LA PALMA

EL ARQUITECTO

ALEJANDRO CONCEPCION RODRIGUEZ

Arquitecto Nº Colegiado 5052 COAC-La Palma

C/La Cuesta Parte Baja, 40

Barlovento CP: 38727 La Palma

Tfno: 688931151

Email: concepcionrodriguezalejandro@gmail.com

NUMERO

AR07

PLANO

PLANTA ACOTADA

NIVEL 0

N

ESCALA

1 / 125

FECHA

ABRIL 2019

CONCEPCION RODRIGUEZ ALEJANDRO - 42416803L

Firmado digitalmente por CONCEPCION RODRIGUEZ ALEJANDRO - 42416803L
Nombre de reconocimiento (DN): c=ES, serialNumber=IDCES-42416803L, givenName=ALEJANDRO, sn=CONCEPCION RODRIGUEZ, cn=CONCEPCION, RODRIGUEZ ALEJANDRO - 42416803L
Fecha: 2019.04.12 08:42:47 +01'00'

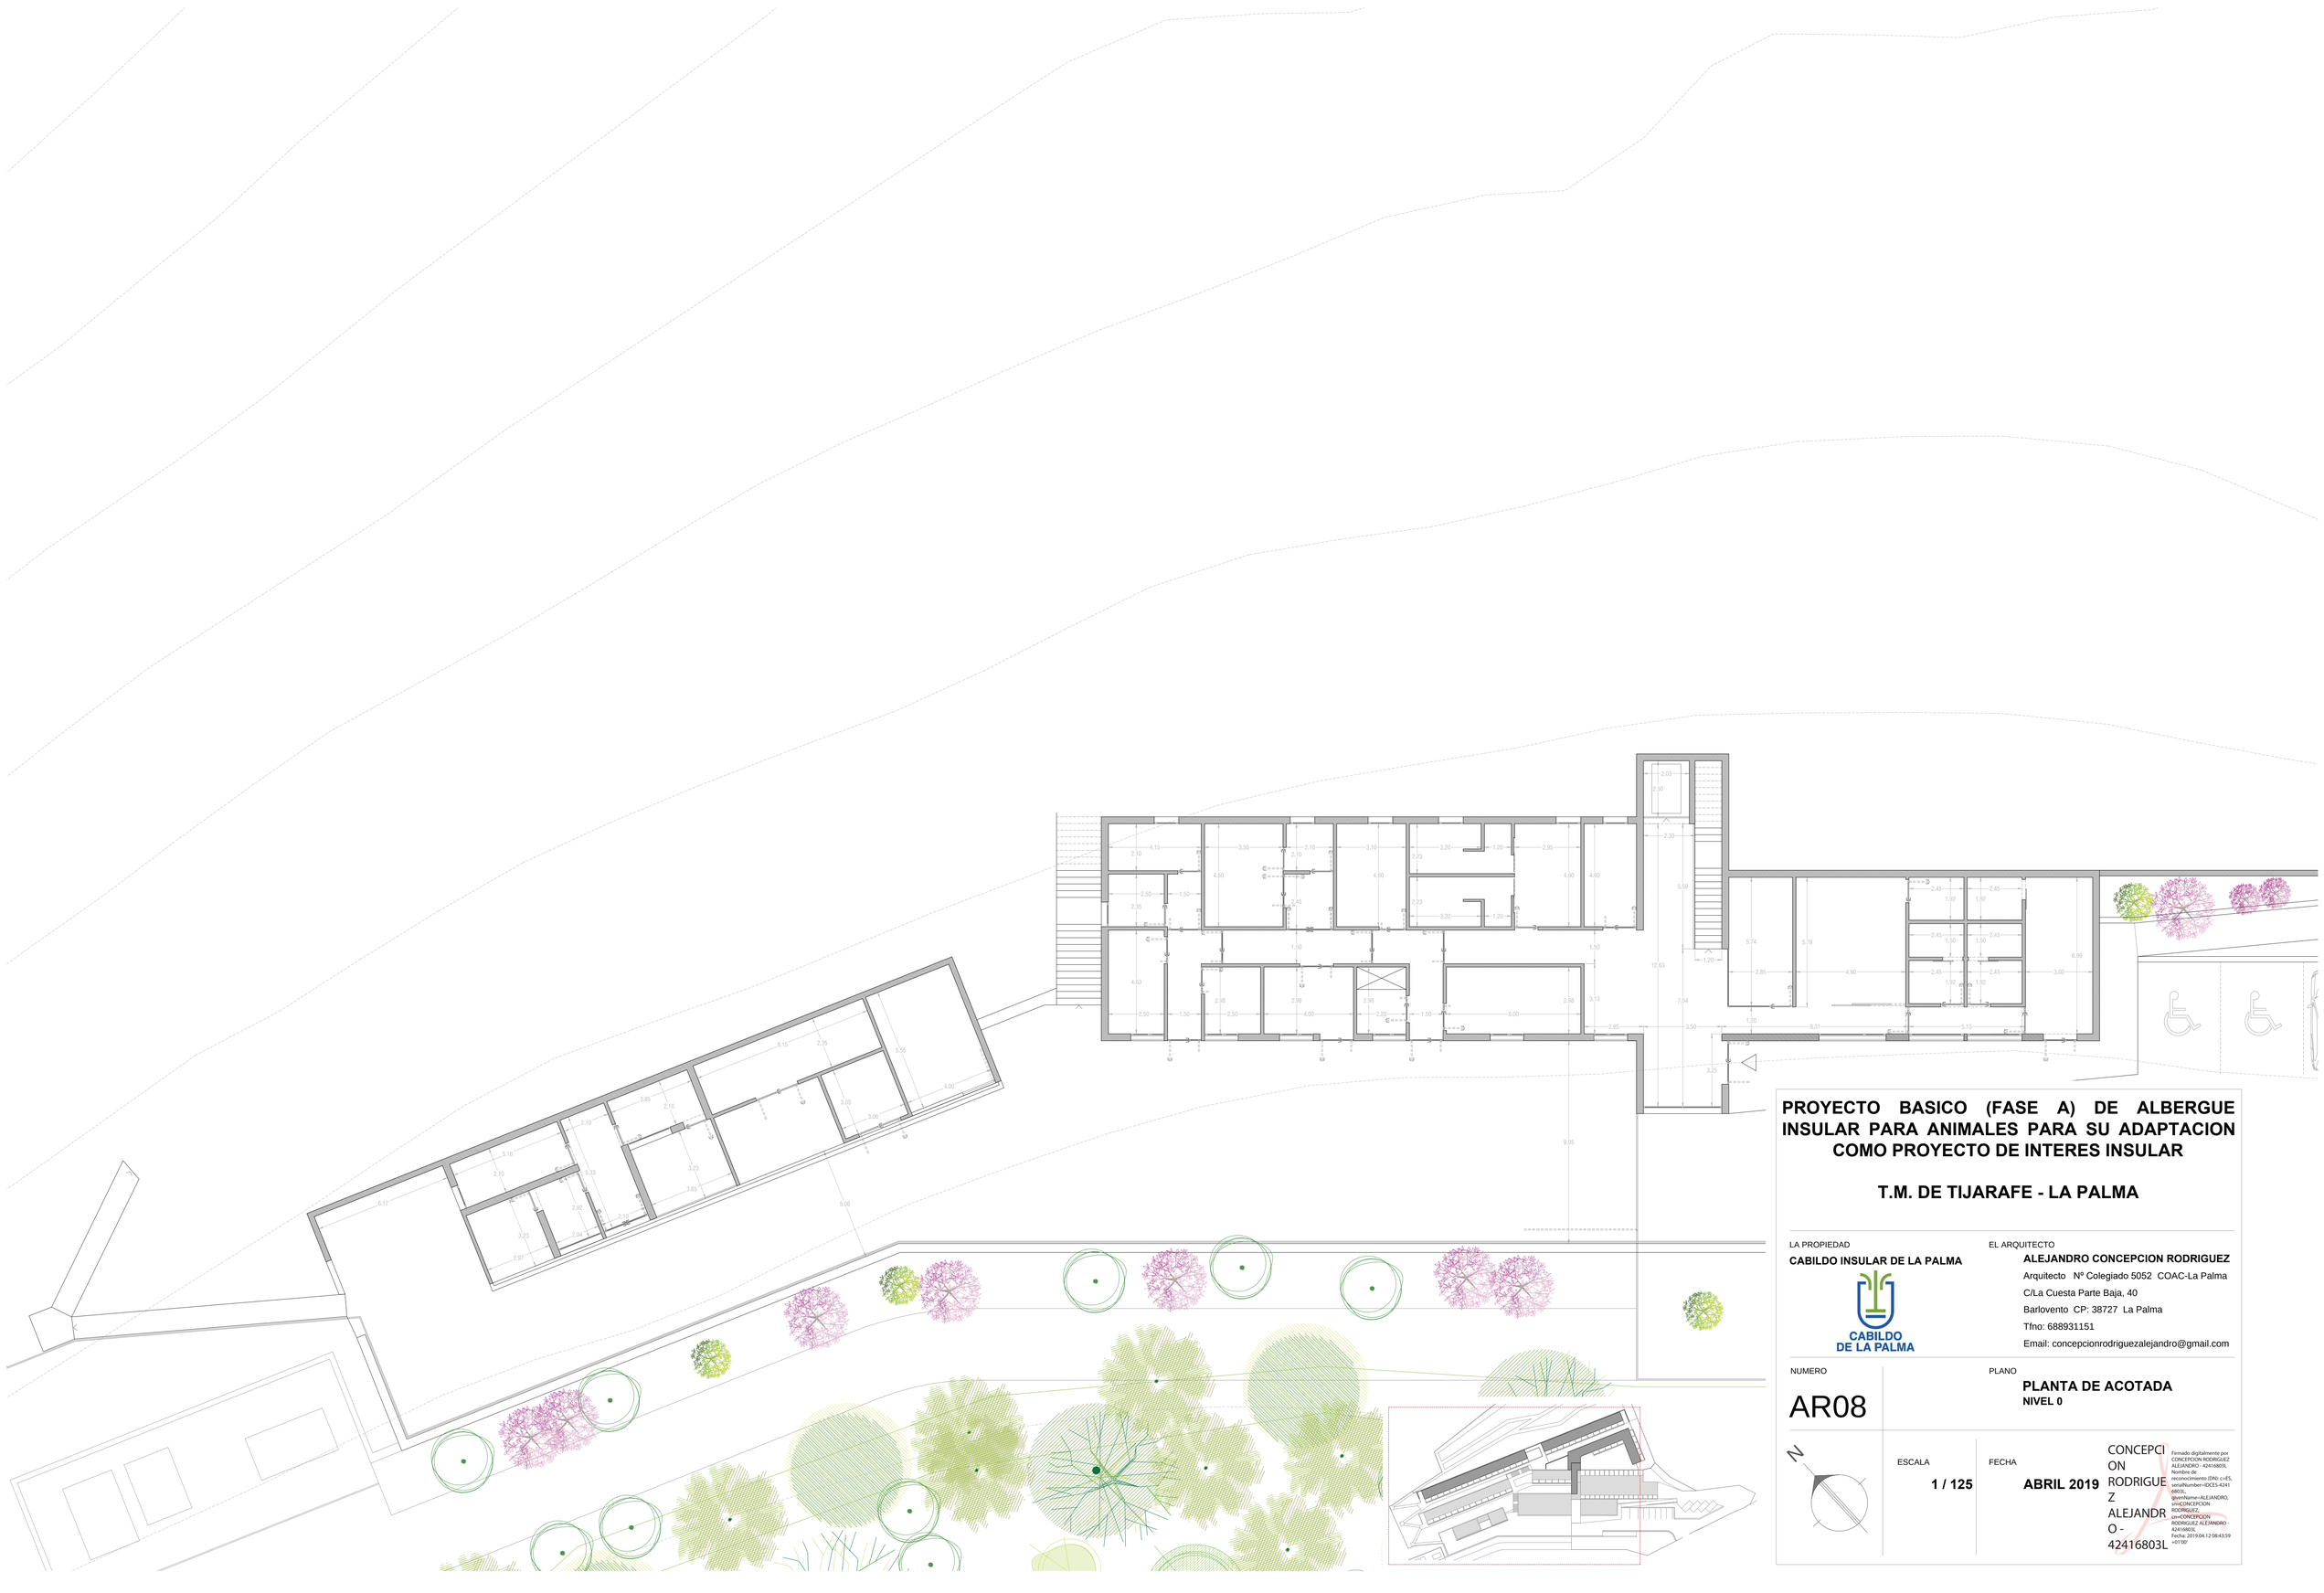

PROYECTO BASICO (FASE A) DE ALBERGUE INSULAR PARA ANIMALES PARA SU ADAPTACION COMO PROYECTO DE INTERES INSULAR

T.M. DE TIJARAFE - LA PALMA

LA PROPIEDAD

CABILDO INSULAR DE LA PALMA

CABILDO DE LA PALMA

EL ARQUITECTO

ALEJANDRO CONCEPCION RODRIGUEZ

Arquitecto Nº Colegiado 5052 COAC-La Palma

C/La Cuesta Parte Baja, 40

Barlovento CP: 38727 La Palma

Tfno: 688931151

Email: concepcionrodriguezalejandro@gmail.com

NUMERO

AR08

PLANO

PLANTA DE ACOTADA

NIVEL 0

N

ESCALA

1 / 125

FECHA

ABRIL 2019

CONCEPCION RODRIGUEZ ALEJANDRO - 42416803L

Firmado digitalmente por CONCEPCION RODRIGUEZ ALEJANDRO - 42416803L
Nombre de reconocimiento (DN): c=ES, serialNumber=IDCES-42416803L, givenName=ALEJANDRO, sn=CONCEPCION RODRIGUEZ, cn=CONCEPCION RODRIGUEZ ALEJANDRO - 42416803L
Fecha: 2019.04.12 08:43:59 +01'00'

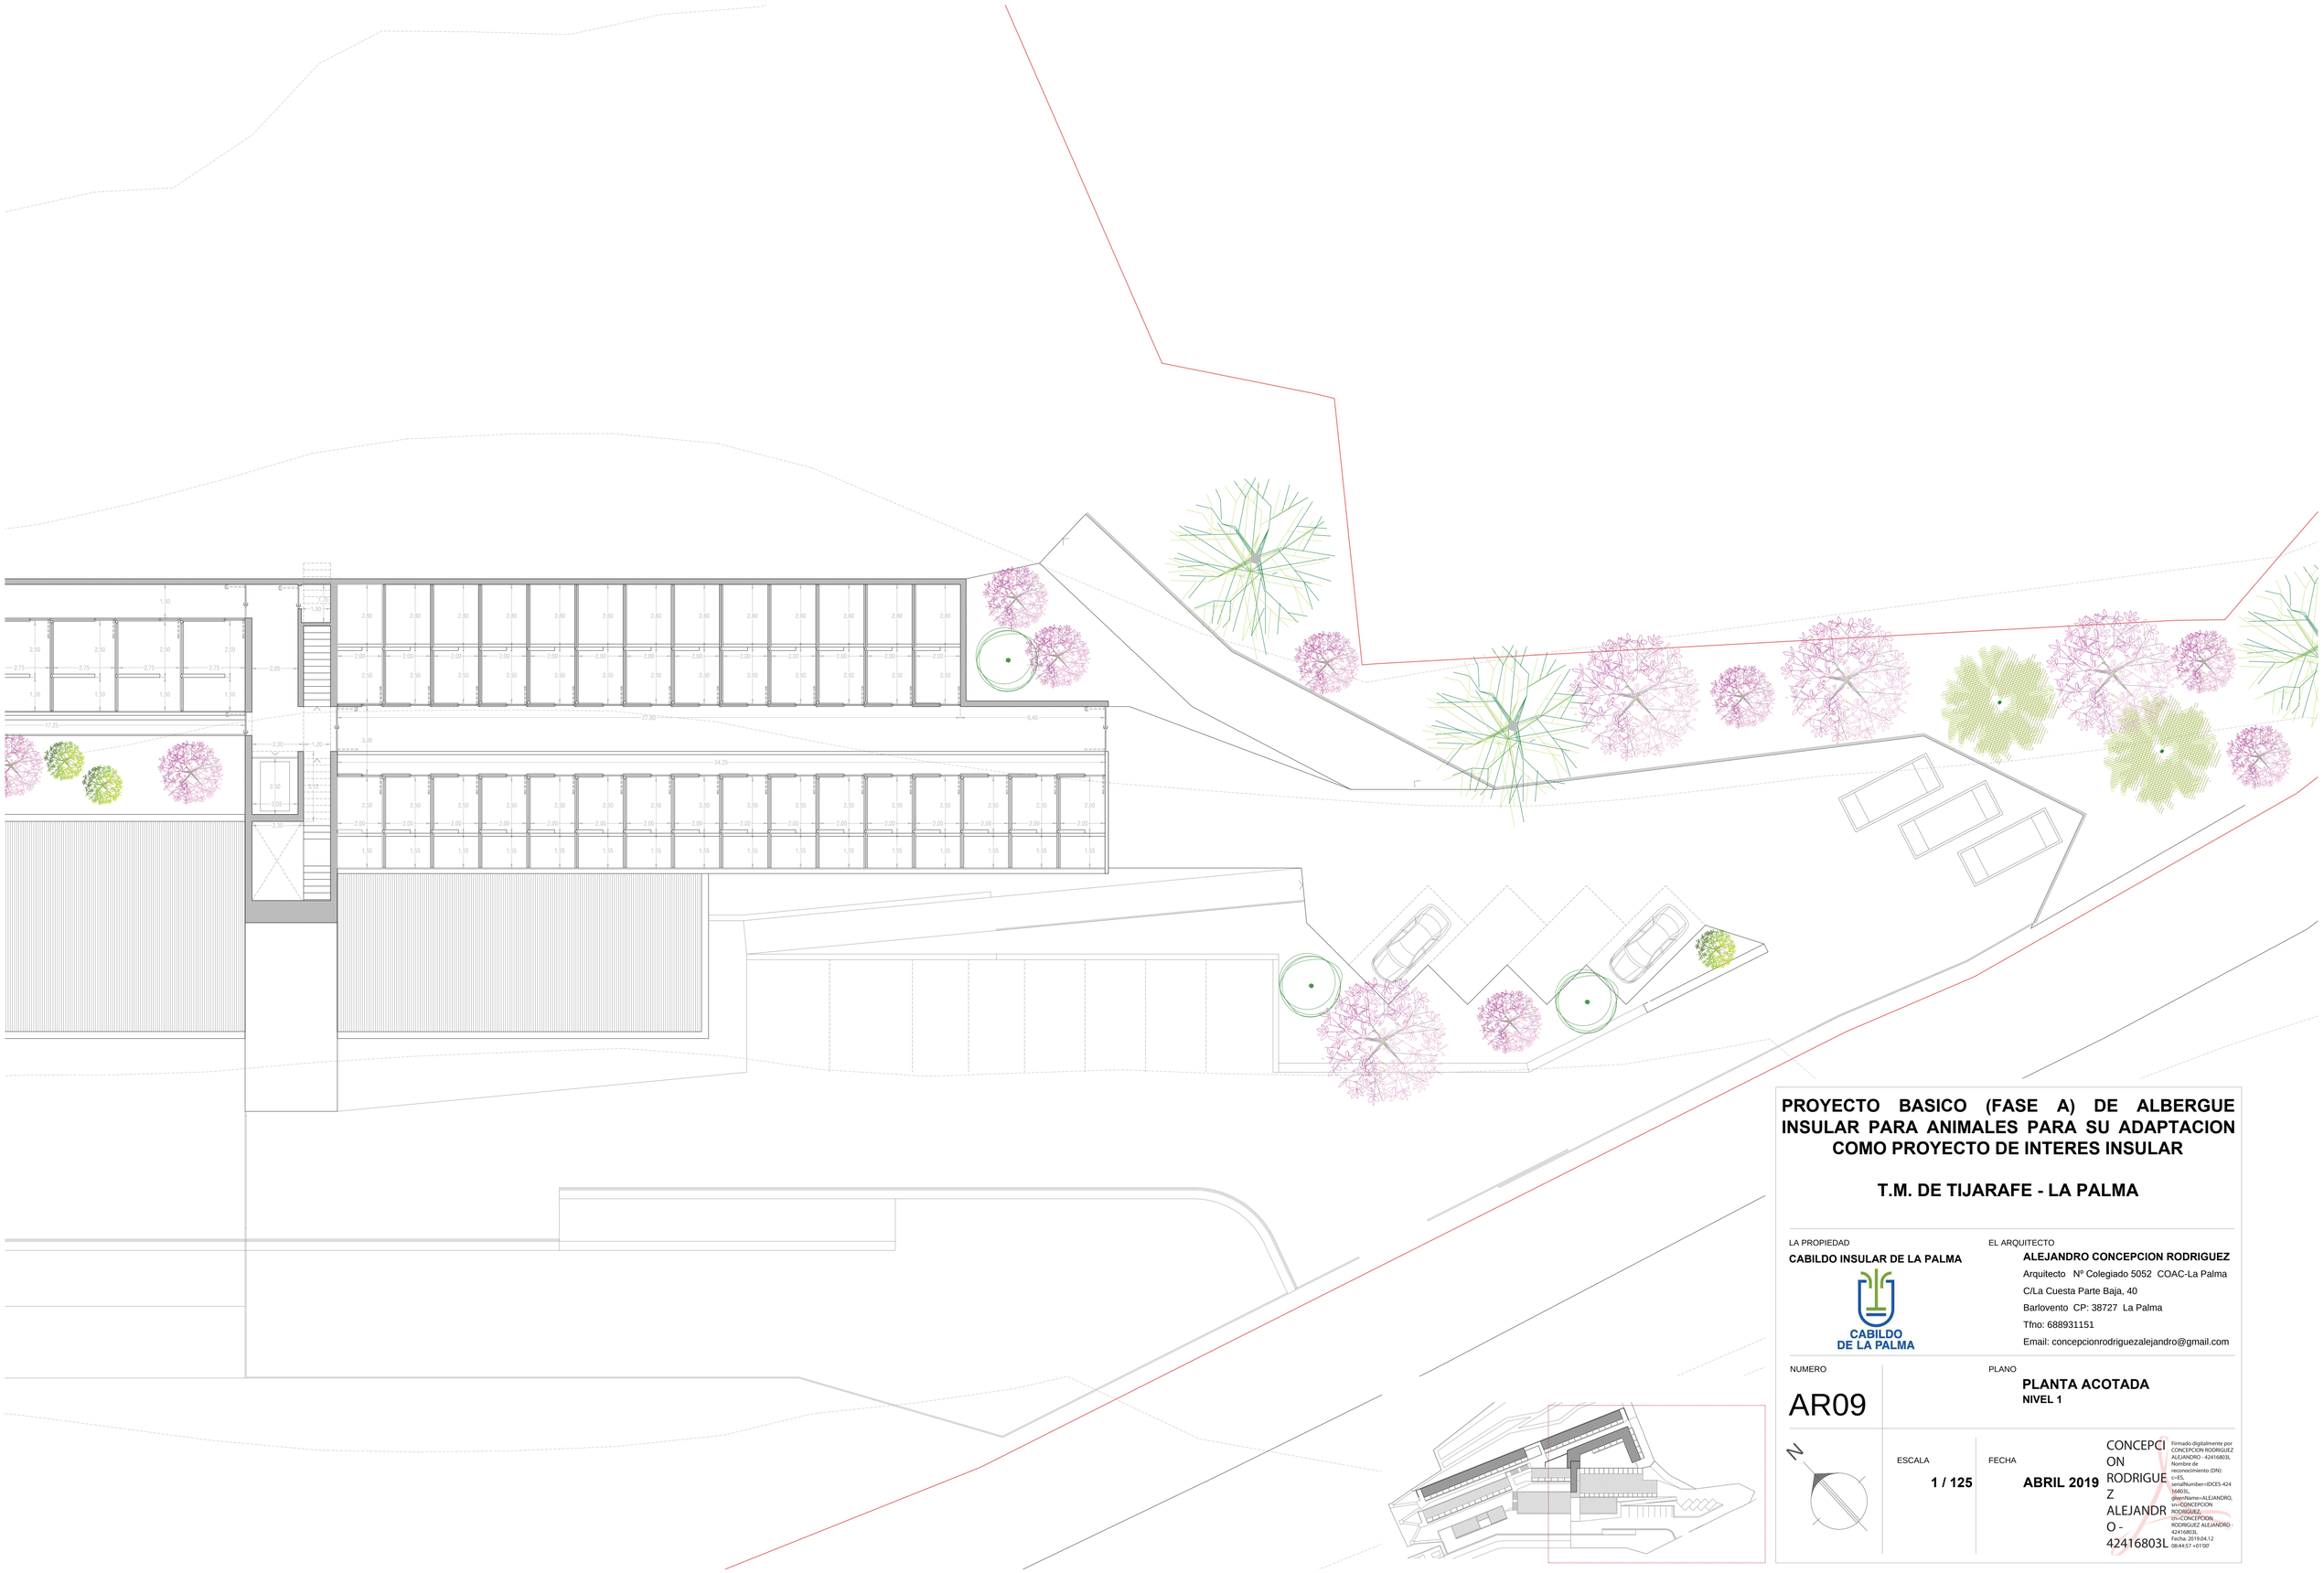

PROYECTO BASICO (FASE A) DE ALBERGUE INSULAR PARA ANIMALES PARA SU ADAPTACION COMO PROYECTO DE INTERES INSULAR

T.M. DE TIJARAFE - LA PALMA

LA PROPIEDAD

CABILDO INSULAR DE LA PALMA

CABILDO DE LA PALMA

EL ARQUITECTO

ALEJANDRO CONCEPCION RODRIGUEZ

Arquitecto Nº Colegiado 5052 COAC-La Palma

C/La Cuesta Parte Baja, 40

Barlovento CP: 38727 La Palma

Tfno: 688931151

Email: concepcionrodriguezalejandro@gmail.com

NUMERO

AR09

PLANO

PLANTA ACOTADA

NIVEL 1

N

ESCALA

1 / 125

FECHA

ABRIL 2019

CONCEPCION RODRIGUEZ ALEJANDRO - 42416803L

Firmado digitalmente por CONCEPCION RODRIGUEZ ALEJANDRO - 42416803L
Nombre de reconocimiento (DN): c=ES, serialNumber=IDCES-42416803L, givenName=ALEJANDRO, sn=CONCEPCION RODRIGUEZ, cn=CONCEPCION RODRIGUEZ ALEJANDRO - 42416803L
Fecha: 2019.04.12 08:44:57 +01'00'

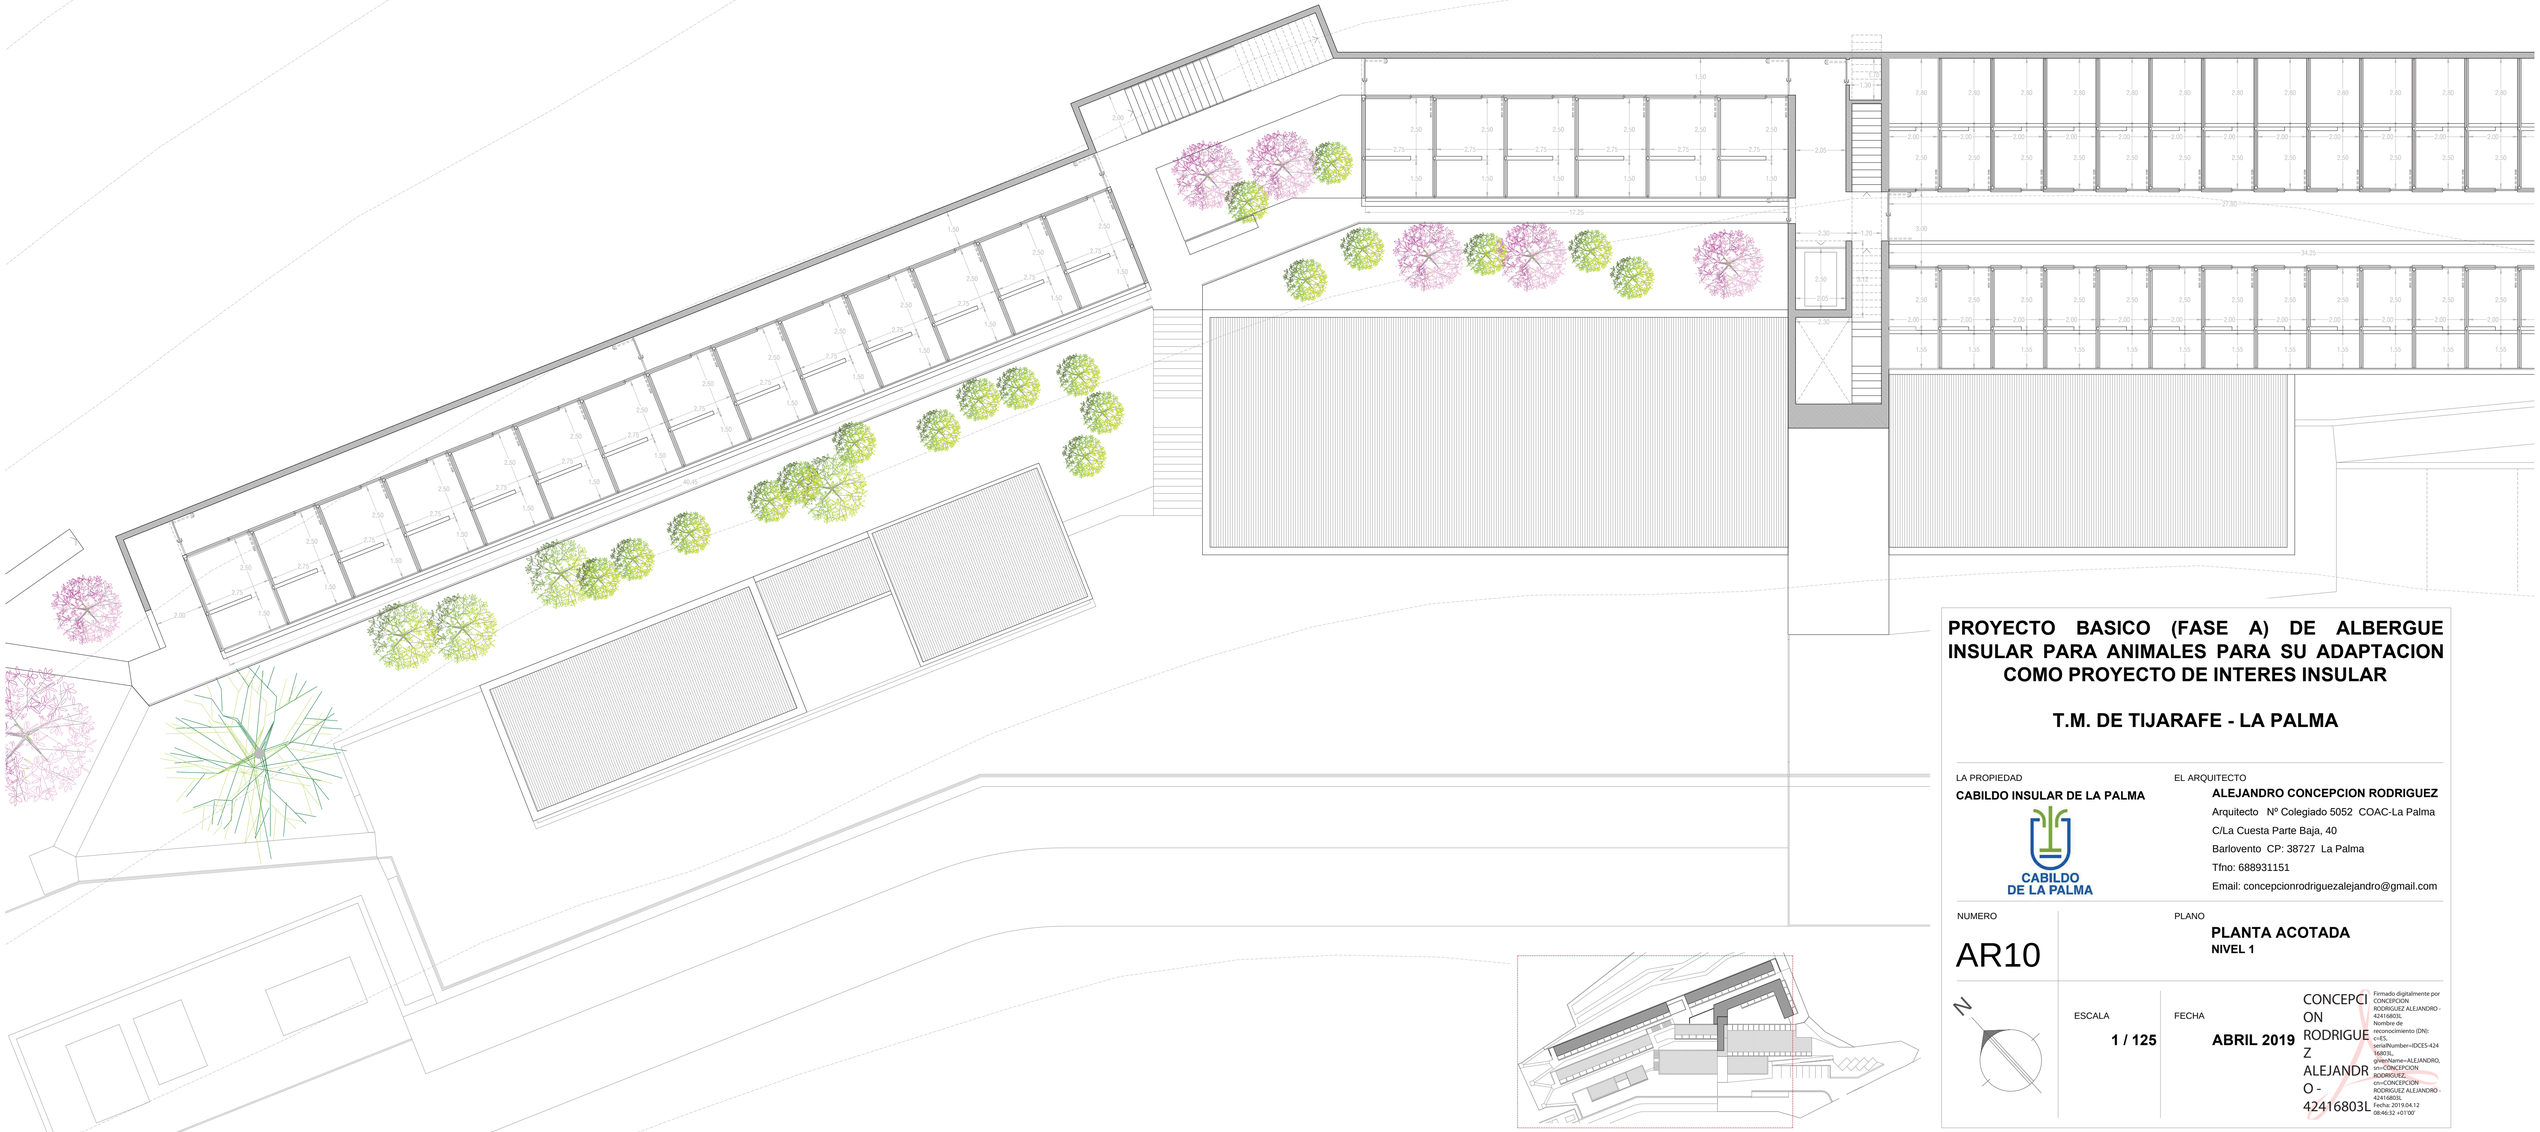

PROYECTO BASICO (FASE A) DE ALBERGUE INSULAR PARA ANIMALES PARA SU ADAPTACION COMO PROYECTO DE INTERES INSULAR

T.M. DE TIJARAFE - LA PALMA

LA PROPIEDAD

CABILDO INSULAR DE LA PALMA

CABILDO DE LA PALMA

EL ARQUITECTO

ALEJANDRO CONCEPCION RODRIGUEZ

Arquitecto Nº Colegiado 5052 COAC-La Palma

C/La Cuesta Parte Baja, 40

Barlovento CP: 38727 La Palma

Tfno: 688931151

Email: concepcionrodriguezalejandro@gmail.com

NUMERO

AR10

PLANO

PLANTA ACOTADA

NIVEL 1

N

ESCALA

1 / 125

FECHA

ABRIL 2019

CONCEPCION RODRIGUEZ ALEJANDRO - 42416803L

Firmado digitalmente por CONCEPCION RODRIGUEZ ALEJANDRO - 42416803L
Nombre de reconocimiento (DN): c=ES, serialNumber=IDCES-42416803L, givenName=ALEJANDRO, sn=CONCEPCION RODRIGUEZ, cn=CONCEPCION RODRIGUEZ ALEJANDRO - 42416803L
Fecha: 2019.04.12 08:46:32 +01'00'

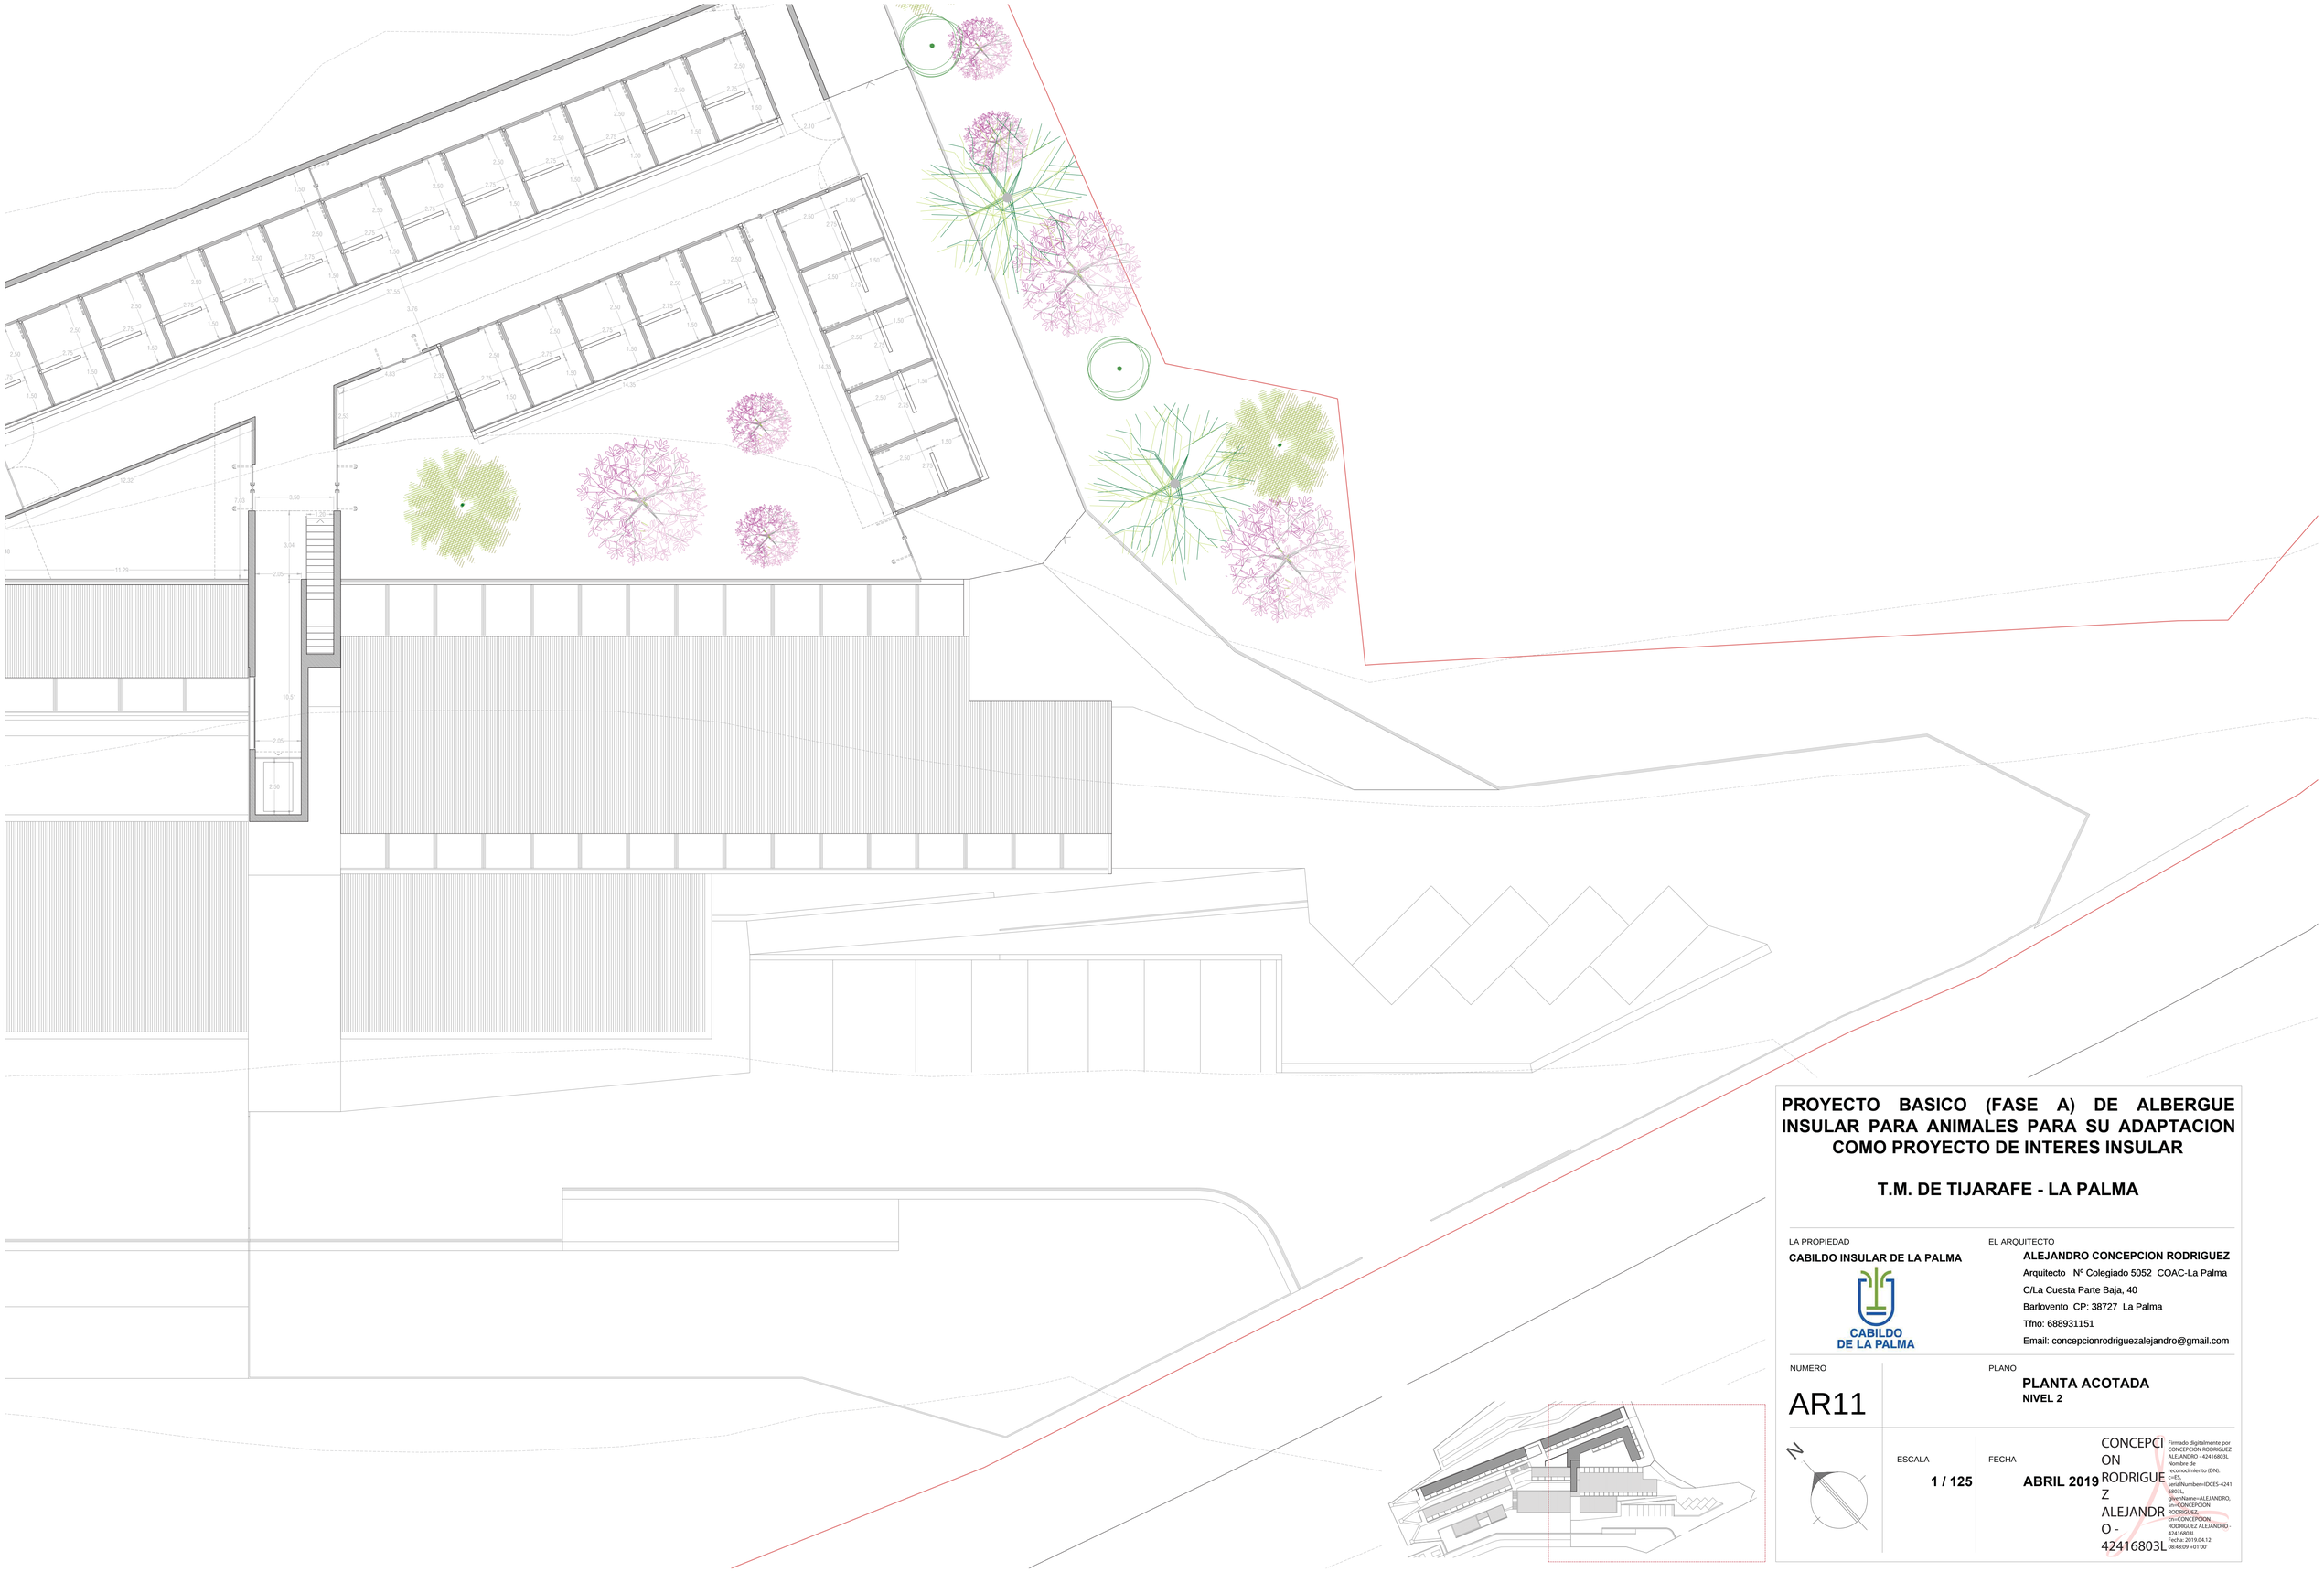

PROYECTO BASICO (FASE A) DE ALBERGUE INSULAR PARA ANIMALES PARA SU ADAPTACION COMO PROYECTO DE INTERES INSULAR

T.M. DE TIJARAFE - LA PALMA

LA PROPIEDAD

CABILDO INSULAR DE LA PALMA

CABILDO DE LA PALMA

EL ARQUITECTO

ALEJANDRO CONCEPCION RODRIGUEZ

Arquitecto Nº Colegiado 5052 COAC-La Palma

C/La Cuesta Parte Baja, 40

Barlovento CP: 38727 La Palma

Tfno: 688931151

Email: concepcionrodriguezalejandro@gmail.com

NUMERO

AR11

PLANO

PLANTA ACOTADA

NIVEL 2

N

ESCALA

1 / 125

FECHA

ABRIL 2019

CONCEPCION RODRIGUEZ ALEJANDRO - 42416803L

Firmado digitalmente por CONCEPCION RODRIGUEZ ALEJANDRO - 42416803L
Nombre de reconocimiento (DN): c=ES, serialNumber=IDCES-42416803L, givenName=ALEJANDRO, sn=CONCEPCION RODRIGUEZ, cn=CONCEPCION RODRIGUEZ ALEJANDRO - 42416803L
Fecha: 2019.04.12 08:48:09 +01'00'

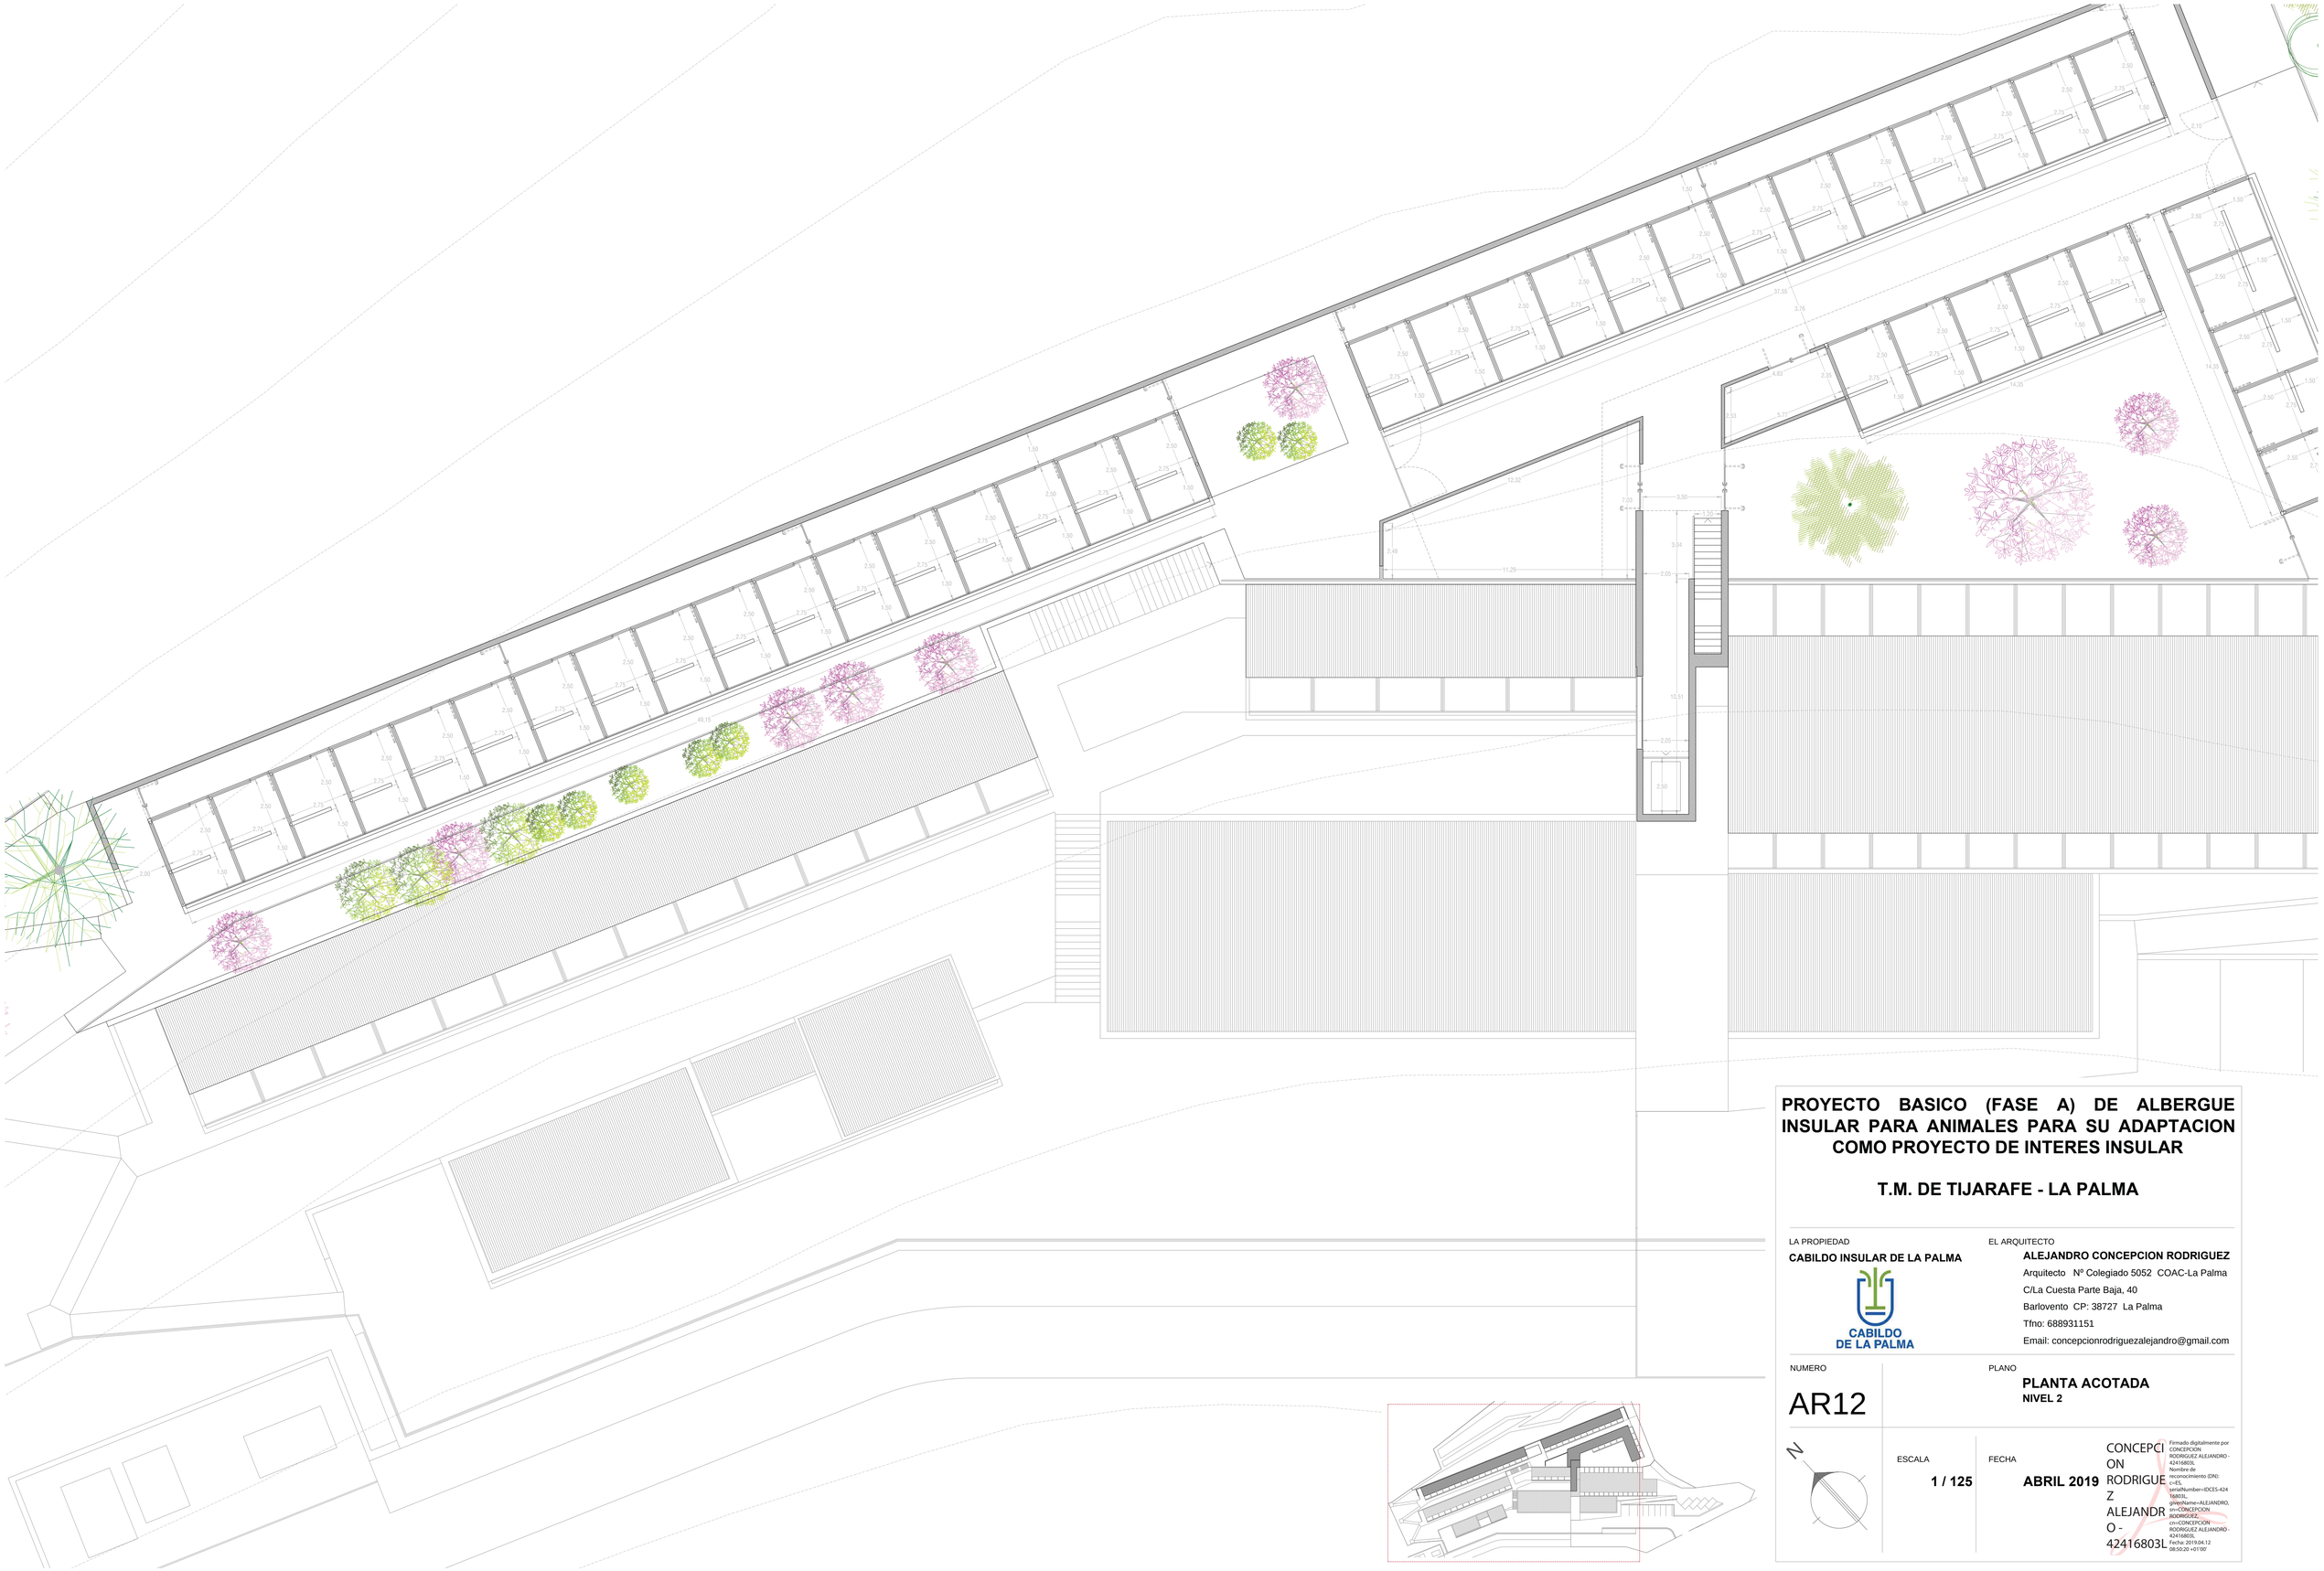

PROYECTO BASICO (FASE A) DE ALBERGUE INSULAR PARA ANIMALES PARA SU ADAPTACION COMO PROYECTO DE INTERES INSULAR

T.M. DE TIJARAFE - LA PALMA

LA PROPIEDAD

CABILDO INSULAR DE LA PALMA

CABILDO DE LA PALMA

EL ARQUITECTO

ALEJANDRO CONCEPCION RODRIGUEZ

Arquitecto Nº Colegiado 5052 COAC-La Palma

C/La Cuesta Parte Baja, 40

Barlovento CP: 38727 La Palma

Tfno: 688931151

Email: concepcionrodriguezalejandro@gmail.com

NUMERO

AR12

PLANO

PLANTA ACOTADA

NIVEL 2

N

ESCALA

1 / 125

FECHA

ABRIL 2019

CONCEPCION RODRIGUEZ ALEJANDRO - 42416803L

Firmado digitalmente por CONCEPCION RODRIGUEZ ALEJANDRO - 42416803L
Nombre de reconocimiento (DN): c=ES, serialNumber=IDCES-42416803L, givenName=ALEJANDRO, sn=CONCEPCION RODRIGUEZ, cn=CONCEPCION RODRIGUEZ ALEJANDRO - 42416803L
Fecha: 2019.04.12 08:50:20 +01'00'

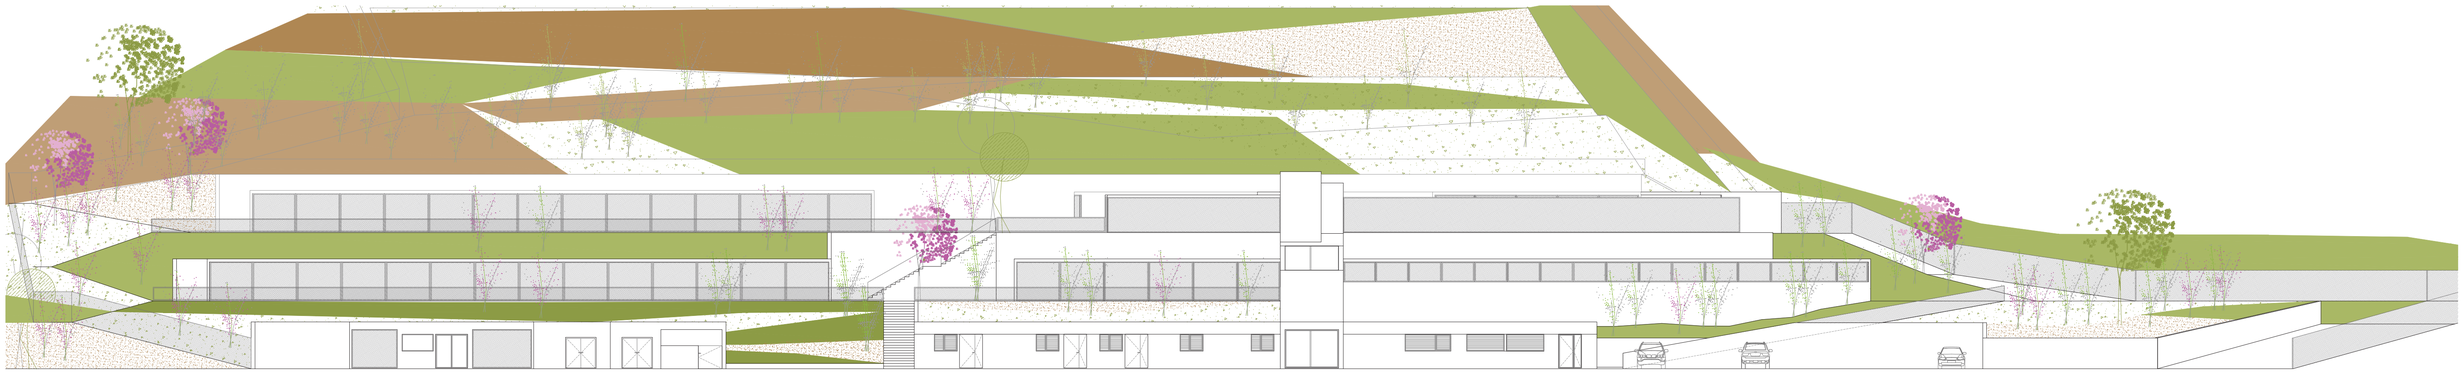

SECCION A
E 1 / 125

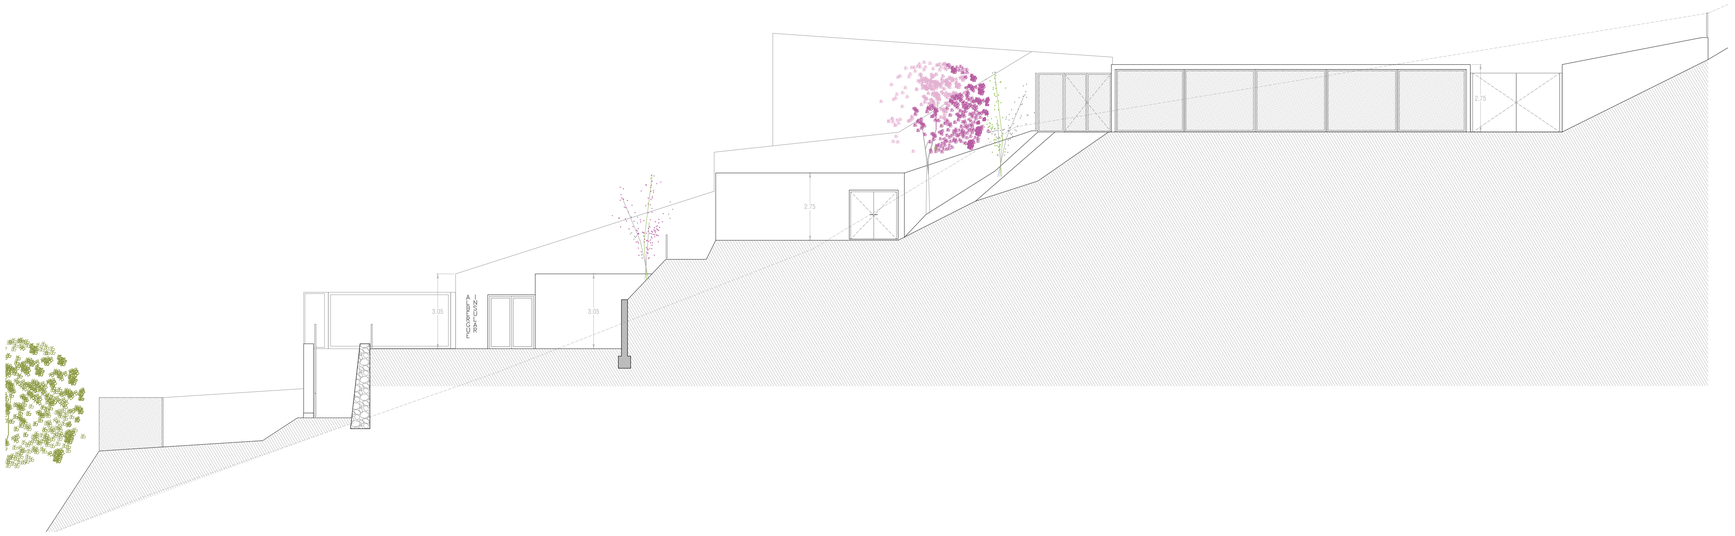

SECCION B
E 1 / 125

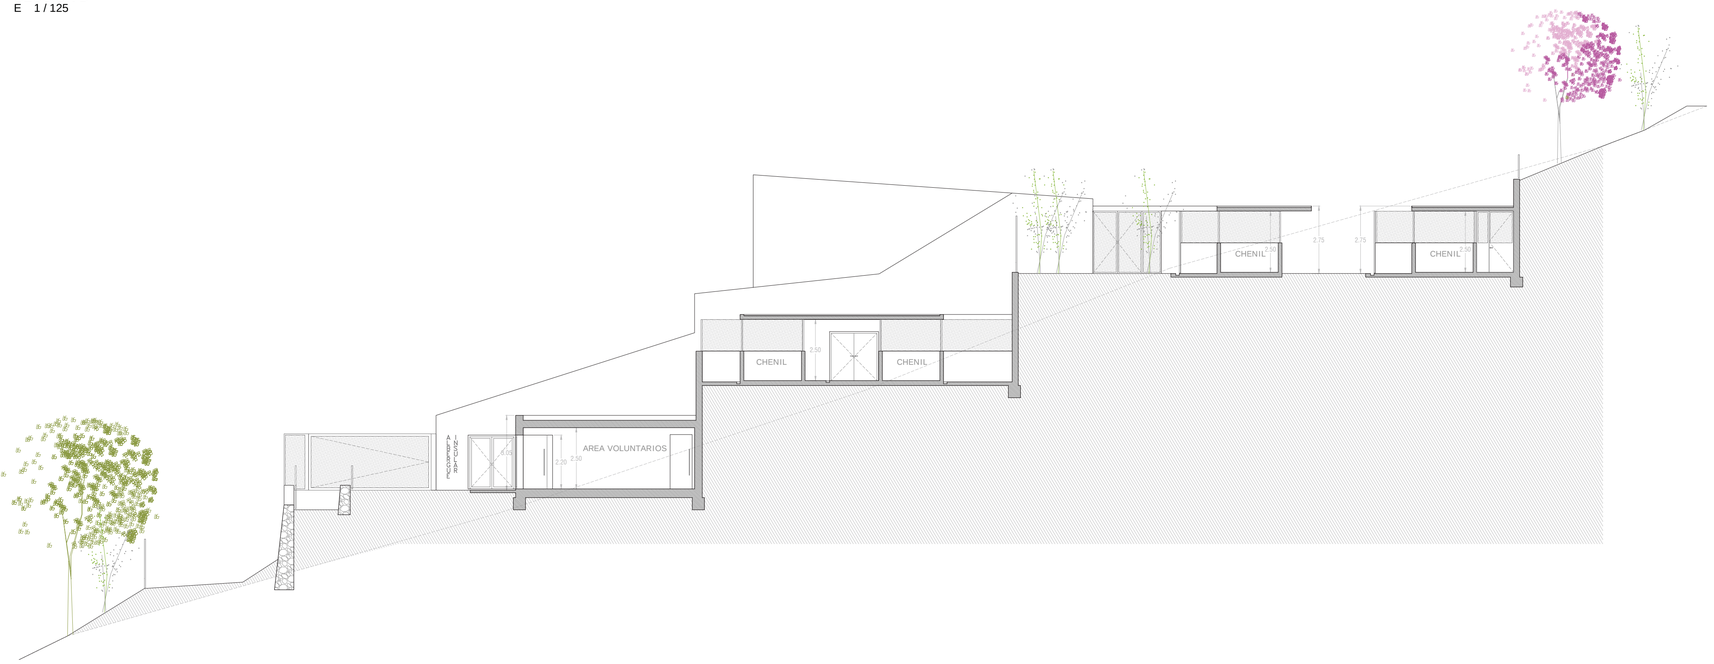

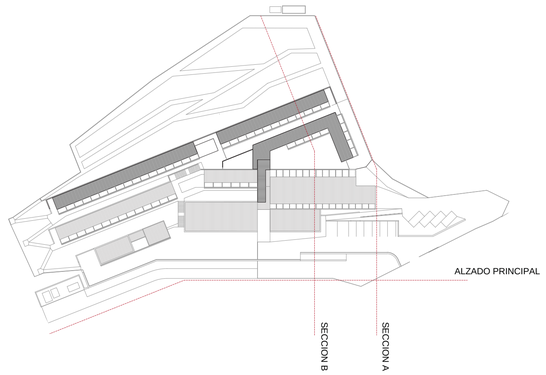

PROYECTO BASICO (FASE A) DE ALBERGUE INSULAR PARA ANIMALES PARA SU ADAPTACION COMO PROYECTO DE INTERES INSULAR

T.M. DE TIJARAFE - LA PALMA

LA PROPIEDAD

CABILDO INSULAR DE LA PALMA

CABILDO DE LA PALMA

EL ARQUITECTO

ALEJANDRO CONCEPCION RODRIGUEZ

Arquitecto Nº Colegiado 5052 COAC-La Palma

C/La Cuesta Parte Baja, 40

Barlovento CP: 38727 La Palma

Tfno: 688931151

Email: concepcionrodriguezalejandro@gmail.com

NUMERO

AR13

PLANO

ALZADO PRINCIPAL Y SECCIONES

ESCALA

V / E

FECHA

ABRIL 2019

CONCEPCION RODRIGUEZ ALEJANDRO - 42416803L

Firmado digitalmente por CONCEPCION RODRIGUEZ ALEJANDRO - 42416803L
Nombre de reconocimiento (DN): c=ES, serialNumber=IDCES-42416803L, givenName=ALEJANDRO, sn=CONCEPCION RODRIGUEZ, cn=CONCEPCION RODRIGUEZ ALEJANDRO - 42416803L
Fecha: 2019.04.12 08:51:35 +01'00'

SECCIÓN C

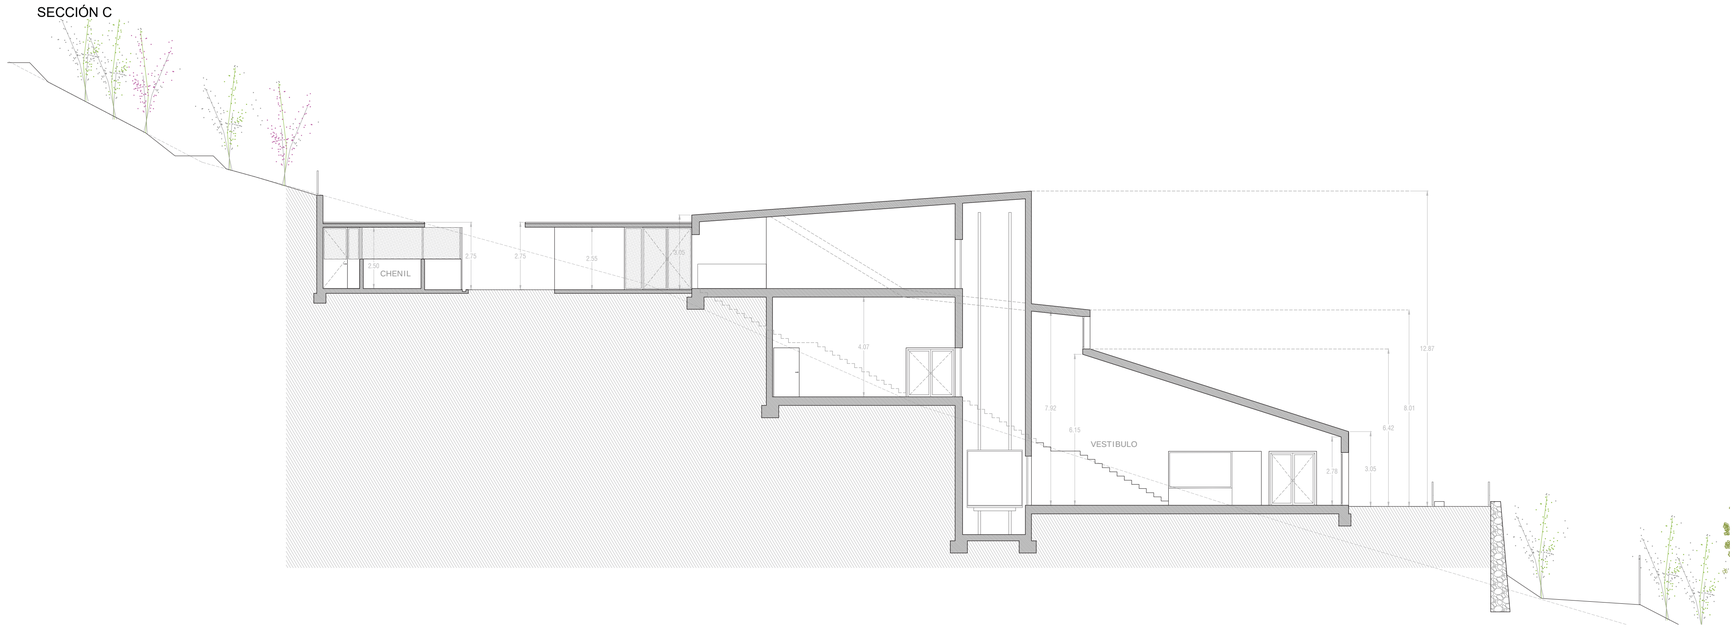

SECCION D

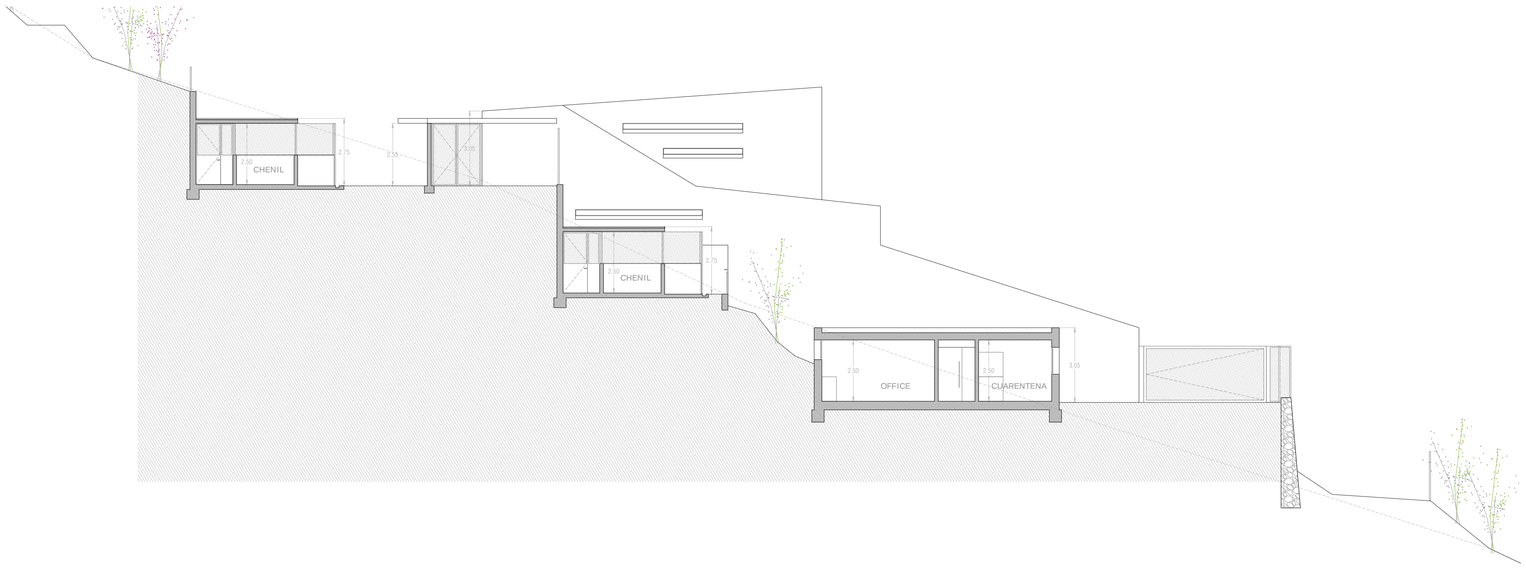

SECCION E

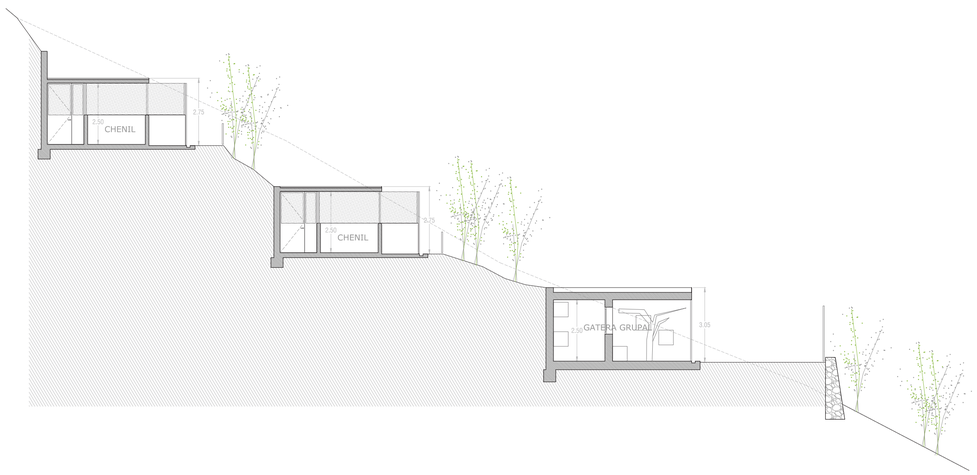

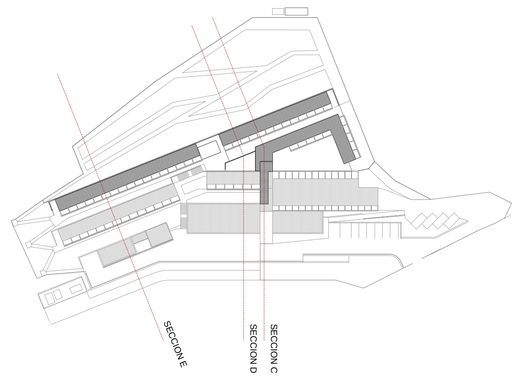

PROYECTO BASICO (FASE A) DE ALBERGUE INSULAR PARA ANIMALES PARA SU ADAPTACION COMO PROYECTO DE INTERES INSULAR

T.M. DE TIJARAFE - LA PALMA

LA PROPIEDAD

CABILDO INSULAR DE LA PALMA

CABILDO DE LA PALMA

EL ARQUITECTO

ALEJANDRO CONCEPCION RODRIGUEZ

Arquitecto Nº Colegiado 5052 COAC-La Palma

C/La Cuesta Parte Baja, 40

Barlovento CP: 38727 La Palma

Tfno: 688931151

Email: concepcionrodriguezalejandro@gmail.com

NUMERO

AR14

PLANO

SECCIONES

ESCALA

1 / 75

FECHA

ABRIL 2019

CONCEPCION RODRIGUEZ ALEJANDRO - 42416803L

Firmado digitalmente por CONCEPCION RODRIGUEZ ALEJANDRO - 42416803L
Nombre de reconocimiento (DN): c=ES, serialNumber=IDCES-42416803L, givenName=ALEJANDRO, sn=CONCEPCION RODRIGUEZ, cn=CONCEPCION RODRIGUEZ ALEJANDRO - 42416803L
Fecha: 2019.04.12 08:54:49 +01'00'

DETALLE CANILES

E 1 / 50

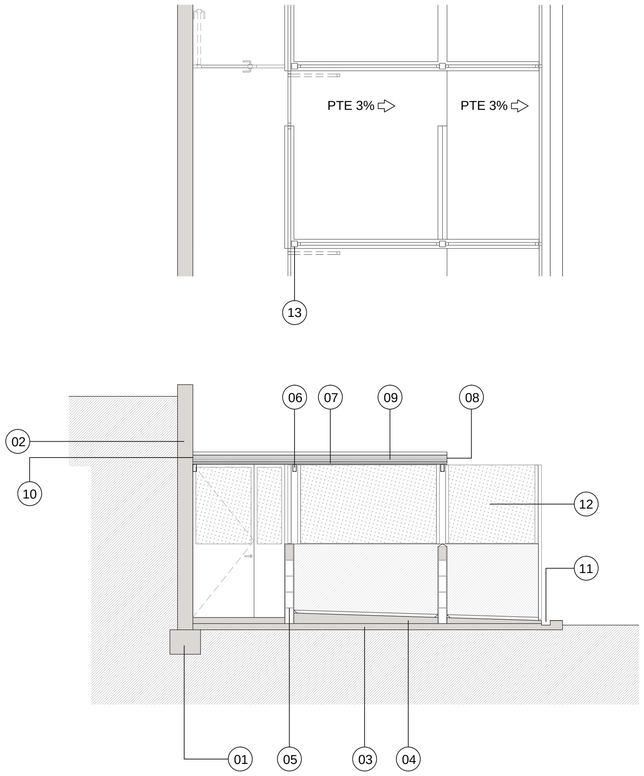

01. ZAPATA CORRIDA HA-25/B500 S CIMENTACION MURO
02. MURO CONTENCION HA-25/B500S CON ACABADO EN CARA VISTA TEXTURIZADO Y TINTADO COLOR OCRE
03. SOLERA HA-25/B500S e = 10 cm
04. ATEZADO HM-20 CON PDTE 3% Y ACABADO PINTURA ACRILICA SATINADA
05. CERRAMIENTO DE BLOQUE DE HORMIGON DE 12 cm CON ENFOSCADO DE MORTEROHIDROFUGO EN AMBAS CARAS DE 15 mm, ENCUENTROS EN MEDIA CAÑA ENTRE PARAMENTOS VERTICALES Y HORIZONTALES. REFORZADO CON PILARETES DE HA-25/B500S Y CORREAS DE CORONACION HA-25/B500S.
06. ESTRUCTURA PORTANTE HORIZONTAL DE PERFIL RECTANGULAR 60 x 120 x 5 mm
07. PANEL SANDWICH ISOPAN MODELO ISOCOP DE CHAPA DE ACERO DE 0,5 mm ESPESOR 40 mm (INTEREJE MAX 300 cm)
08. PLETINA PERIMETRAL DE ACERO PERFORADA PARA EVACUACION DE PLUVIALES
09. ACABADO DE PICON EN CUBIERTA
10. REMATE ENCUENTRO CUBIERTA CON MURO MEDIANTE LAMINA IMPERMEABILIZANTE CON REFUERZO EN BANDA HORIZONTAL SUPERIOR
11. CANAL DE RECOGIDA DE AGUAS DE CHENILES DE 140 x 80 mm DE CANTOS REDONDEADOS
12. CERRAMIENTO DE DOBLE MALLA ELECTROSOLDADA 50x50 mm DE Ø 5 mm Y MALLAZO DE ACERO B500S 15x15x8 mm
13. ESTRUCTURA PORTANTE VERTICAL DE PERFIL RECTANGULAR 100 x 100 x 5 mm

DISPOSICION DE LOS CANILES EN PROYECTO

CHENIL INDIVIDUAL PARA PPP
CHENIL GENERAL
CHENIL PARA PODENCOS

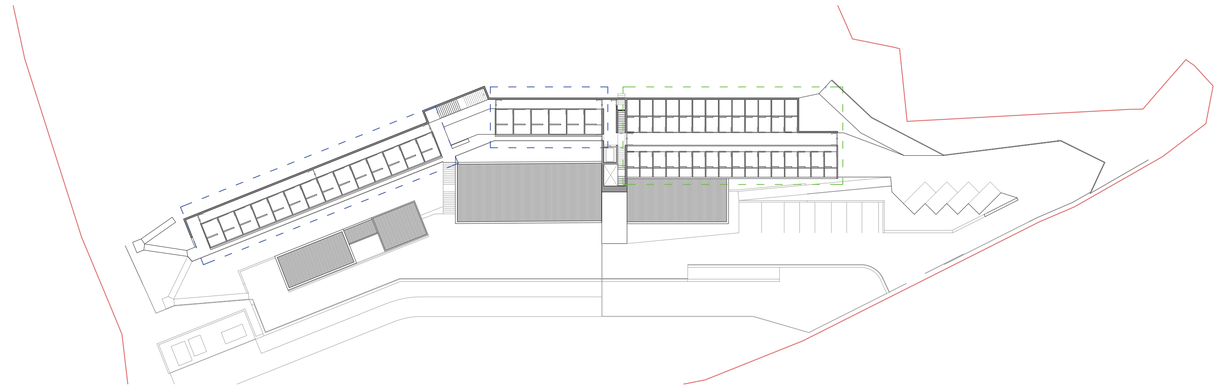

NIVEL 01

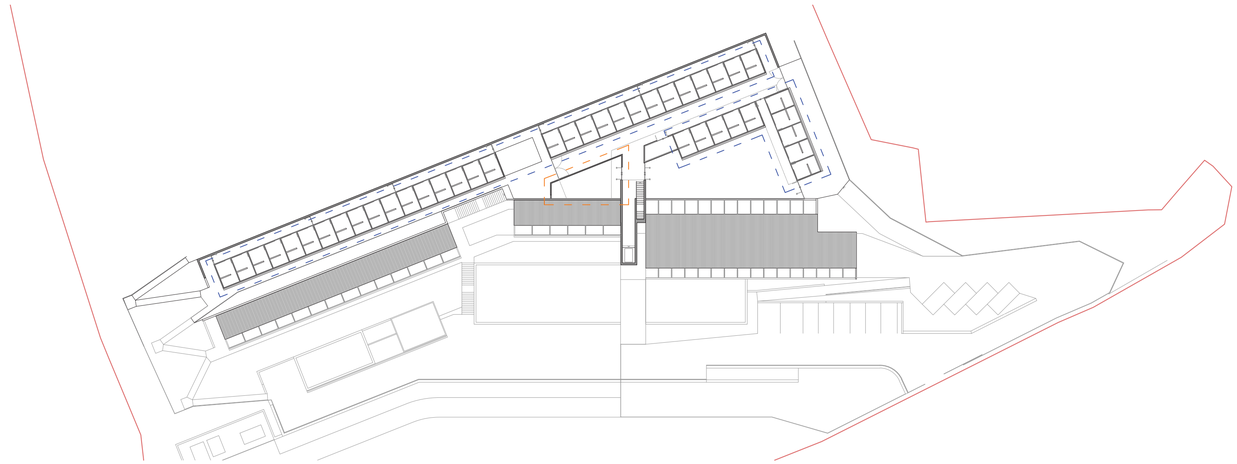

NIVEL 02

PROYECTO BASICO (FASE A) DE ALBERGUE INSULAR PARA ANIMALES PARA SU ADAPTACION COMO PROYECTO DE INTERES INSULAR

T.M. DE TIJARAFE - LA PALMA

LA PROPIEDAD

CABILDO INSULAR DE LA PALMA

CABILDO DE LA PALMA

EL ARQUITECTO

ALEJANDRO CONCEPCION RODRIGUEZ

Arquitecto Nº Colegiado 5052 COAC-La Palma

C/La Cuesta Parte Baja, 40

Barlovento CP: 38727 La Palma

Tfno: 688931151

Email: concepcionrodriguezalejandro@gmail.com

NUMERO

AR15

PLANO

CHENILES

ESCALA

V / E

FECHA

ABRIL 2019

CONCEPCION RODRIGUEZ ALEJANDRO - 42416803L

Firmado digitalmente por CONCEPCION RODRIGUEZ ALEJANDRO - 42416803L
Nombre de reconocimiento (DN): c=ES, serialNumber=IDCES-42416803L, givenName=ALEJANDRO, sn=CONCEPCION RODRIGUEZ, cn=CONCEPCION RODRIGUEZ ALEJANDRO - 42416803L
Fecha: 2019.04.12 08:56:29 +01'00'