




ESCALA 1:15.000

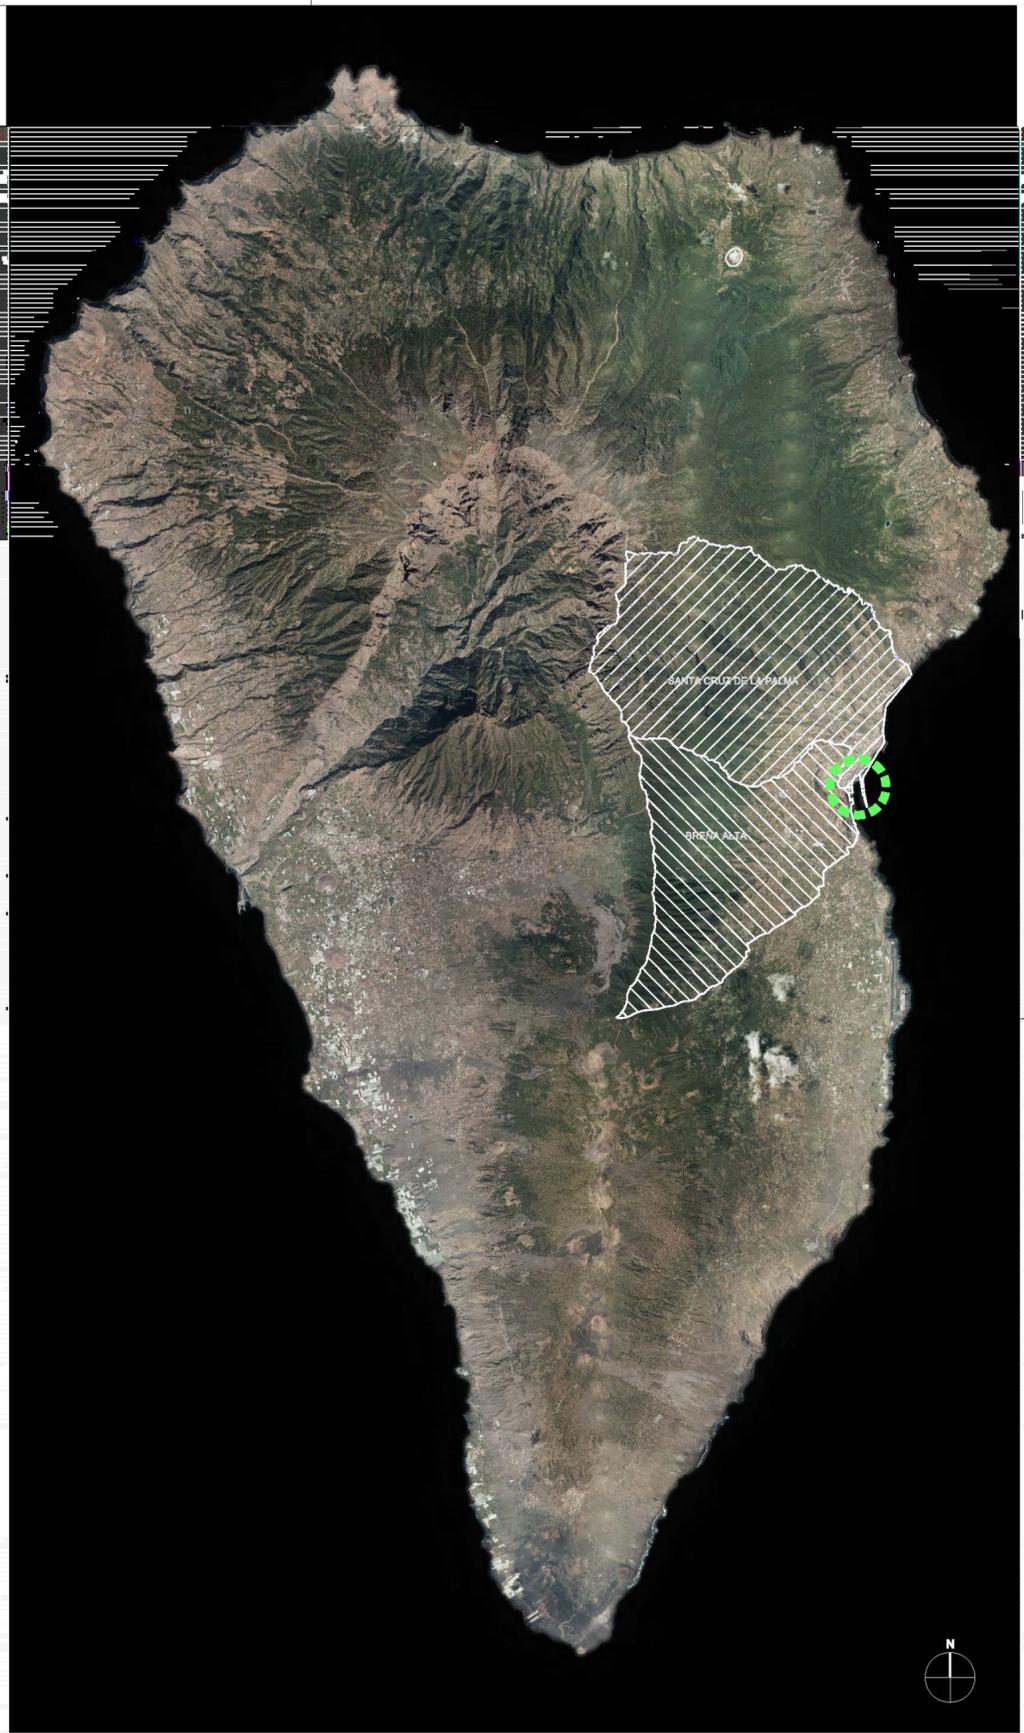

ESCALA 1:100.000

- LEYENDA**
- LÍMITE MUNICIPAL
 - DELIMITACIÓN DE LA ZONA DE SERVICIO TERRESTRE

ENTIDAD CABILDO INSULAR DE LA PALMA - CIF P3800002B - NOMBRE HERNANDEZ MARTIN FRANCISCO BENIGNO - NIF 42152132D

Firmado digitalmente por ENTIDAD CABILDO INSULAR DE LA PALMA - CIF P3800002B - NOMBRE HERNANDEZ MARTIN FRANCISCO BENIGNO - NIF 42152132D
 Fecha: 2015.02.16 11:46:27

EXCMO. CABILDO INSULAR DE LA PALMA
 EL FUNCIONARIO HABILITADO

DILIGENCIA QUE SE EXHIBE PARA HACER CONSTAR QUE EL PRESENTE DOCUMENTO TÉCNICO ES COPIA DEL AVANCE DEL "PLAN TERRITORIAL ESPECIAL DEL PUERTO DE SANTA CRUZ DE LA PALMA", APROBADO POR EL CONSEJO DE GOBIERNO INSULAR EN LA SESIÓN CELEBRADA EL DÍA 11 DE DICIEMBRE DE 2014.

Francisco Hernández Martín
 S/C de La Palma a 21 enero de 2015

COSTAS

- LÍMITE DE DELINEAR DEL DOMINIO PÚBLICO MARITIMO-TERRESTRE
- LÍMITE DE SERVICIABLE DE PROTECCIÓN
- LÍMITE DE LA ZONA DEL MAR


APROBACIÓN DEL PLAN DE COSTAS

LA UTILIZACIÓN DEL DOMINIO PÚBLICO MARITIMO-TERRESTRE SE REGULARÁ SEGÚN LO ESTIPULADO EN EL TÍTULO II DE LA LEY DE COSTAS. EN TODO CASO LAS ACCIONES QUE SE PUEDAN EN JORNOS POR LOS ANTIQUO TERRITRISTAS DEBERÁN COINCIDIR CON EL CORRESPONDIENTE TÍTULO HABITANTE.

LA LEY DE LA ZONA DE SERVICIO TERRESTRE SE REGULARÁ SEGÚN LO DISPUESTO EN LOS ARTS. 29 Y 30 DE LA LEY DE COSTAS, DEBIENDO CONTAR LOS USUARIOS DE LA ZONA DE SERVICIO TERRESTRE CON LA AUTORIZACIÓN DEL DOMINIO PÚBLICO DE LA COMUNIDAD AUTÓNOMA DE CANARIAS QUE LO DETERMINACIÓN EN LOS ARTS. 29 Y 30 DE LA LEY DE COSTAS Y DEBE SER MODIFICADO SEGÚN EL REGLAMENTO DE LA LEY DE COSTAS.

LA OBRAS E INSTALACIONES EXISTENTES SITUADAS EN LA ZONA DE DOMINIO PÚBLICO DE SERVICIABLE, SE REGULARÁN POR LO DISPUESTO EN LA DISPOSICIÓN TRANSITORIA CUARTA DE LA LEY DE COSTAS.

LA REGULACIÓN DE LA ZONA DE SERVICIO TERRESTRE QUEDARÁ EN LAS CONDICIONES ESTABLECIDAS EN EL ART. 44 DE LA LEY DE COSTAS Y COMPLEMENTADAS DE SU REGLAMENTO.

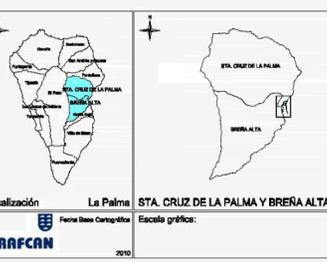

PLAN TERRITORIAL ESPECIAL DEL PUERTO DE SANTA CRUZ DE LA PALMA
 DOCUMENTO DE AVANCE

PLANO DE INFORMACIÓN

SITUACIÓN EN EL MARCO INSULAR, COMARCAL Y MUNICIPAL: ÁMBITO EXTENSO Y ÁMBITO CERCANO

ESCALA 1:15.000
 1-01
 Octubre 2014

ENTIDAD CABILDO INSULAR DE LA PALMA - CIF P3800002B - NOMBRE HERNANDEZ MARTIN FRANCISCO BENIGNO - NIF 42152132D

CARO & MAROSO
 ARQUITECTOS ASOCIADOS S.L.P.

MINISTERIO DE FOMENTO