

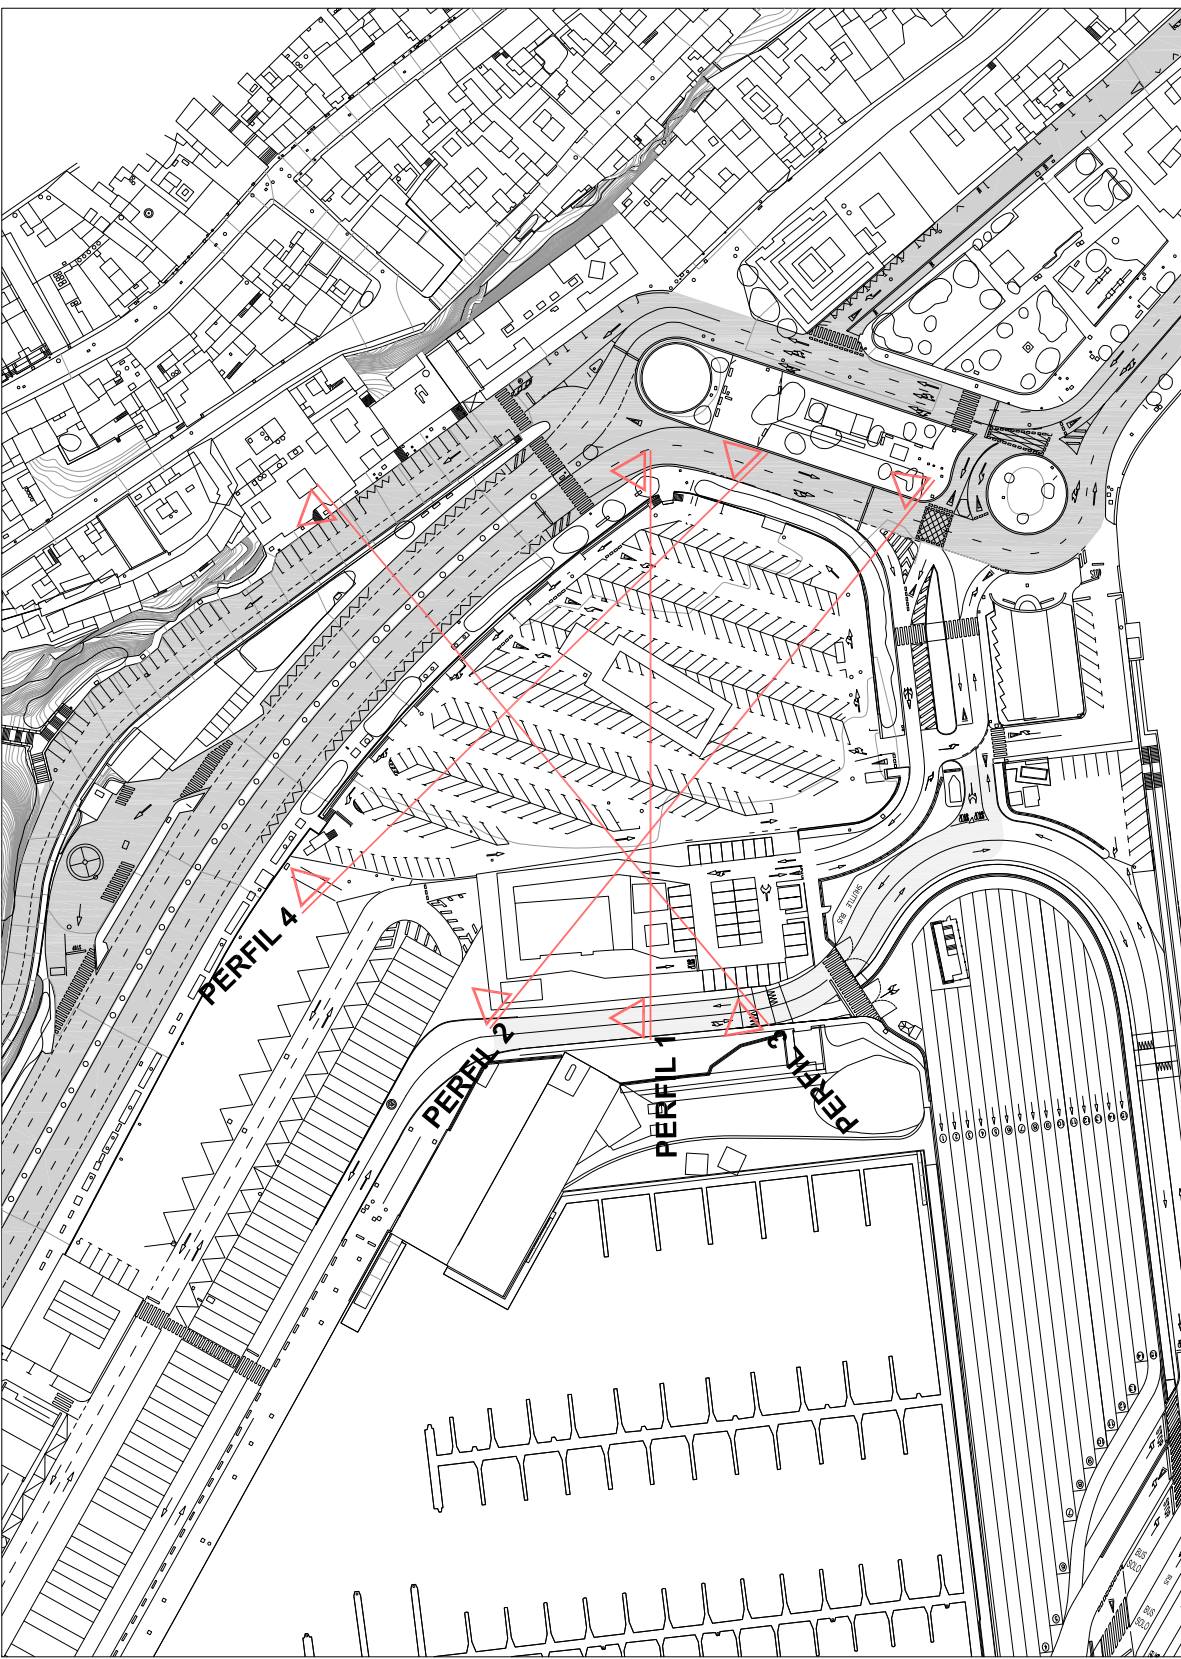
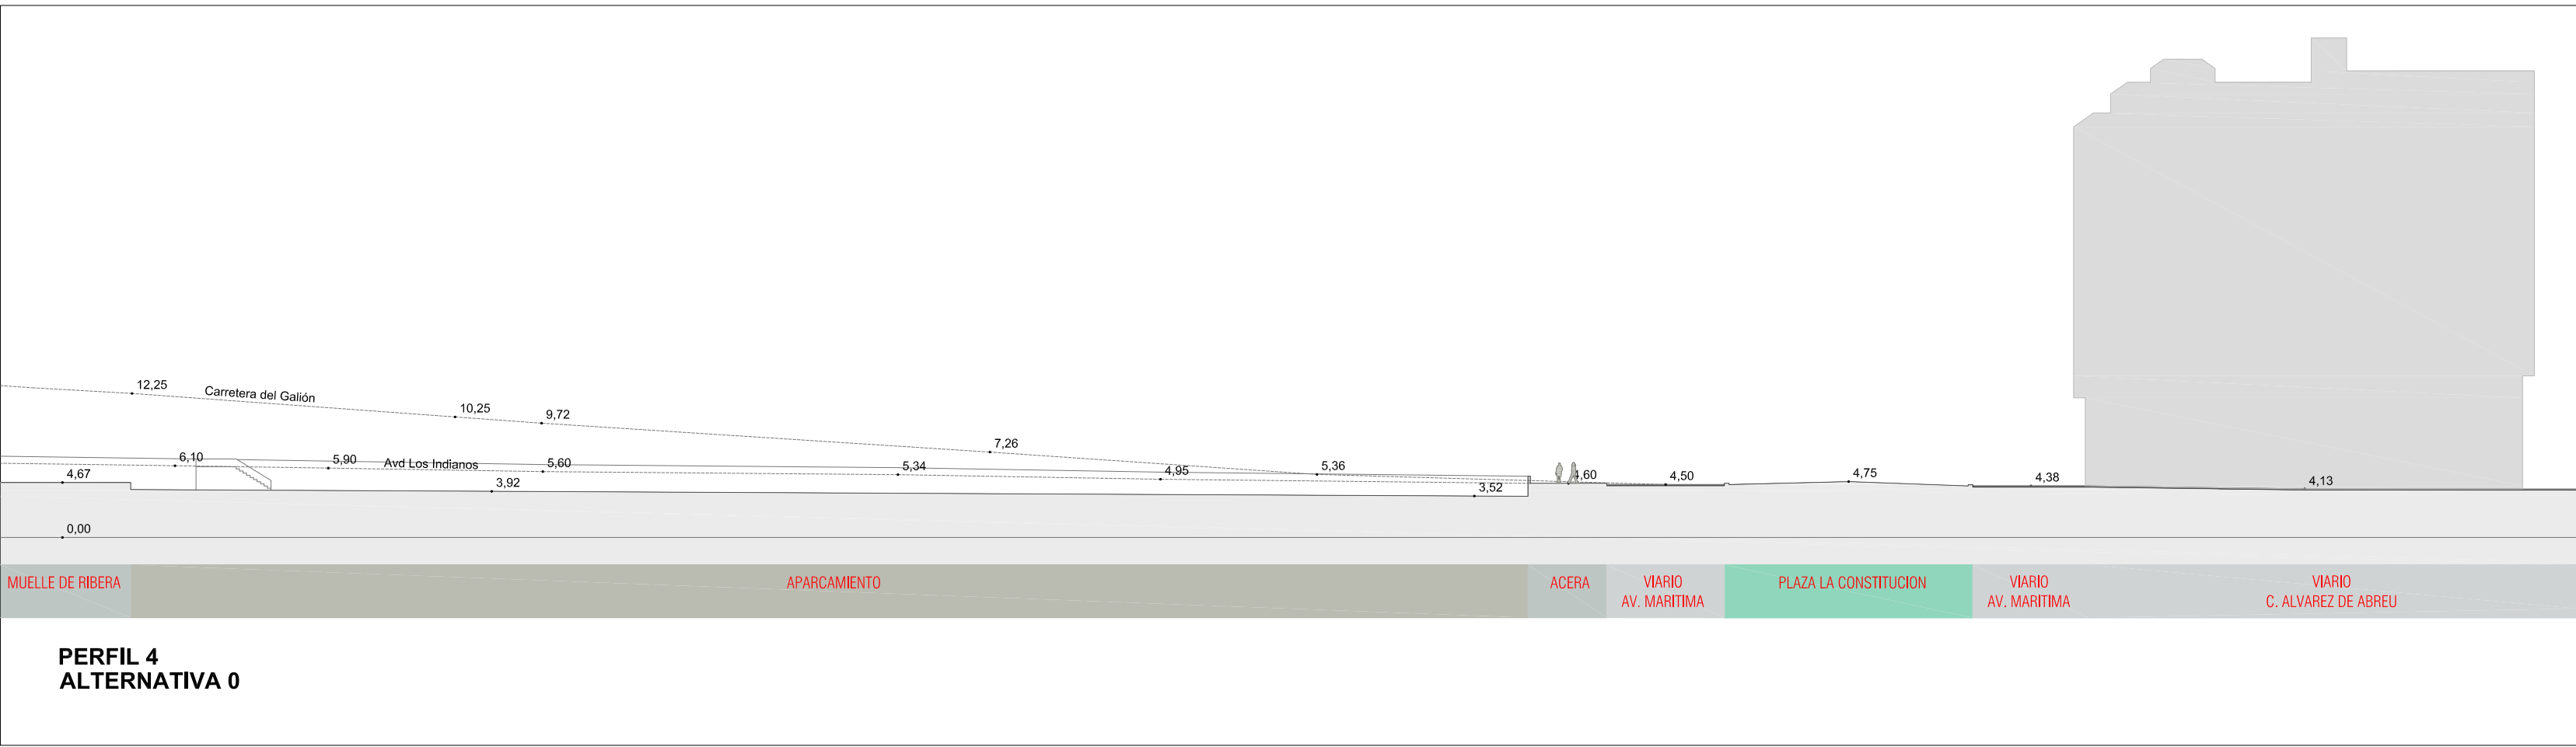
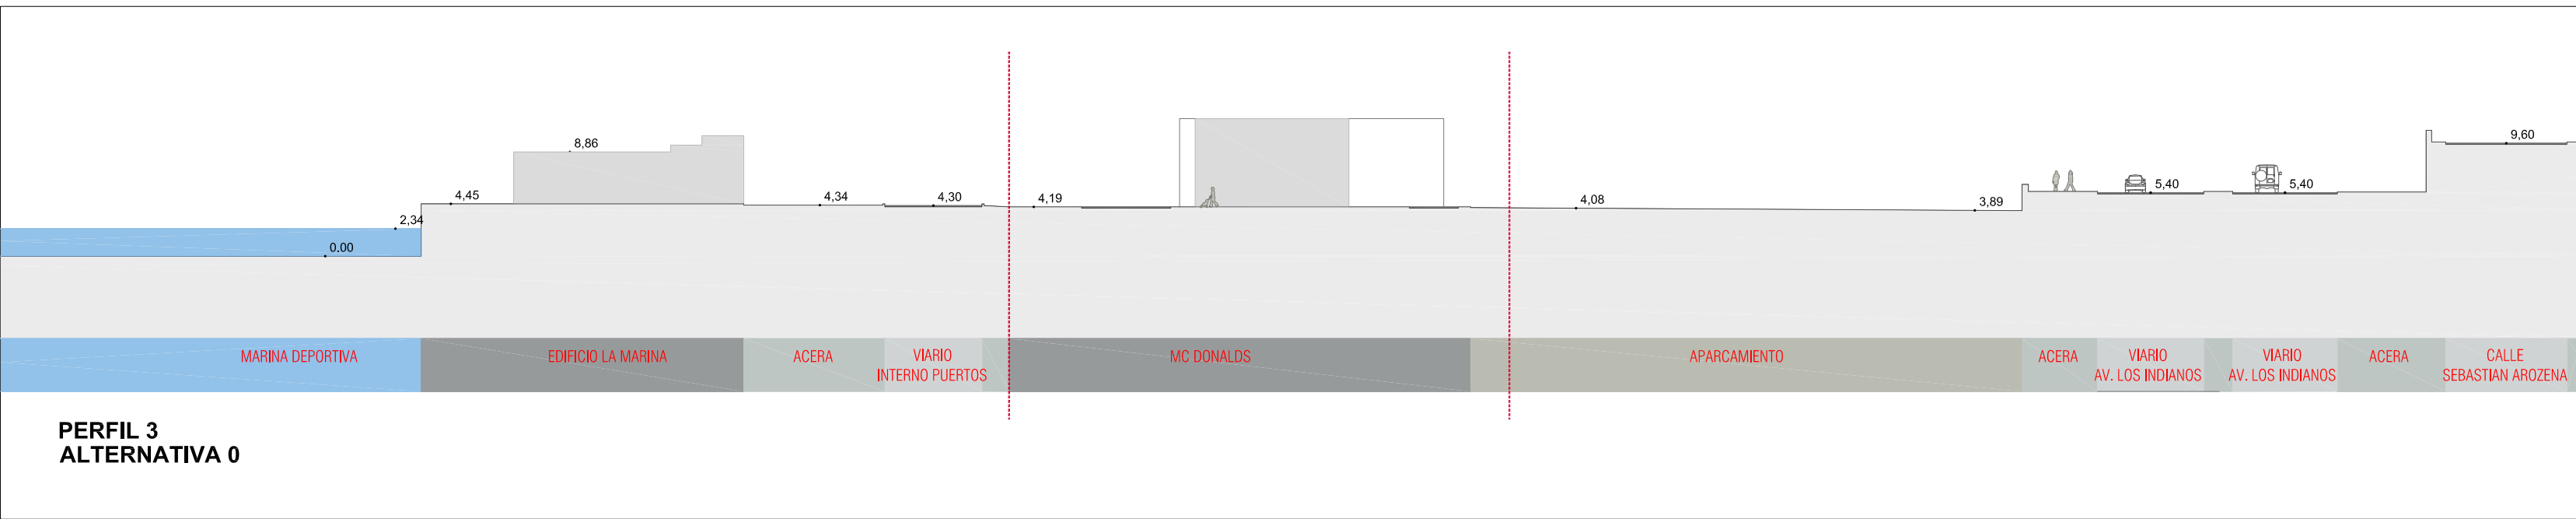


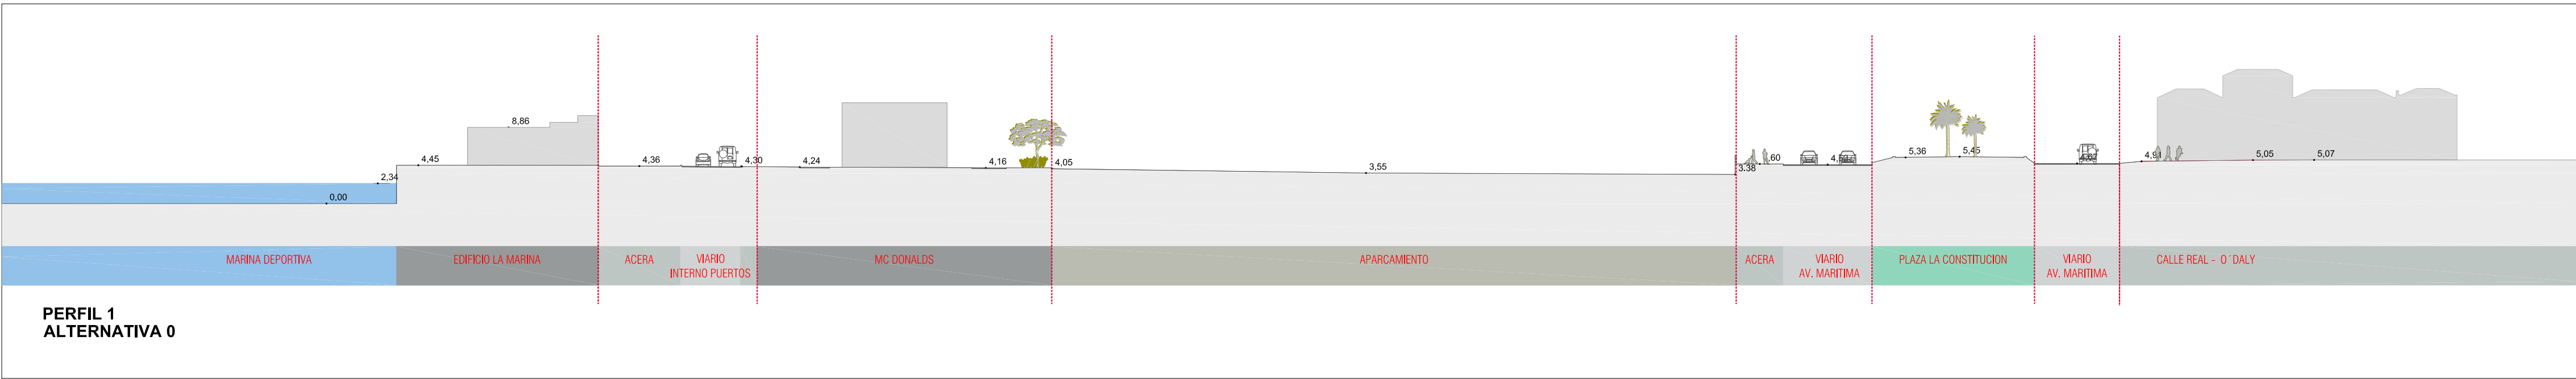

EXCMO. CABILDO INSULAR DE LA PALMA
DILIGENCIA QUE SE EXTIENDE PARA HACER CONSTAR QUE EL PRESENTE DOCUMENTO TÉCNICO ES COPIA DEL AVANCE DEL PLAN TERRITORIAL ESPECIAL DEL PUERTO DE SANTA CRUZ DE LA PALMA, APROBADO POR EL CONSEJO DE GOBIERNO INSULAR EN LA SESIÓN CELEBRADA EL DÍA 11 DE DICIEMBRE DE 2014.
EL FUNCIONARIO HABILITADO
Francisco Hernández Martín
S/C de La Palma a 21 enero de 2015

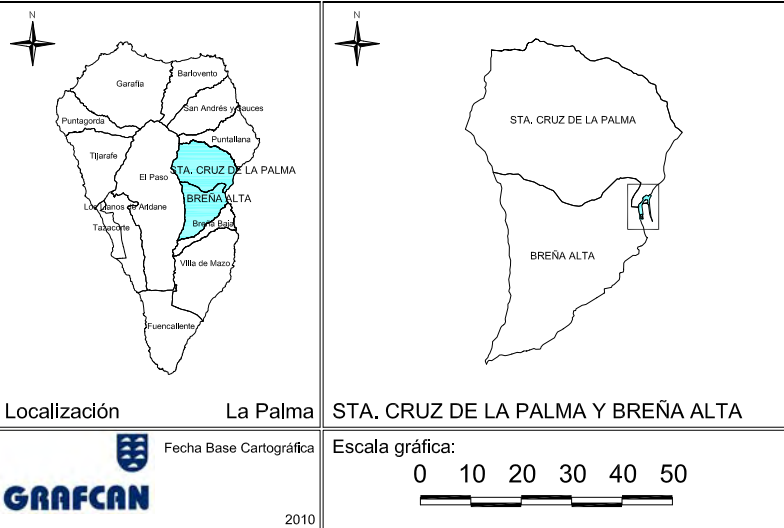

PLAN TERRITORIAL ESPECIAL DEL PUERTO DE SANTA CRUZ DE LA PALMA
DOCUMENTO DE AVANCE
PLANO DE ORDENACIÓN
ALTERNATIVA 0. PERFILES
ESCALA 1:500
A-02.2
Octubre 2014
CARO & MAÑOSO ARQUITECTOS ASOCIADOS S.L.P.
MINISTERIO DE FOMENTO