




DELIMITACIONES:

-  Ámbito
-  Límite del Término Municipal

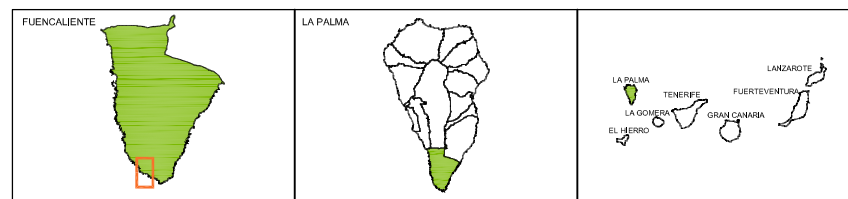



DOCUMENTO DE AVANCE
REVISIÓN PARCIAL DE LAS NORMAS DE CONSERVACIÓN
MONUMENTO NATURAL DE LOS VOLCANES TENEGUÍA P10



ARQUITECTO:
GABRIEL HENRIQUEZ PEREZ S.L.P.
AUTOR DEL ENCARGO:
EXCMO. CABILDO INSULAR DE LA PALMA
FECHA:
MARZO DE 2016



SITUACION:
FUENCALIENTE - LA PALMA
PLANO DE INFORMACION:
ÁMBITO (SITUACIÓN Y EMPLAZAMIENTO)
ESCALA:
1/5.000


PLANO:
01

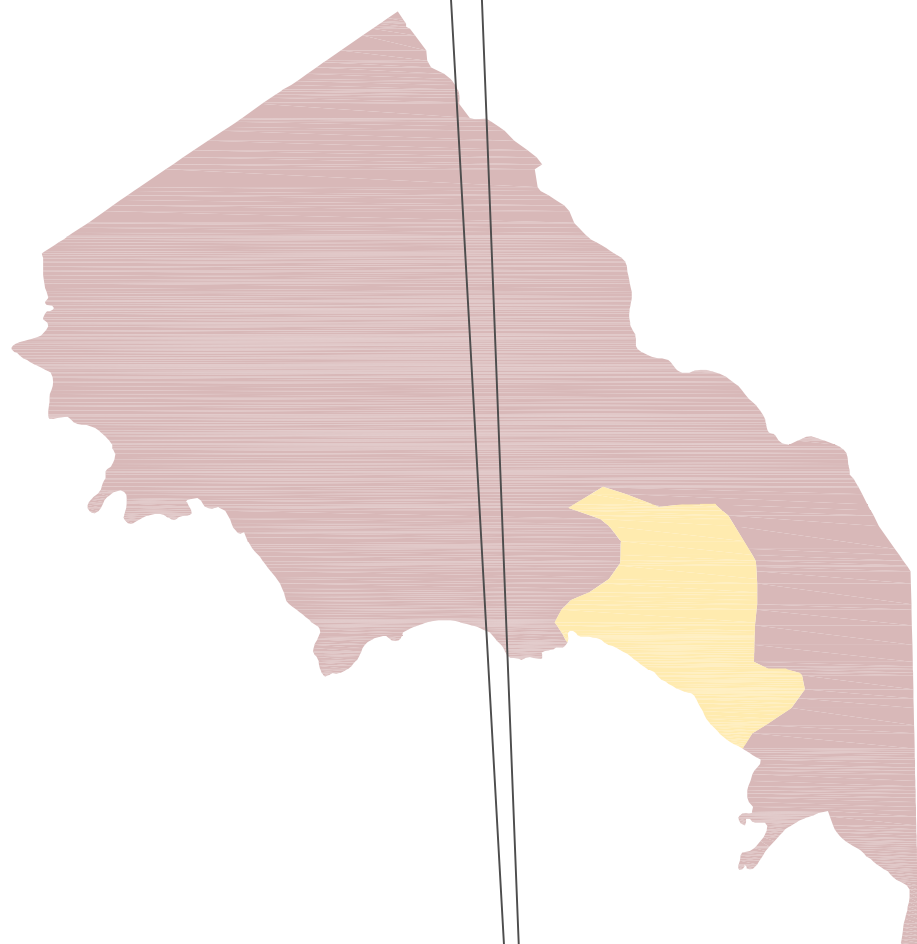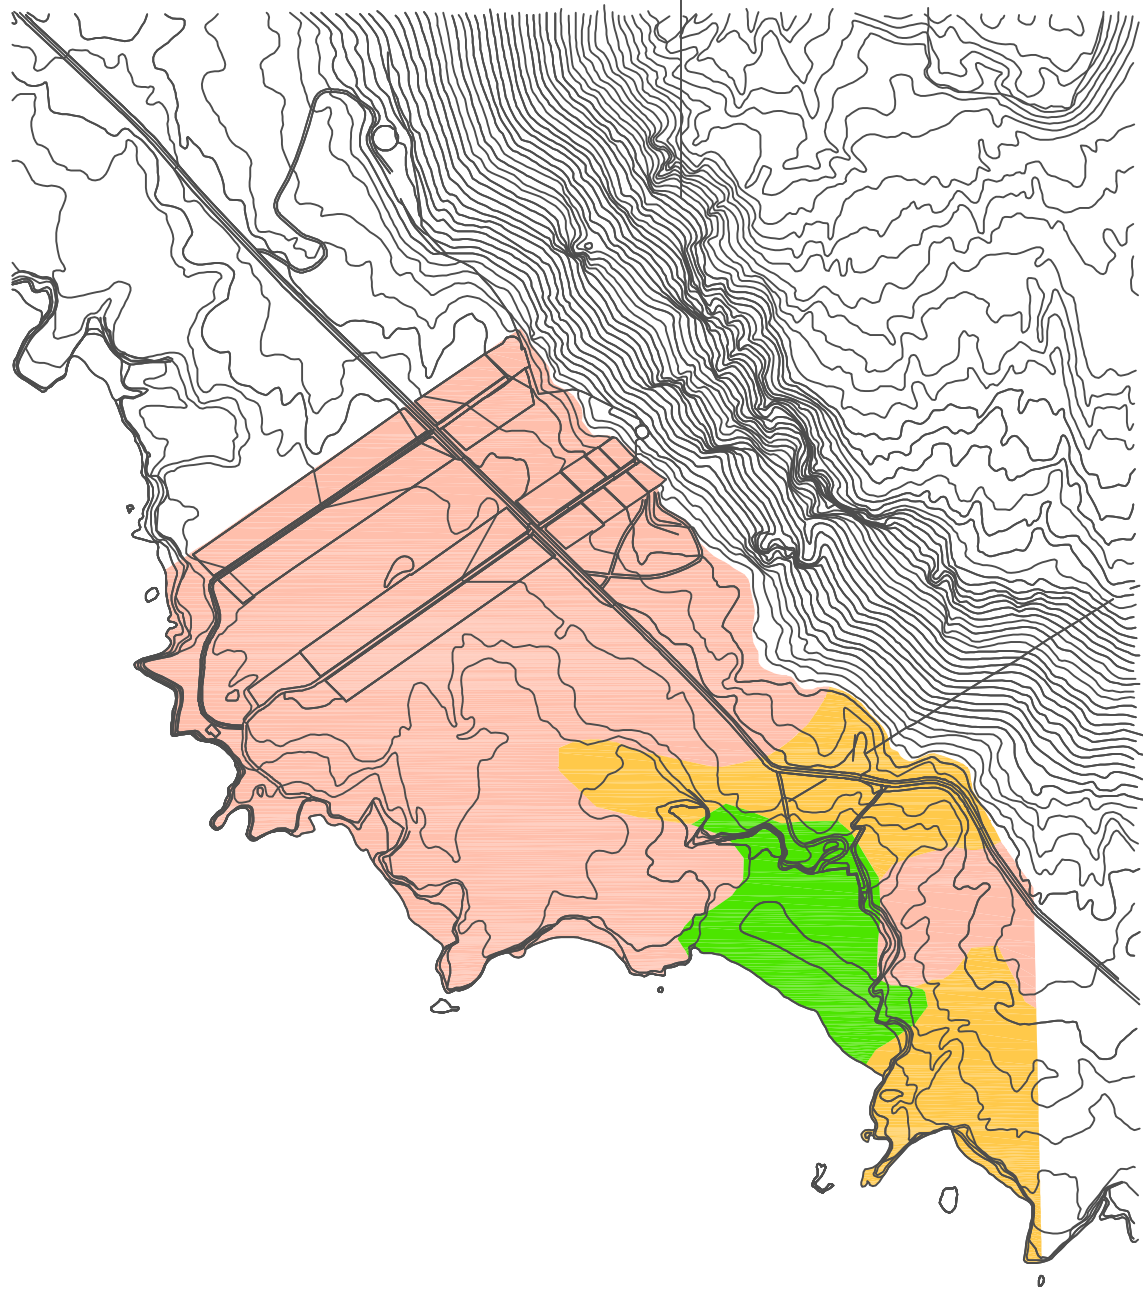

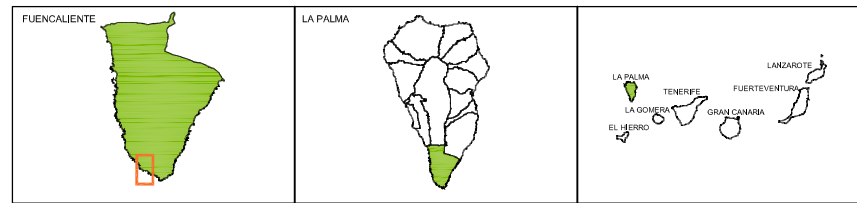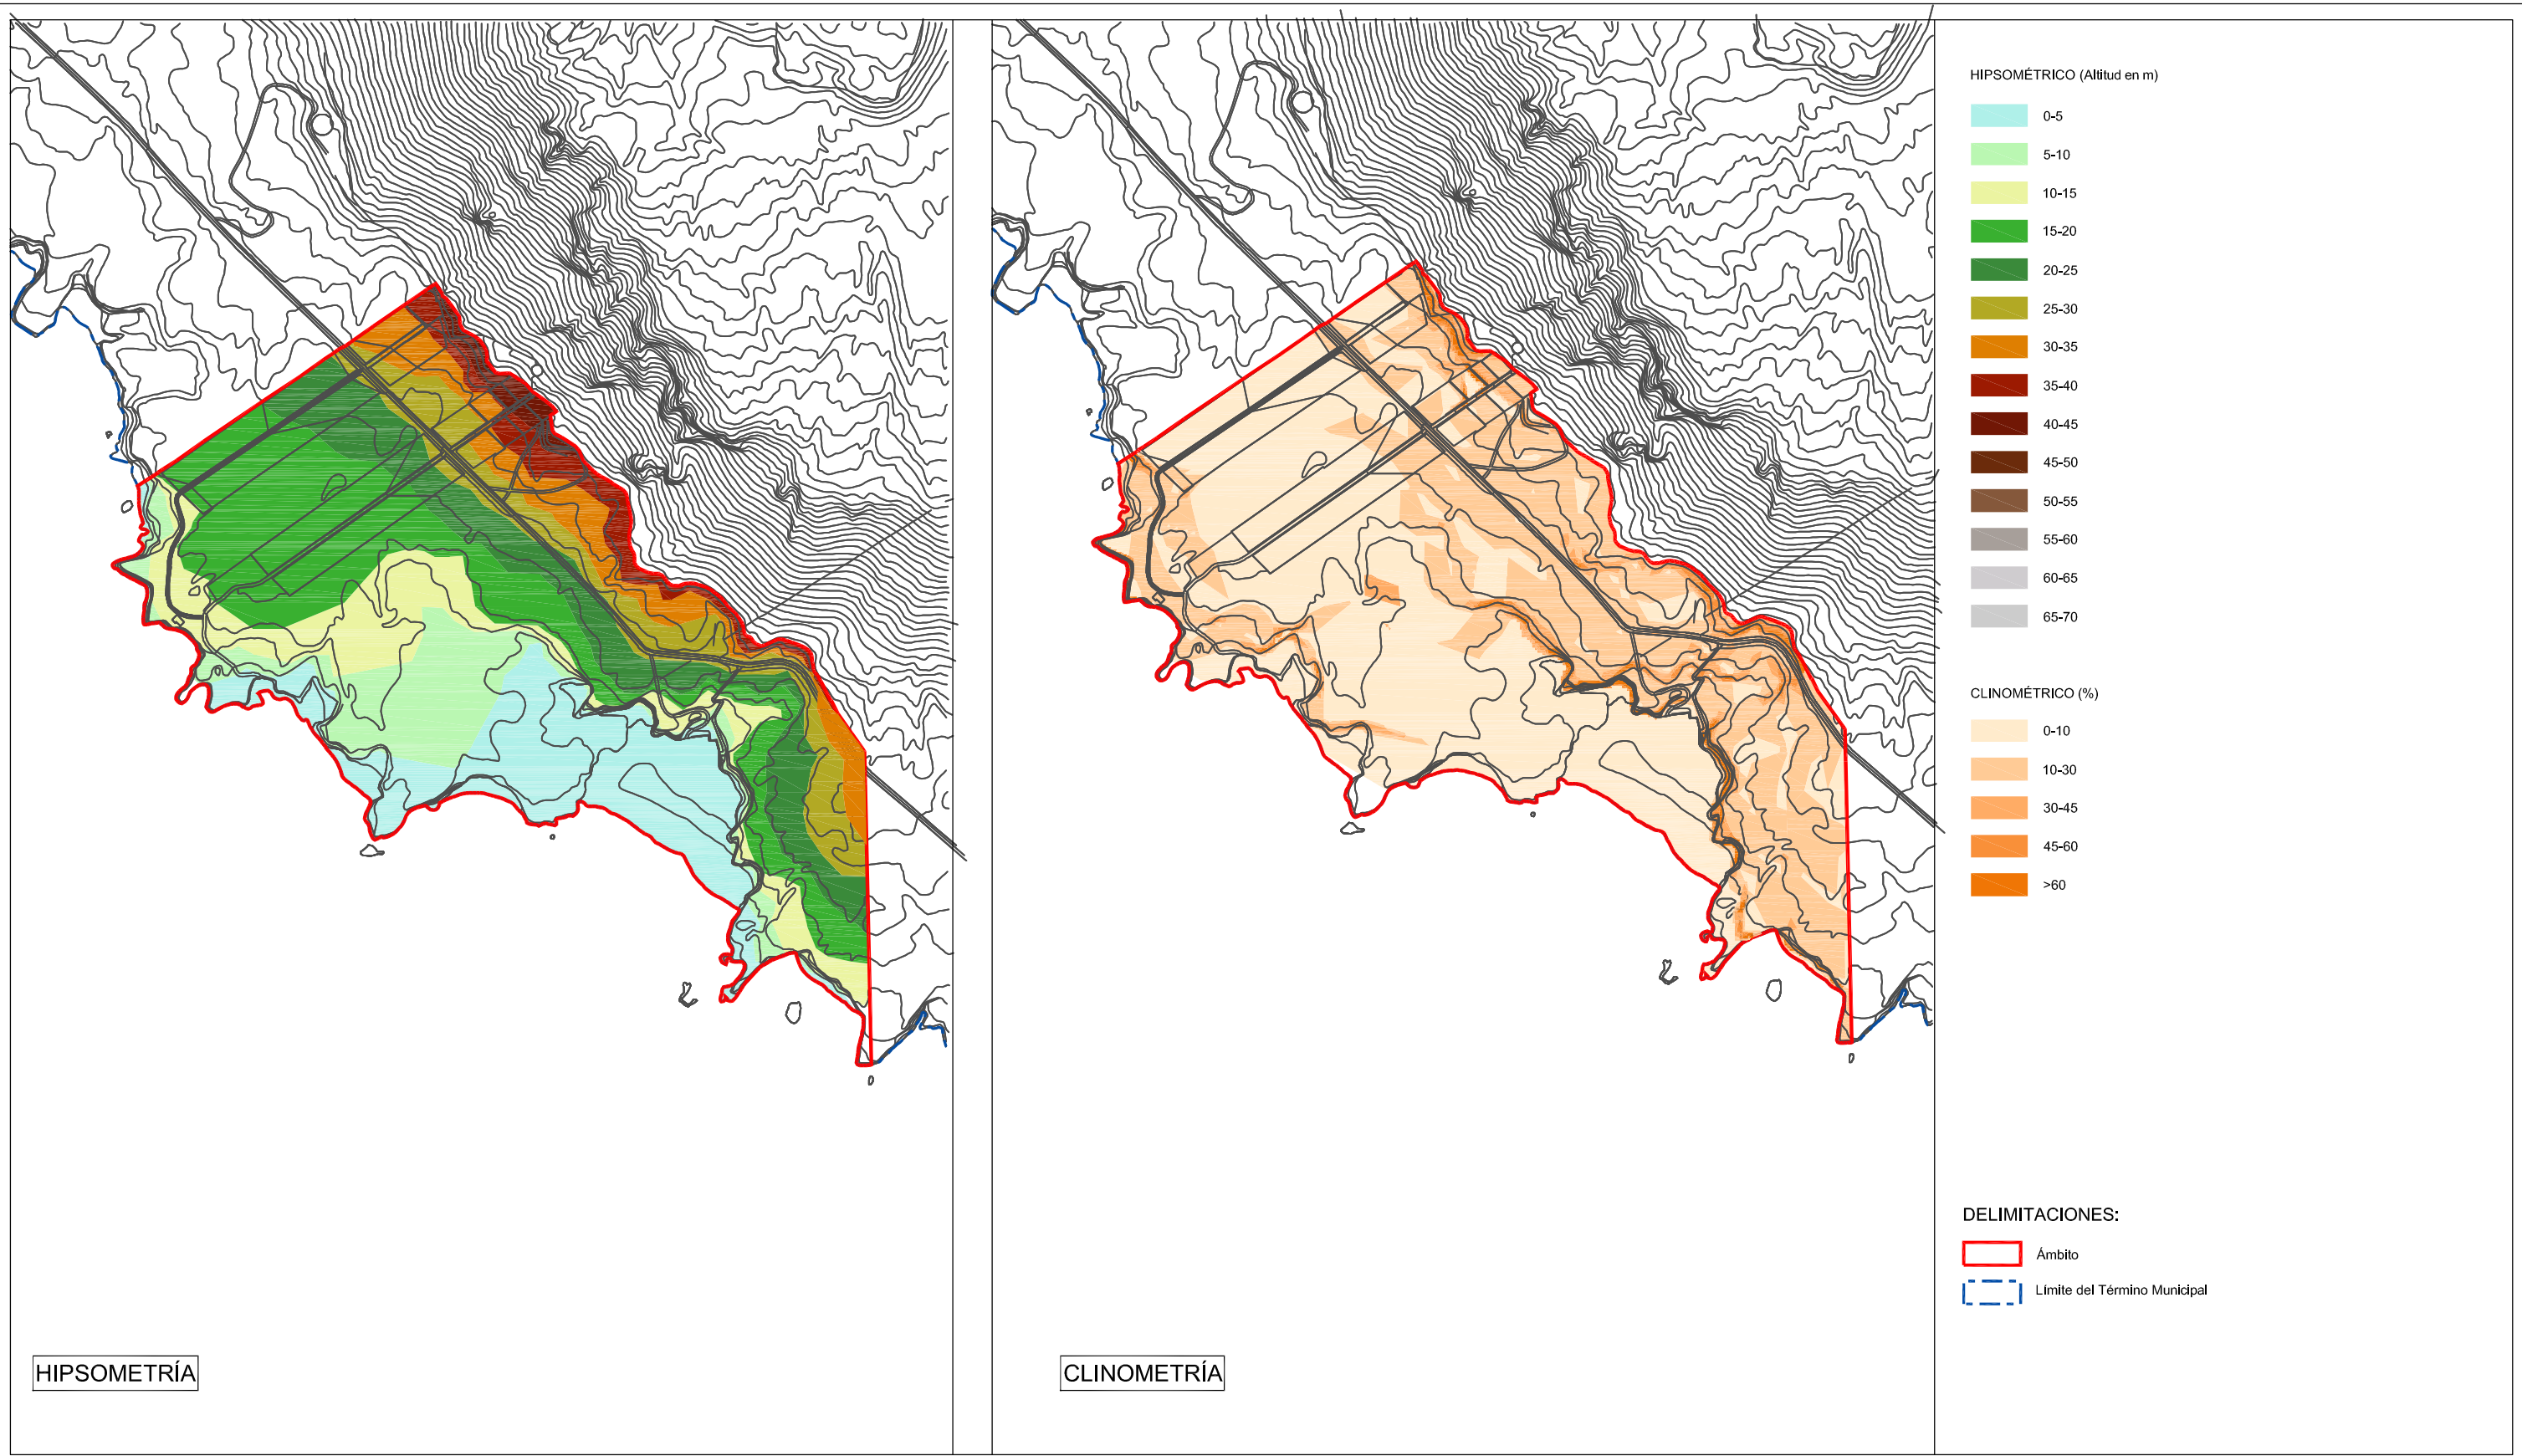


DOCUMENTO DE AVANCE
REVISIÓN PARCIAL Nº 2 DE LAS NORMAS DE CONSERVACIÓN
MONUMENTO NATURAL DE LOS VOLCANES TENEGUÍA P10


ARQUITECTO:
GABRIEL HENRIQUEZ PEREZ S.L.P.
AUTOR DEL ENCARGO:
EXCMO. CABILDO INSULAR DE LA PALMA
FECHA:
MARZO DE 2016

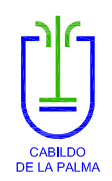

SITUACIÓN:
FUENCALIENTE - LA PALMA
PLANO DE INFORMACIÓN:
HIPSOMETRÍA Y CLINOMETRÍA
ESCALA:
1/7.500

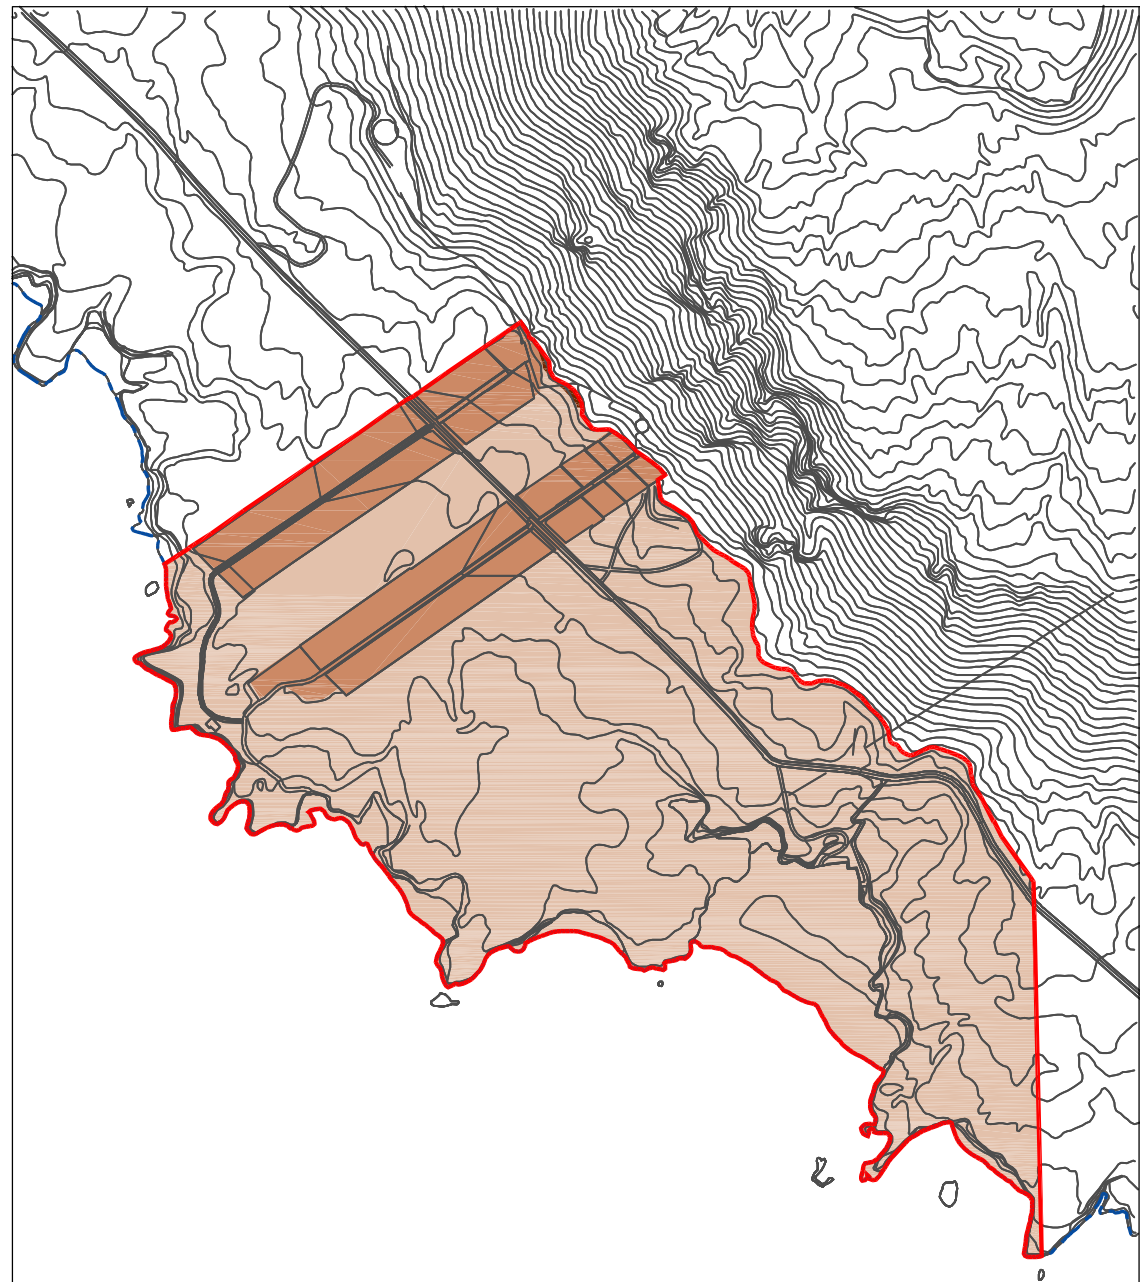

SUELOS

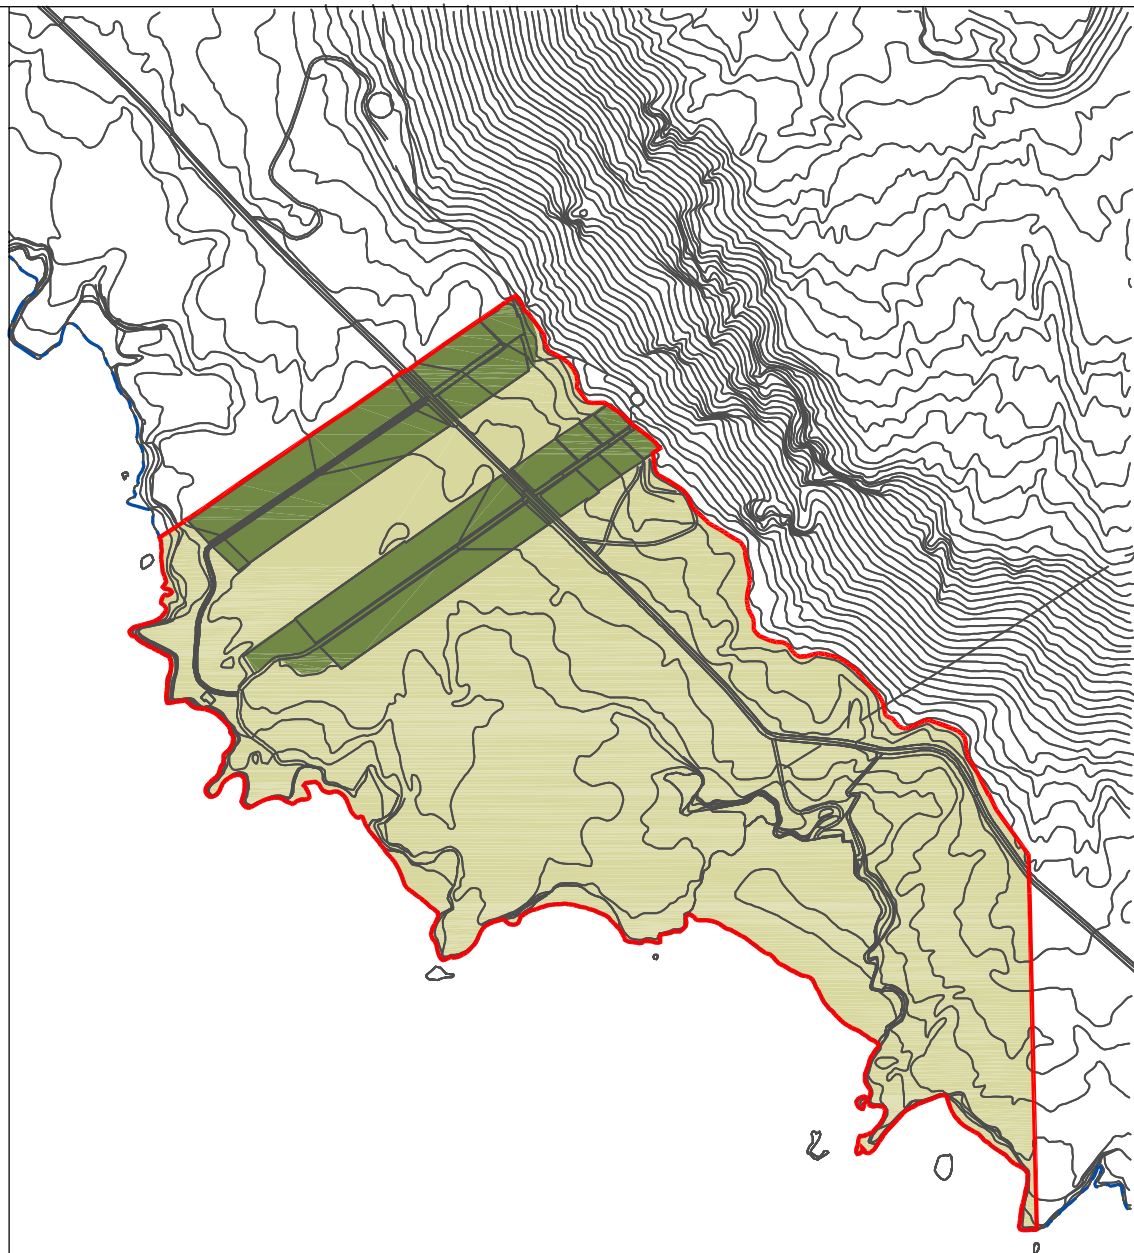


CLASES AGROLÓGICAS

- SUELOS
- Afloramientos Rocosos y Leptosoles Líticos con Moderadas Potencialidades para el Aprovechamiento de la Vegetación Natural y Muy Baja Calidad Ambiental
 - Sorribas con Muy Altas Potencialidades Agrícolas y Muy Baja Calidad Ambiental
 - Malpaíses Aptos para Regeneración Natural y Muy Baja Calidad Ambiental

- CLASES AGROLÓGICAS
- Subclase II*
 - Subclase VIIes


DELIMITACIONES:

- Ámbito
- Límite del Término Municipal

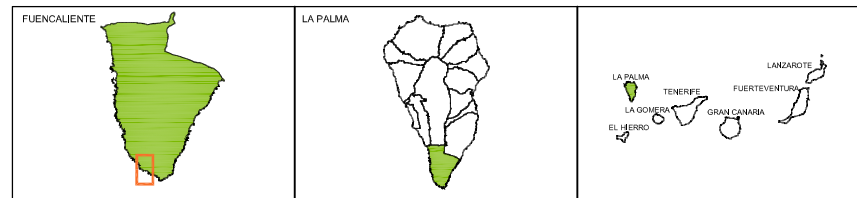


DOCUMENTO DE AVANCE
REVISIÓN PARCIAL DE LAS NORMAS DE CONSERVACIÓN
MONUMENTO NATURAL DE LOS VOLCANES TENEGUÍA P10


ARQUITECTO:
GABRIEL HENRIQUEZ PEREZ S.L.P.
AUTOR DEL ENCARGO:
EXCMO. CABILDO INSULAR DE LA PALMA
FECHA:
MARZO DE 2016

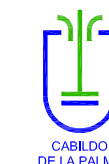

SITUACIÓN:
FUENCALIENTE - LA PALMA
PLANO DE INFORMACIÓN:
SUELOS Y CLASES AGROLÓGICAS
ESCALA:
1/7.500

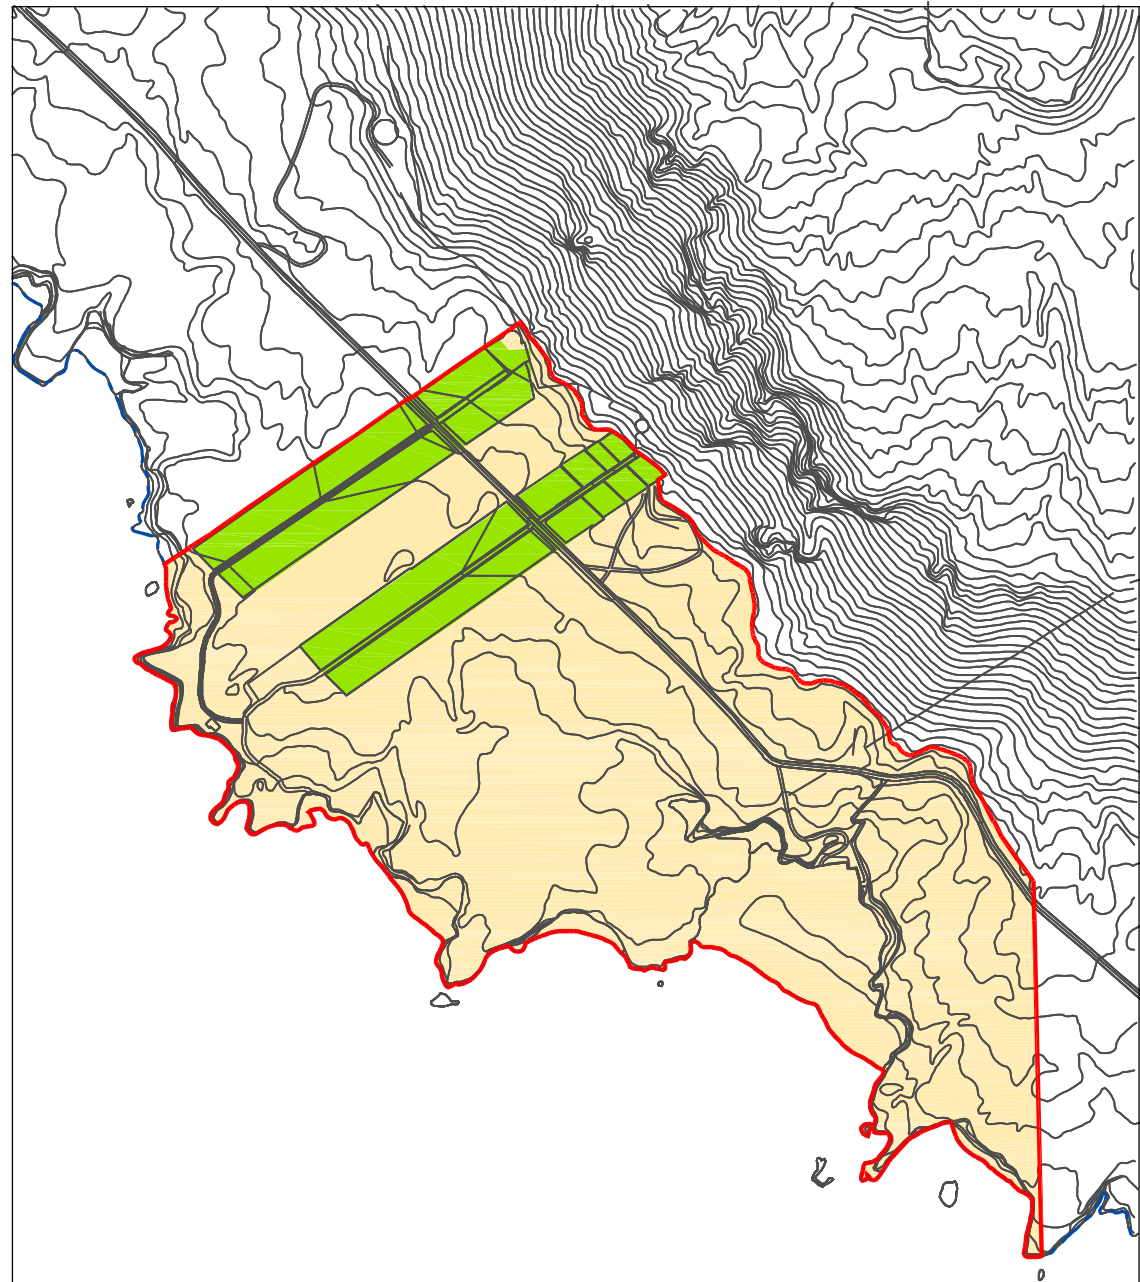

VEGETACIÓN

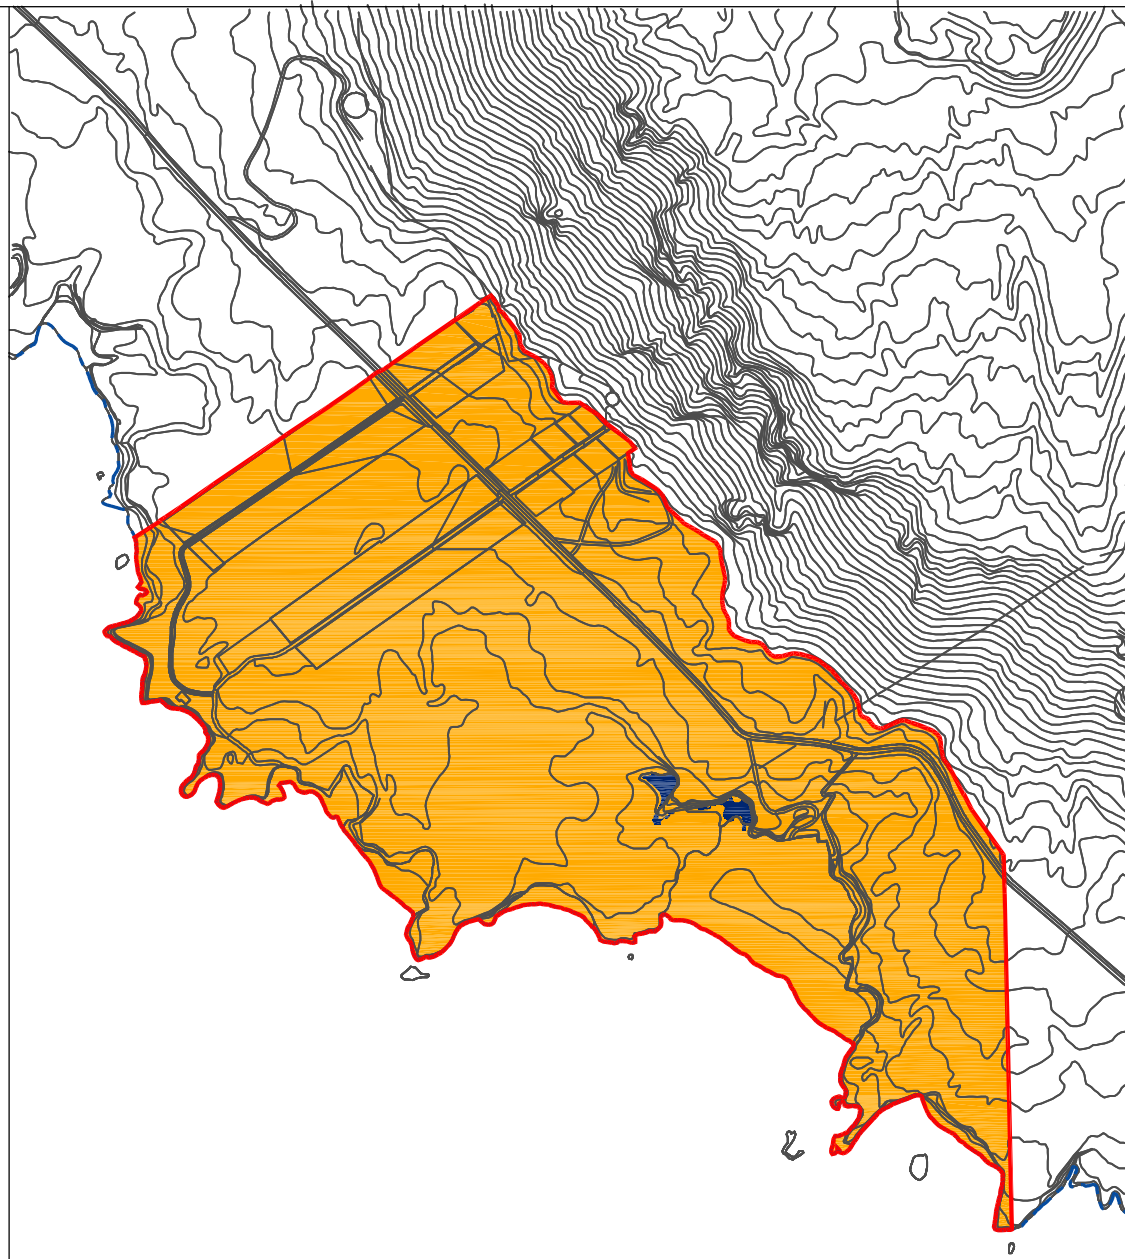


HABITATS

- VEGETACIÓN
- Cultivos
 - Malpaíses y Lapillis con Pioneras de Forsskaoleo-Rumicetalia Luna
- HABITATS
- 1150 - Lagunas Costeras
 - 8320 - Campos de Lava y Excavaciones Naturales


DELIMITACIONES:

- Ámbito
- Límite del Término Municipal

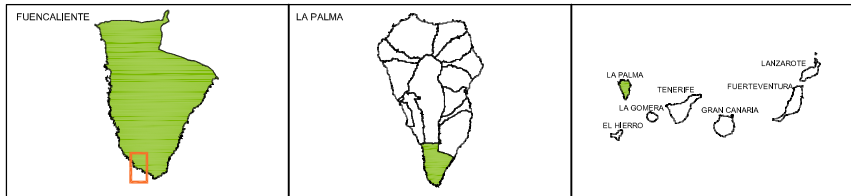


DOCUMENTO DE AVANCE
REVISIÓN PARCIAL DE LAS NORMAS DE CONSERVACIÓN
MONUMENTO NATURAL DE LOS VOLCANES TENEGUÍA P10


ARQUITECTO:
GABRIEL HENRIQUEZ PEREZ S.L.P.
AUTOR DEL ENCARGO:
EXCMO. CABILDO INSULAR DE LA PALMA
FECHA:
MARZO DE 2016

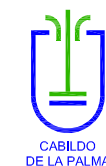

SITUACIÓN:
FUENCALIENTE - LA PALMA
PLANO DE INFORMACIÓN:
VEGETACIÓN Y HABITATS
ESCALA:
1/7.500

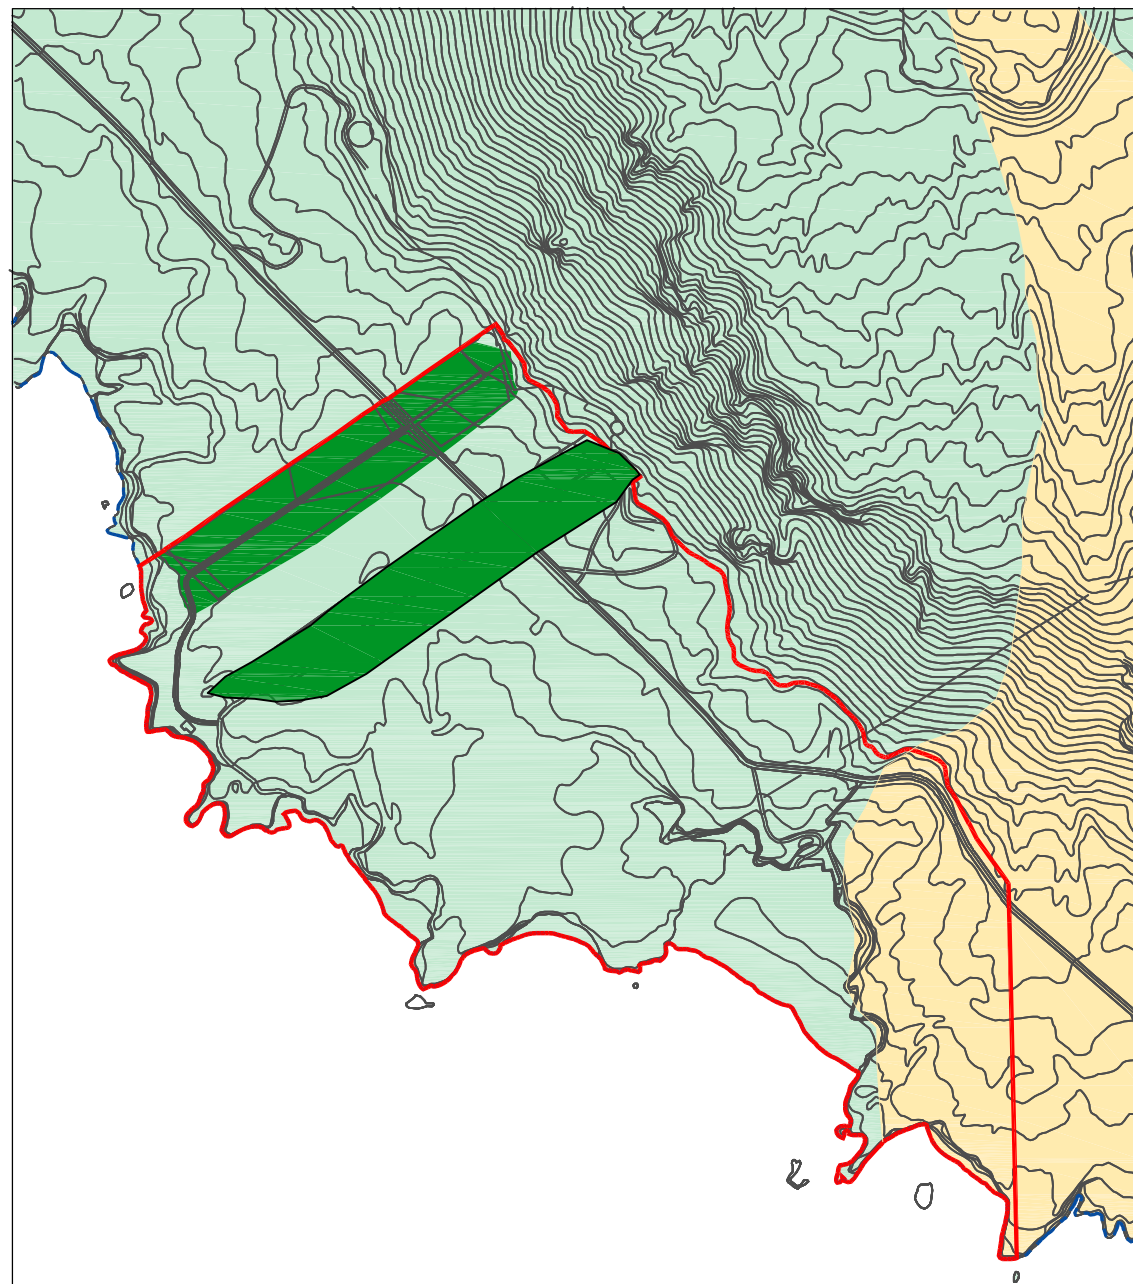

USOS DEL SUELO

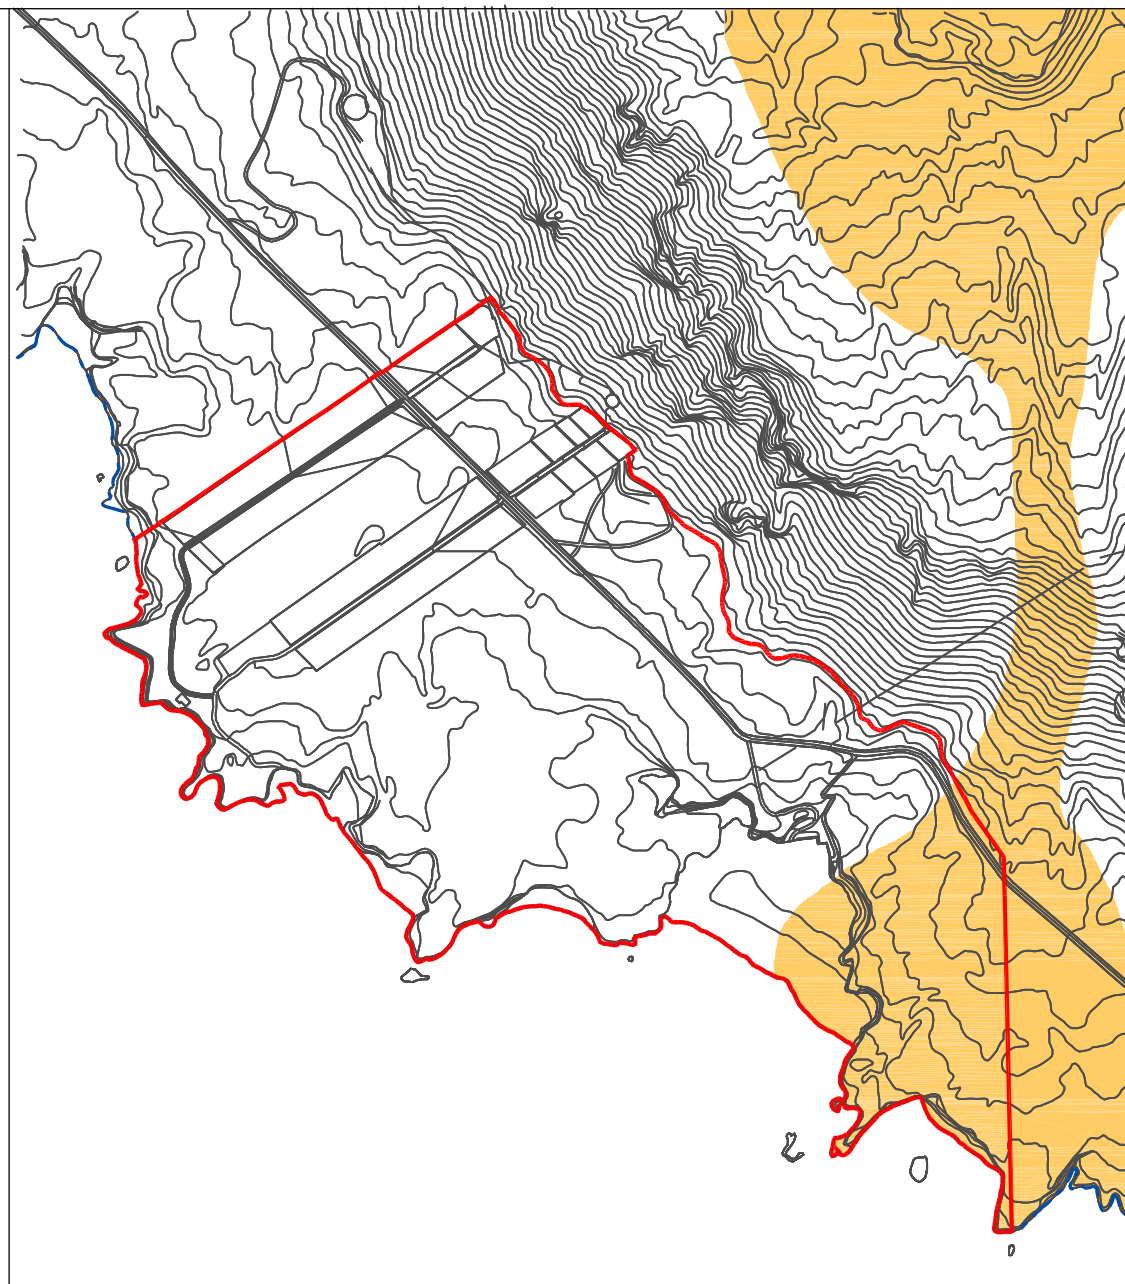

HABITATS

USO DE SUELO




- Conjunto Arqueológico
- Agrícola
- Erial

HABITATS

- 8320 - Campos de Lava y Excavaciones Naturales


DELIMITACIONES:

- Ámbito
- Límite del Término Municipal

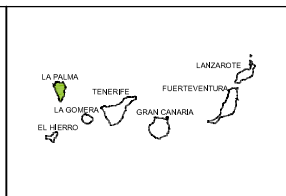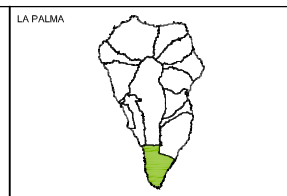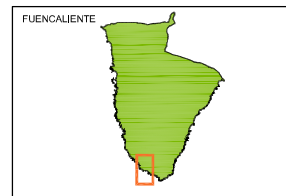



DOCUMENTO DE AVANCE
REVISIÓN PARCIAL DE LAS NORMAS DE CONSERVACIÓN
MONUMENTO NATURAL DE LOS VOLCANES TENEGUÍA P10

ARQUITECTO:
GABRIEL HENRIQUEZ PEREZ S.L.P.
AUTOR DEL ENCARGO:
EXCMO. CABILDO INSULAR DE LA PALMA
FECHA:
MARZO DE 2016

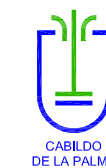


SITUACIÓN:
FUENCALIENTE - LA PALMA
PLANO DE INFORMACIÓN:
AFECCIONES:
CONJUNTO ARQUEOLÓGICO - HÁBITAT DE INTERÉS COMUNITARIO
ESCALA:
1/7.500
PLANO:
06

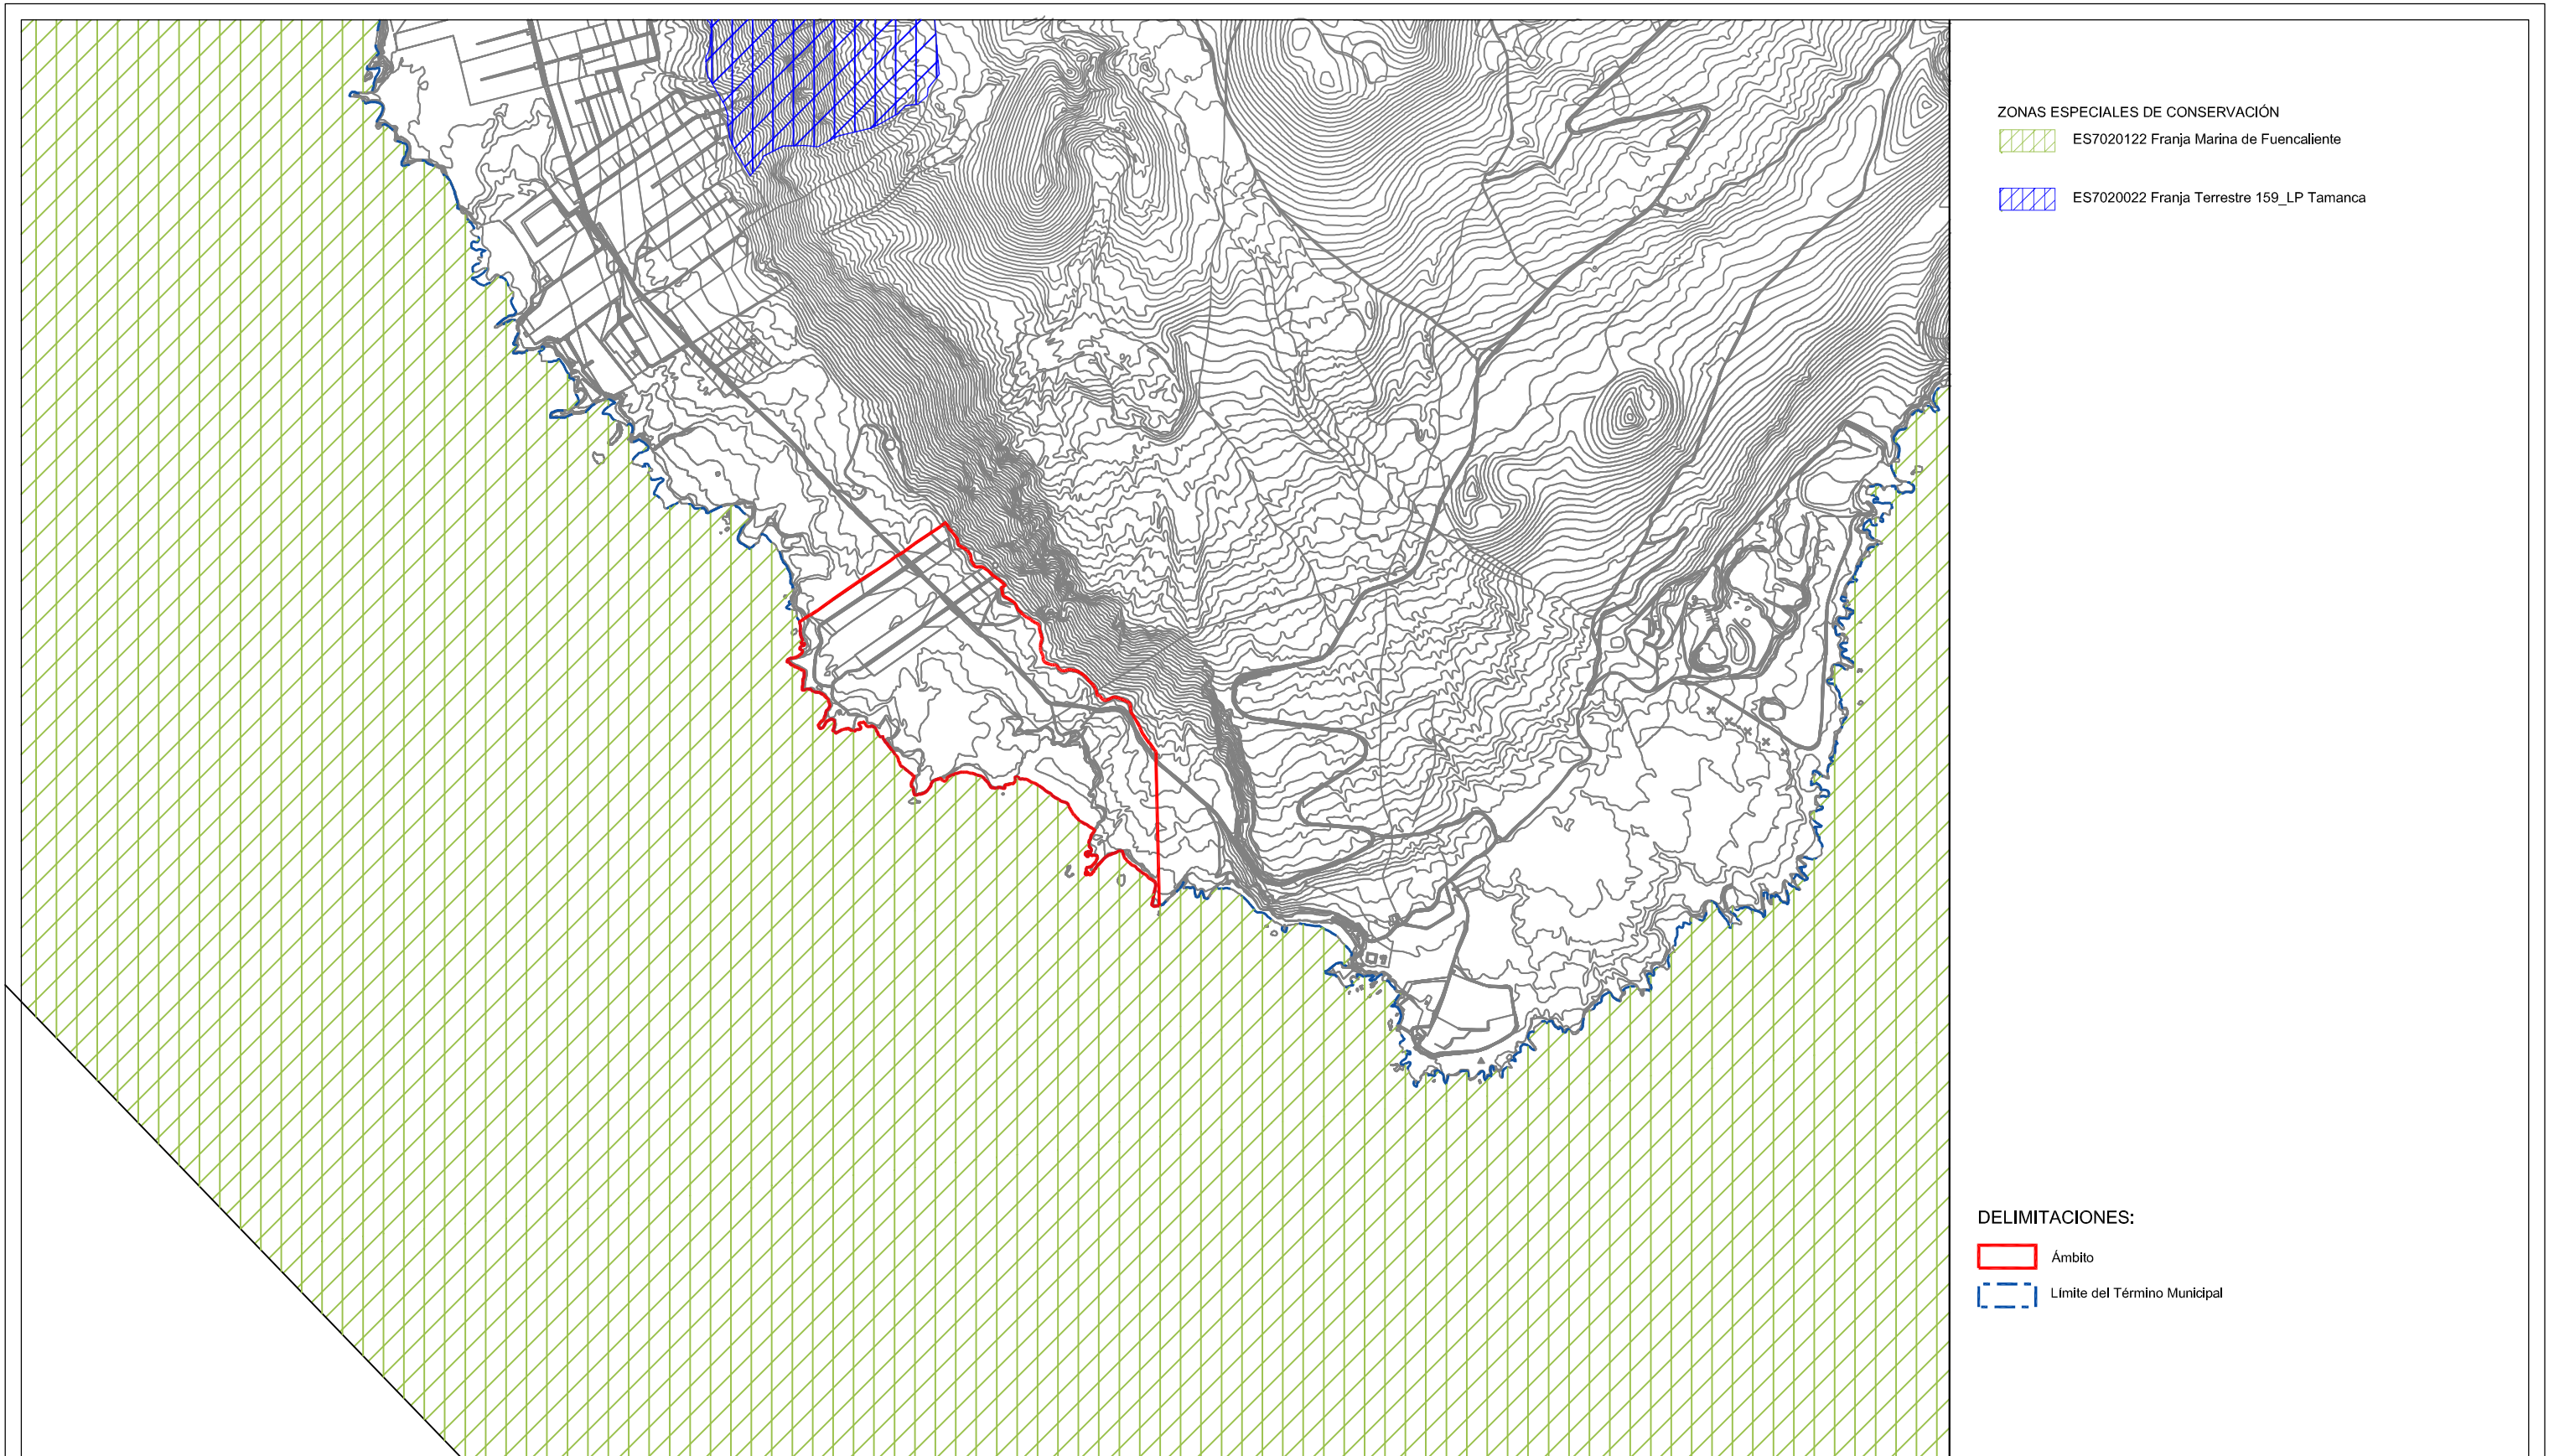

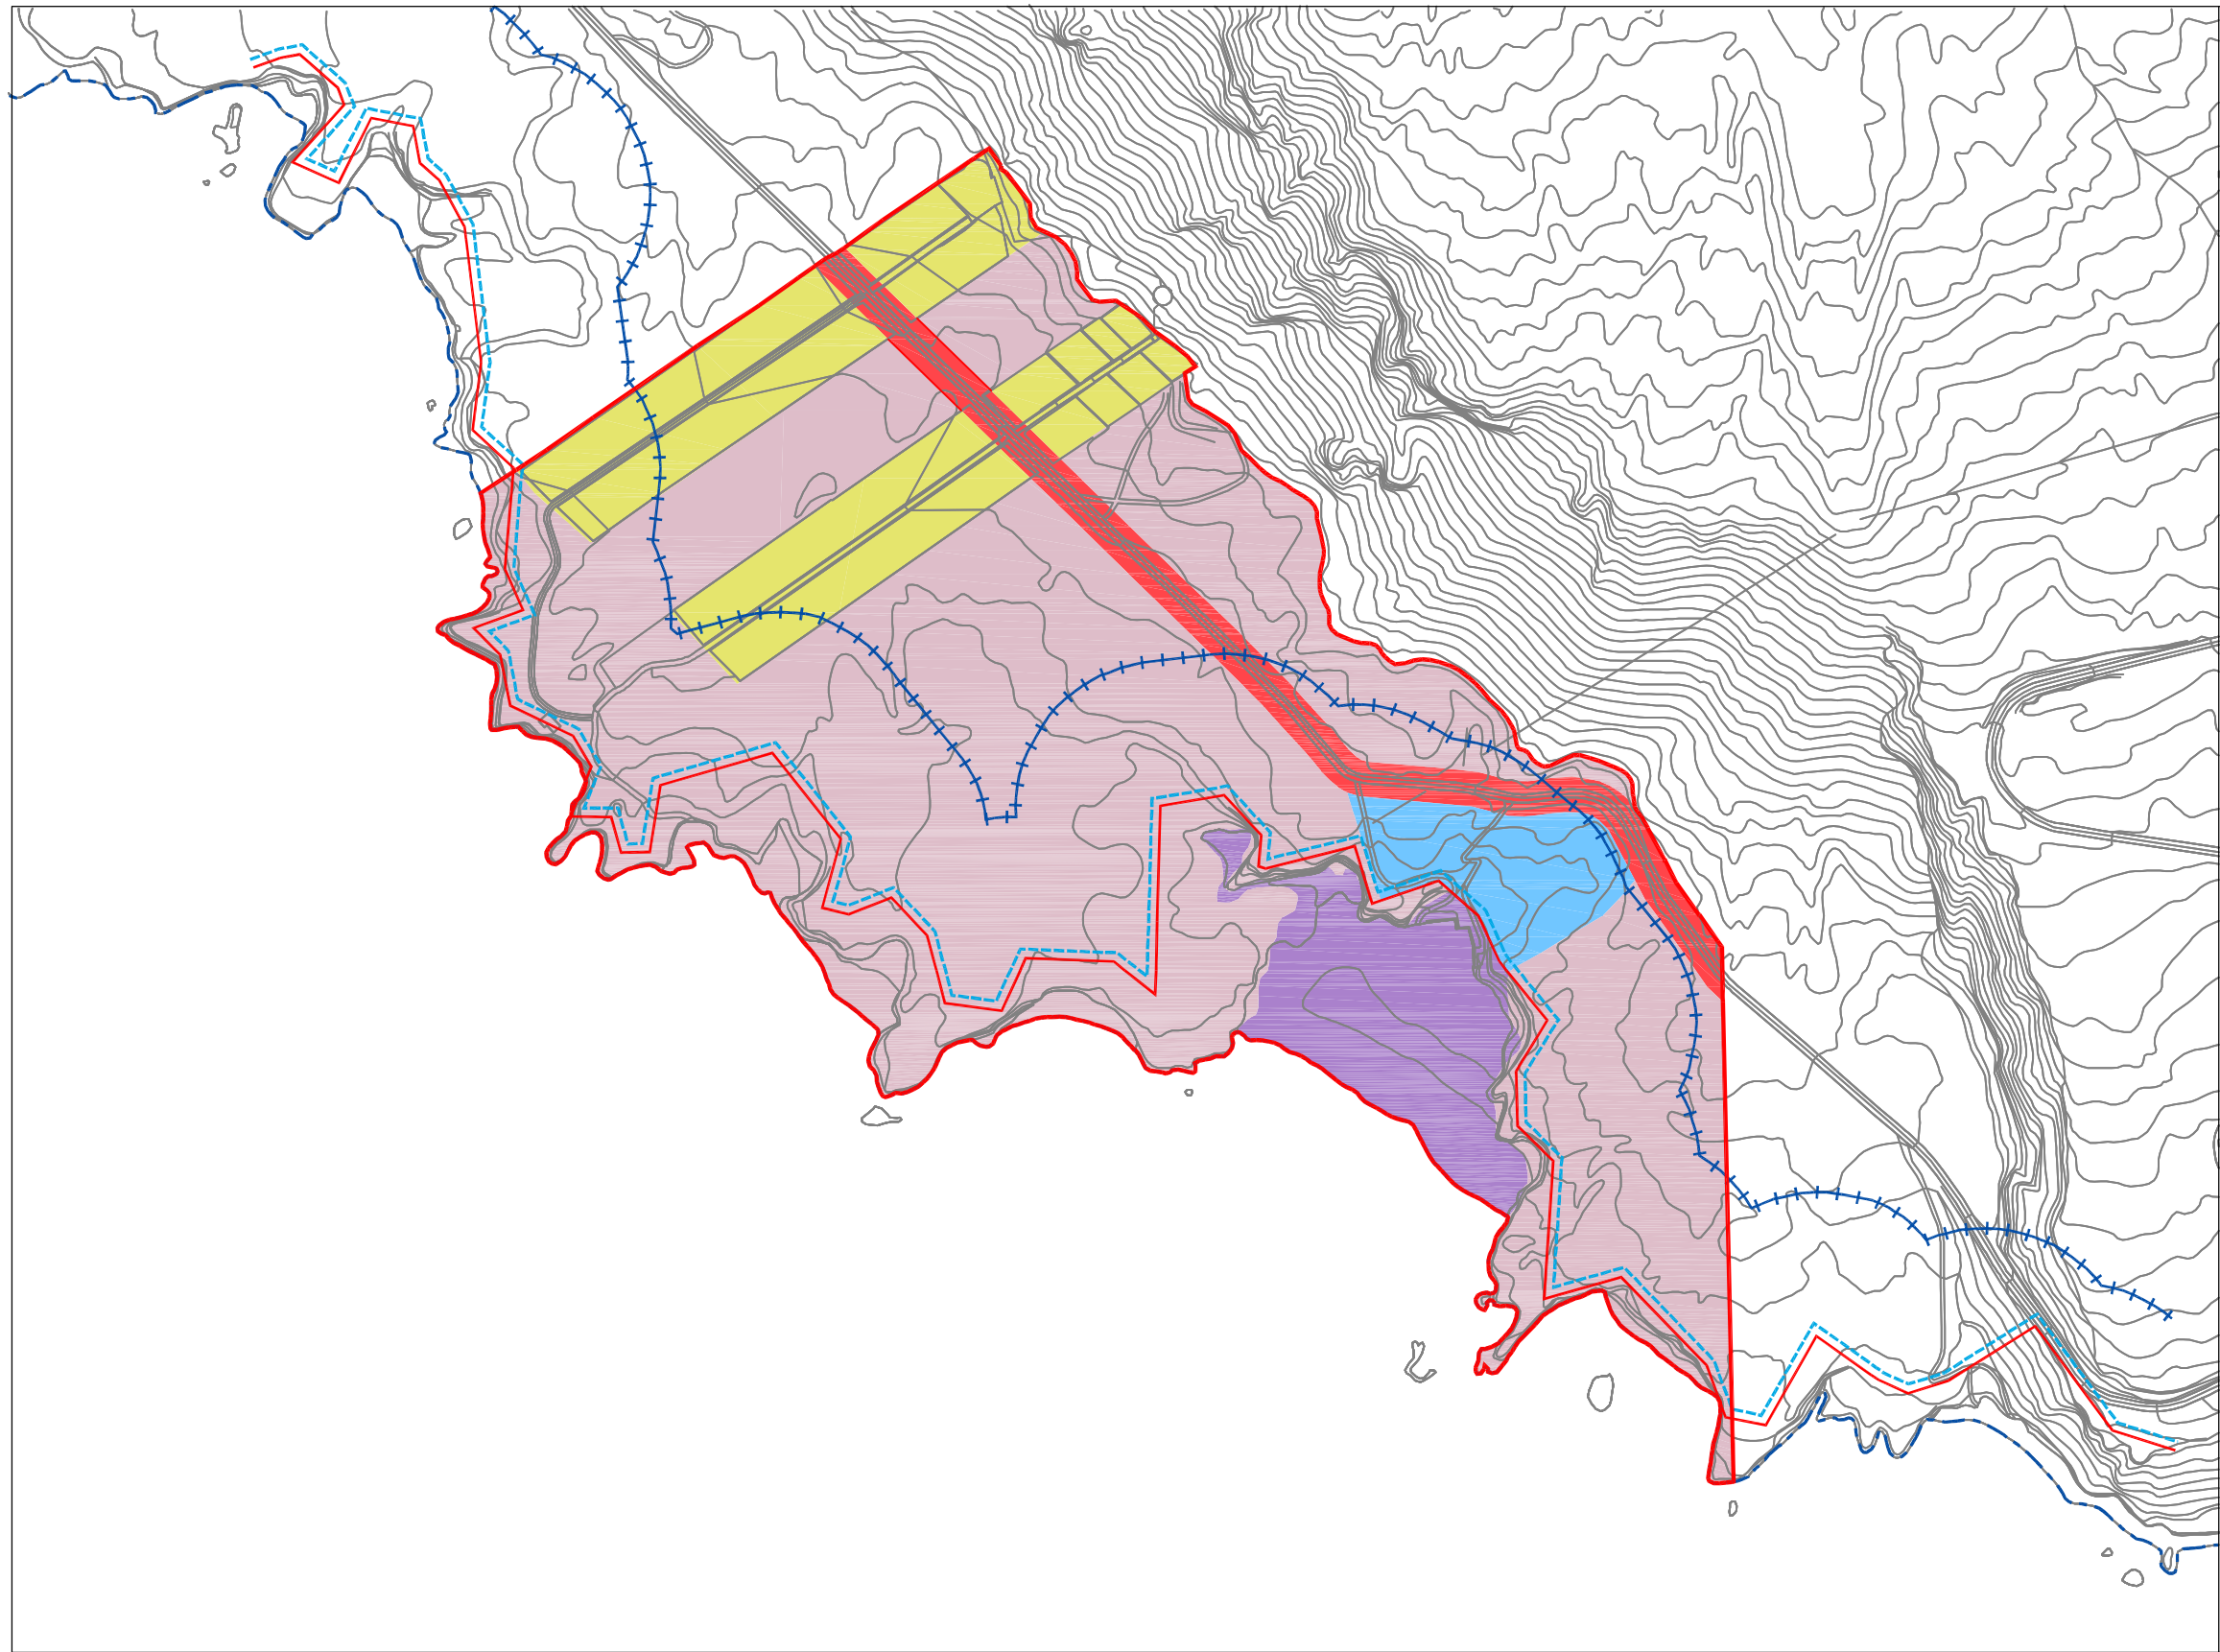


- USO DEL SUELO
- Uso Agrícola Intensivo (Uso Primario No Extractivo)
 - Uso de Esparcimiento en Espacios No Adaptados
 - Uso de Infraestructura Varía (LP-207)
 - Uso de Infraestructura Hidrológica
 - Suelo Improductivo

- DELIMITACIONES:
- Ámbito
 - Límite del Término Municipal
 - Deslinde del Dominio Público Marítimo Terrestre
 - Límite de la Servidumbre de Protección de Costas
 - Servidumbre de Tránsito

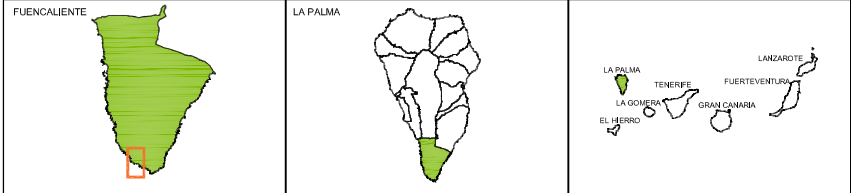


DOCUMENTO DE AVANCE
REVISIÓN PARCIAL DE LAS NORMAS DE CONSERVACIÓN
MONUMENTO NATURAL DE LOS VOLCANES TENEGUÍA P10


ARQUITECTO:
GABRIEL HENRIQUEZ PEREZ S.L.P.
AUTOR DEL ENCARGO:
EXCMO. CABILDO INSULAR DE LA PALMA
FECHA:
MARZO DE 2016

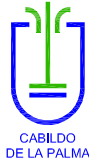

SITUACIÓN:
FUENCALIENTE - LA PALMA
PLANO DE INFORMACIÓN:
USOS DEL SUELO
ESCALA:
1/5.000

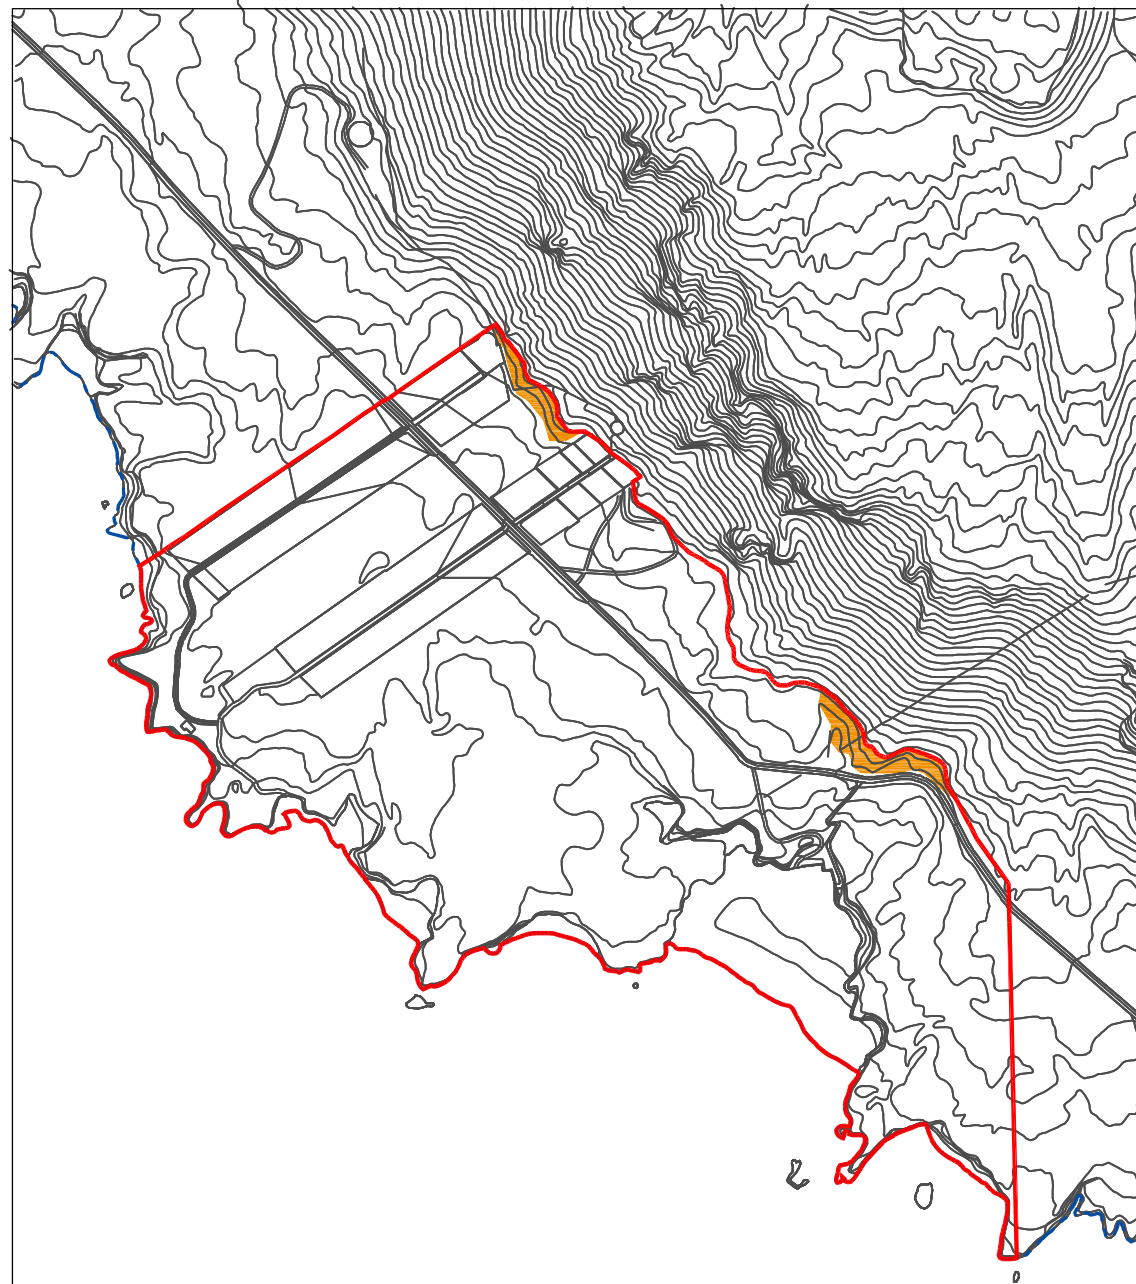

RIESGOS

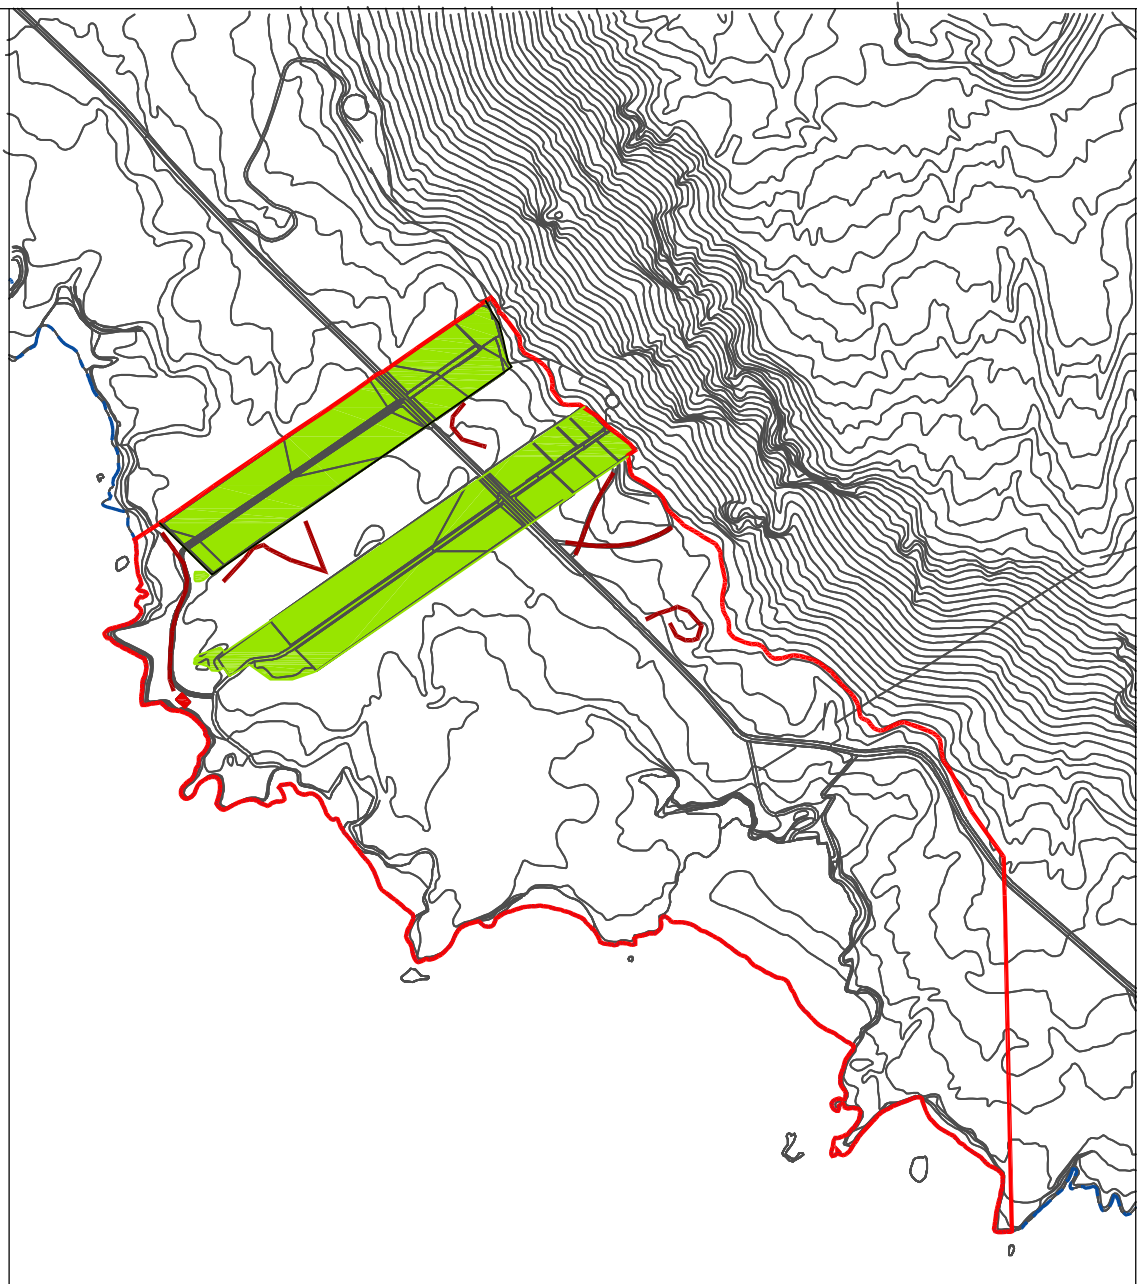

IMPACTOS

RIESGOS

 Riesgo Moderado de Desprendimientos

IMPACTOS AMBIENTALES PREEXISTENTES

 Paisajístico


 Paisajístico

 Paisajístico y Contaminación

DELIMITACIONES:

 Ámbito

 Límite del Término Municipal

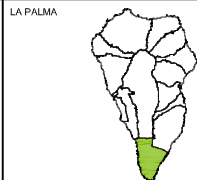

DOCUMENTO DE AVANCE


REVISIÓN PARCIAL DE LAS NORMAS DE CONSERVACIÓN

MONUMENTO NATURAL DE LOS VOLCANES TENEGUÍA P10

ARQUITECTO:
GABRIEL HENRIQUEZ PEREZ S.L.P.

AUTOR DEL ENCARGO:
EXCMO. CABILDO INSULAR DE LA PALMA


FECHA:
MARZO DE 2016

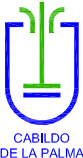

SITUACIÓN:
FUENCALIENTE - LA PALMA


PLANO DE DIAGNÓSTICO:
RIESGOS E IMPACTOS

ESCALA:
1/7.500

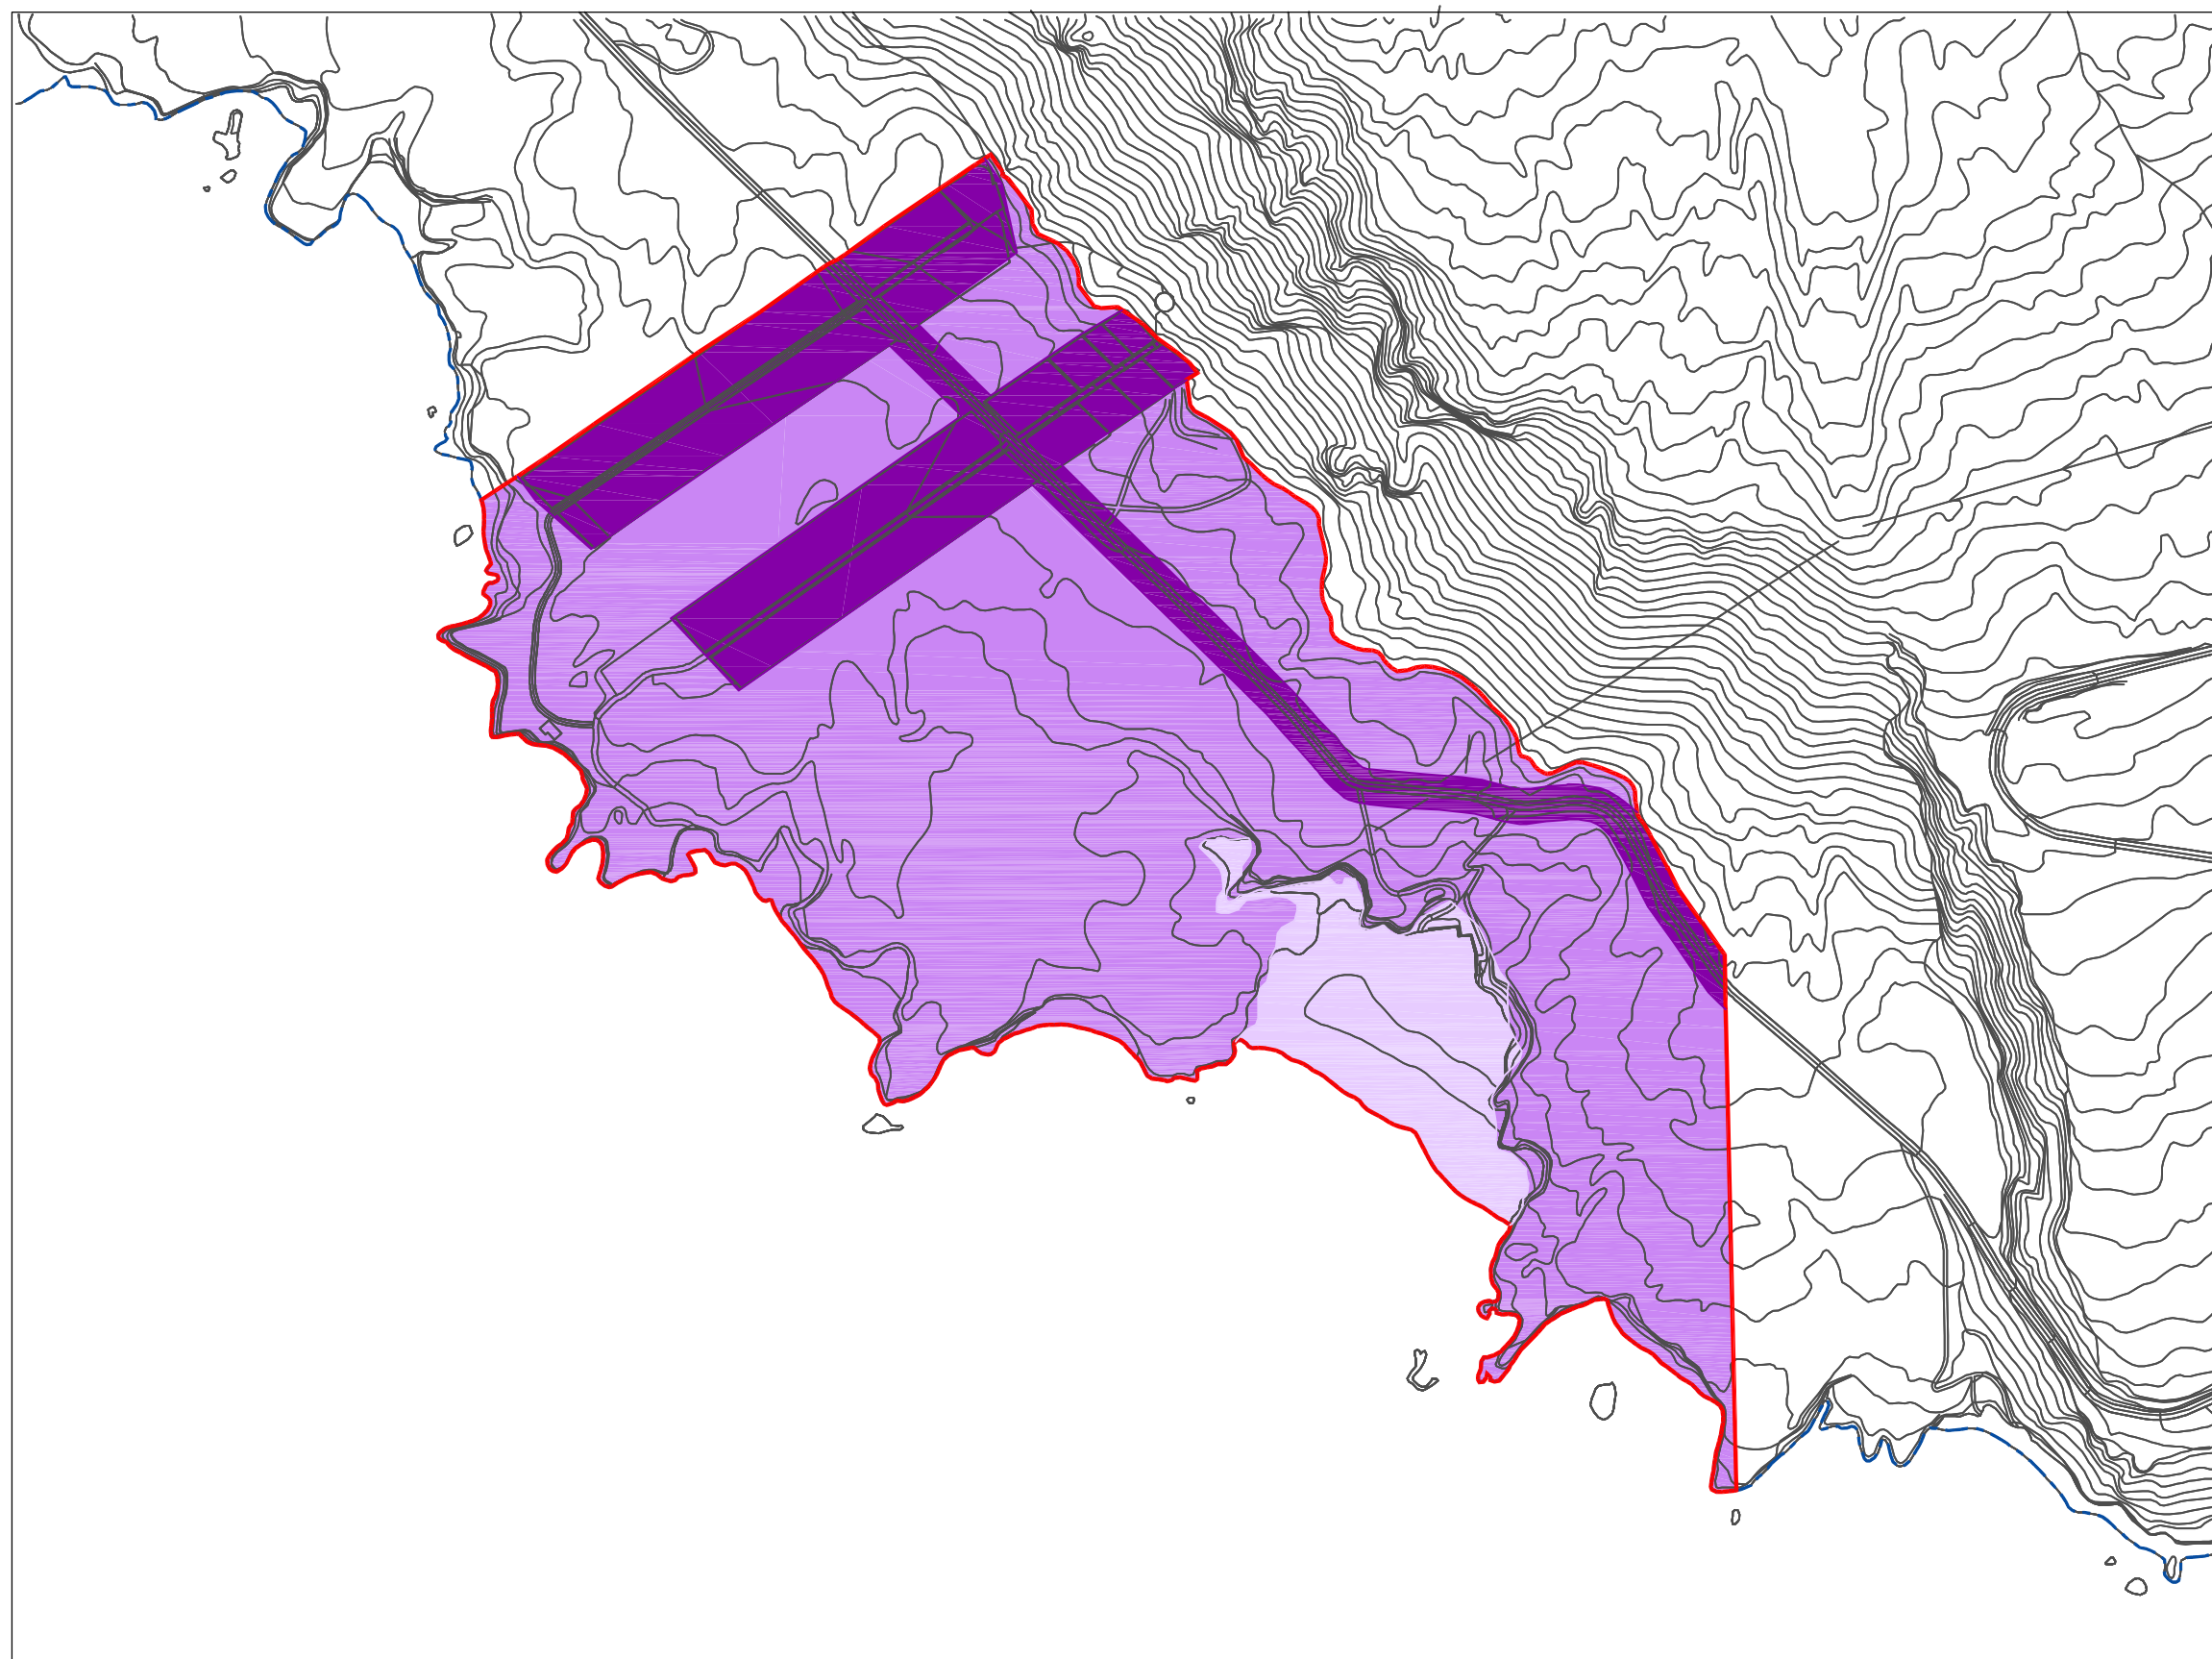

- UNIDADES AMBIENTALES
- 2.1.- Suelo Antrópico
 - 2.2.- Malpais Costero
 - 2.3.- Playa y Lagunas de Echentive

- DELIMITACIONES:
- Ámbito
 - Límite del Término Municipal

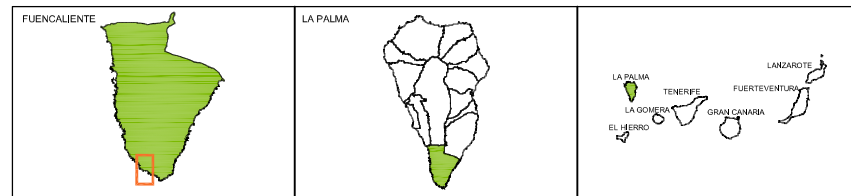


DOCUMENTO DE AVANCE
REVISIÓN PARCIAL DE LAS NORMAS DE CONSERVACIÓN
MONUMENTO NATURAL DE LOS VOLCANES TENEGUÍA P10

ARQUITECTO:
GABRIEL HENRIQUEZ PEREZ S.L.P.
AUTOR DEL ENCARGO:
EXCMO. CABILDO INSULAR DE LA PALMA
FECHA:
MARZO DE 2016




SITUACION:
FUENCALIENTE - LA PALMA
PLANO DE DIAGNOSTICO:
UNIDADES AMBIENTALES
ESCALA:
1/5.000

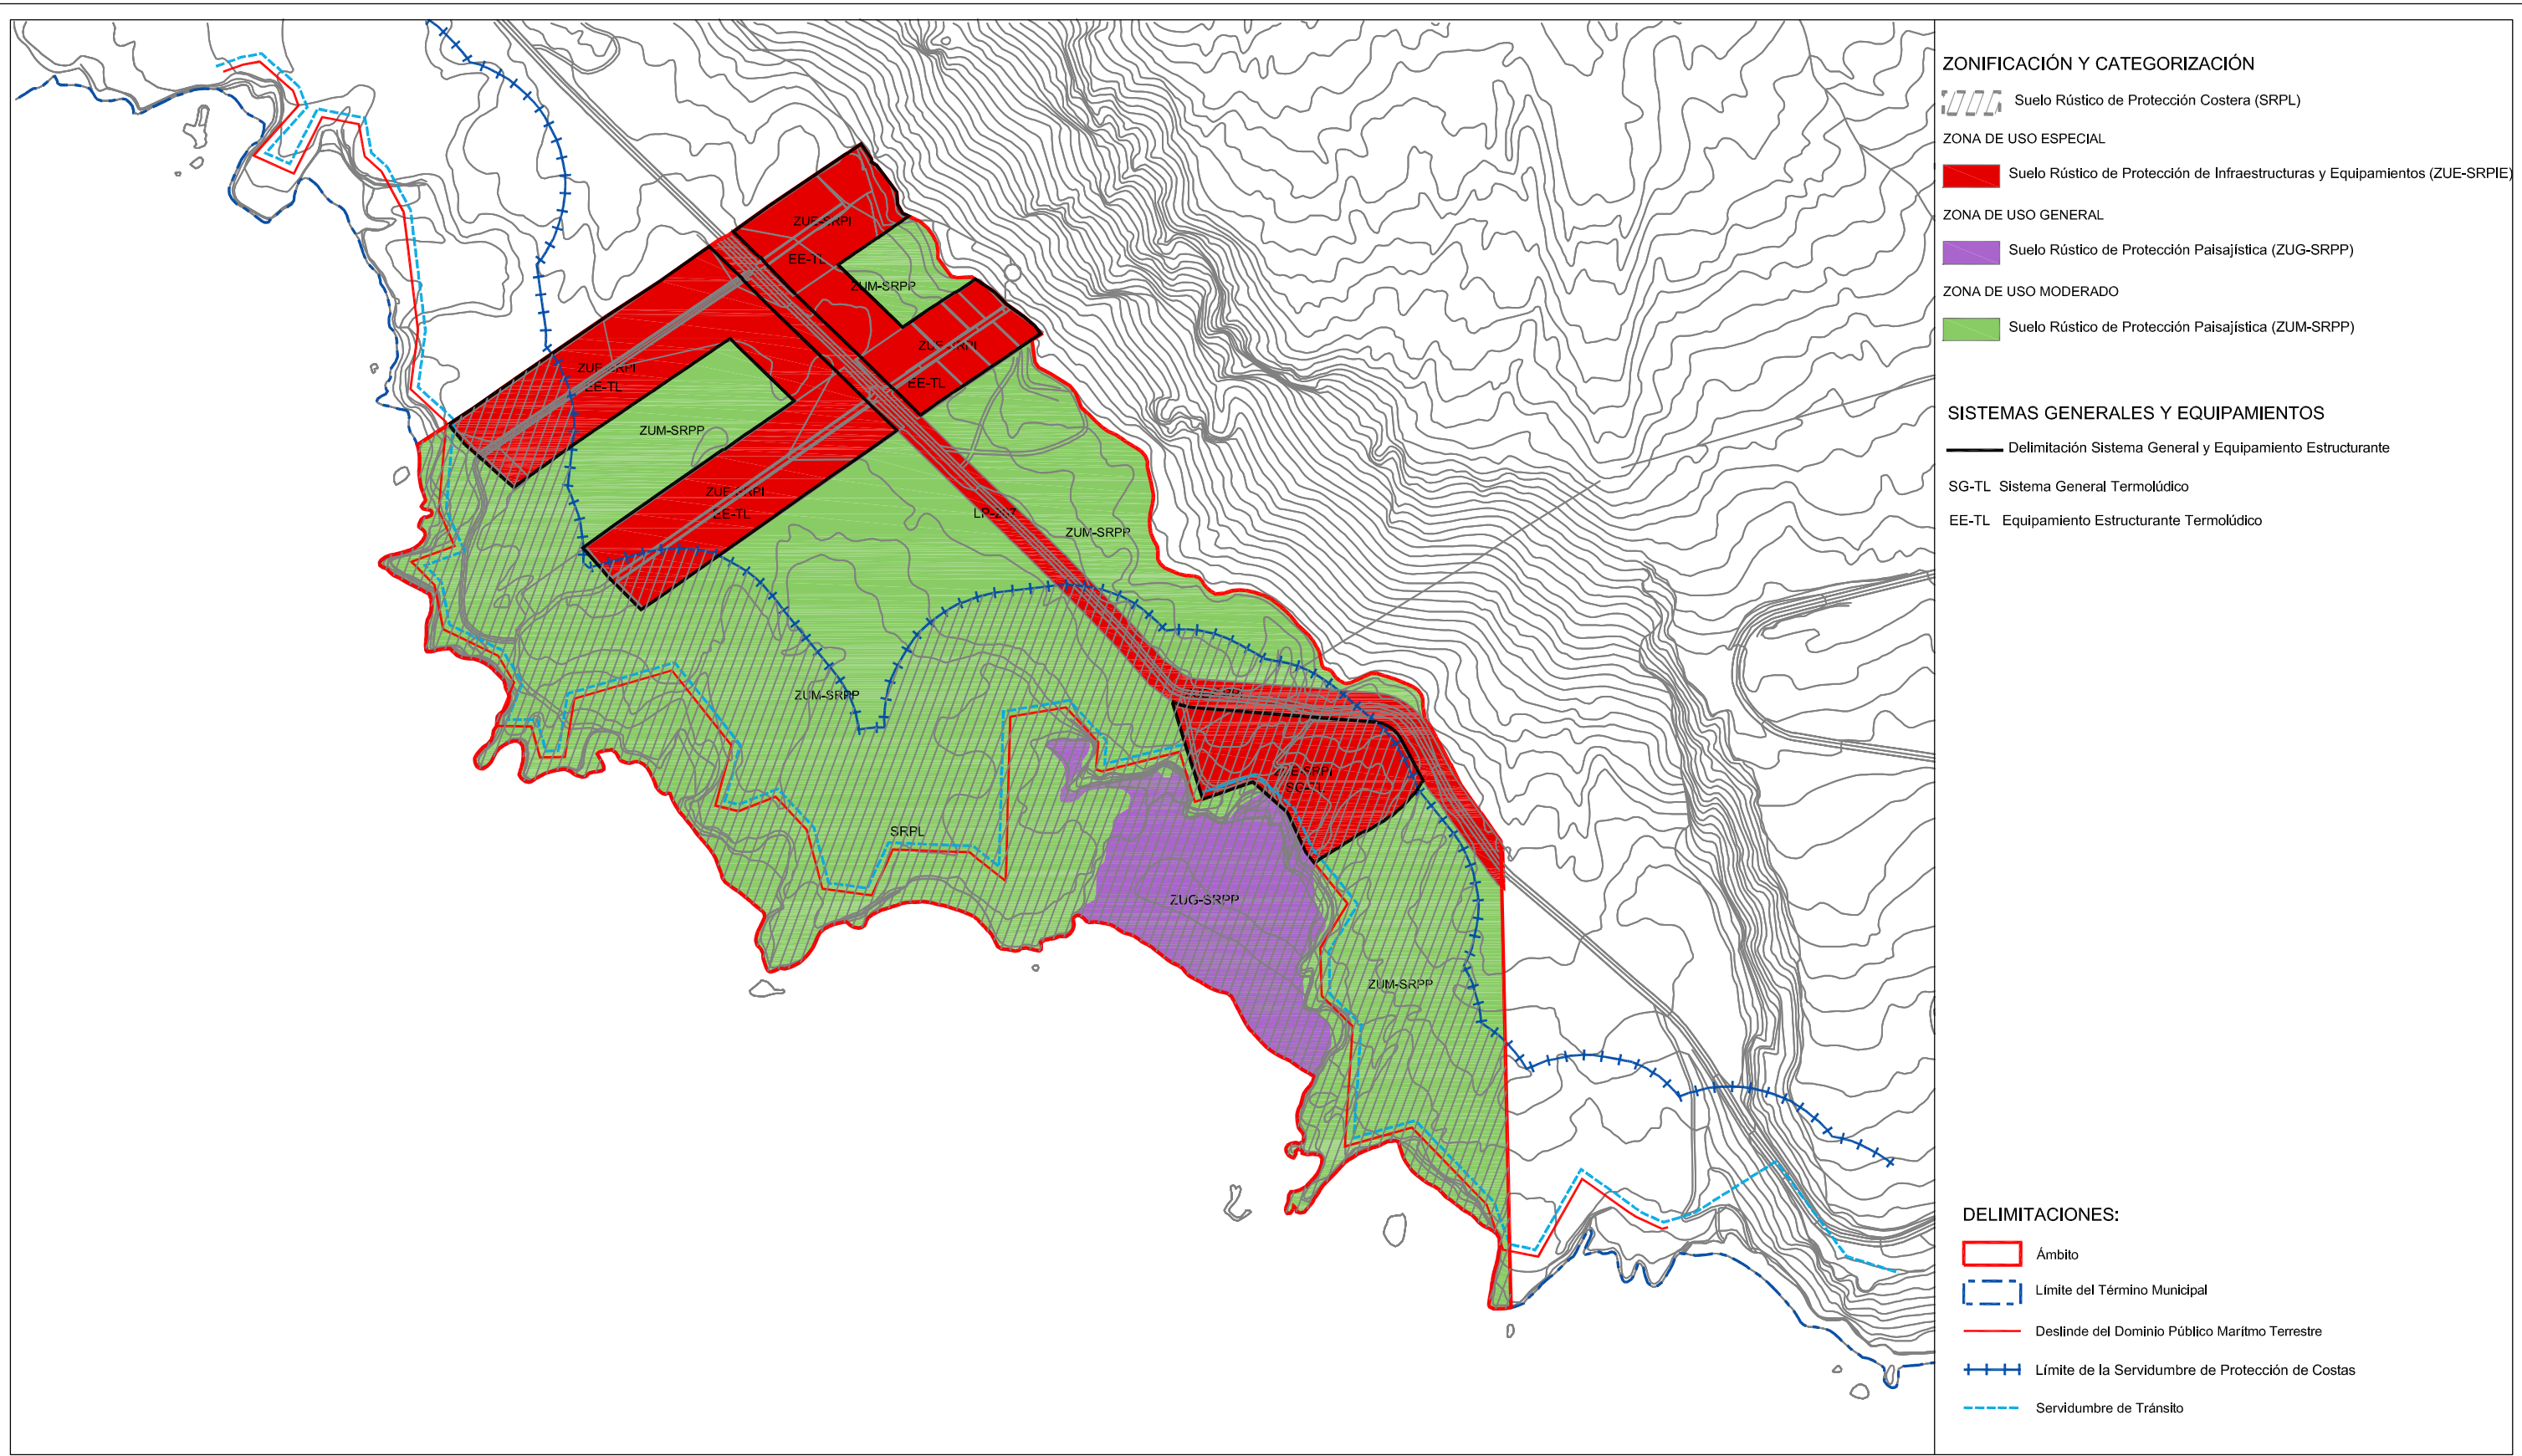

- ZONIFICACIÓN Y CATEGORIZACIÓN**
- Suelo Rústico de Protección Costera (SRPL)
- ZONA DE USO ESPECIAL**
- Suelo Rústico de Protección de Infraestructuras y Equipamientos (ZUE-SRPIE)
- ZONA DE USO GENERAL**
- Suelo Rústico de Protección Paisajística (ZUG-SRPP)
- ZONA DE USO MODERADO**
- Suelo Rústico de Protección Paisajística (ZUM-SRPP)
- SISTEMAS GENERALES Y EQUIPAMIENTOS**
- Delimitación Sistema General y Equipamiento Estructurante
- SG-TL Sistema General Termolúdico
- EE-TL Equipamiento Estructurante Termolúdico

- DELIMITACIONES:**
- Ámbito
- Límite del Término Municipal
- Deslinde del Dominio Público Marítimo Terrestre
- Límite de la Servidumbre de Protección de Costas
- Servidumbre de Tránsito

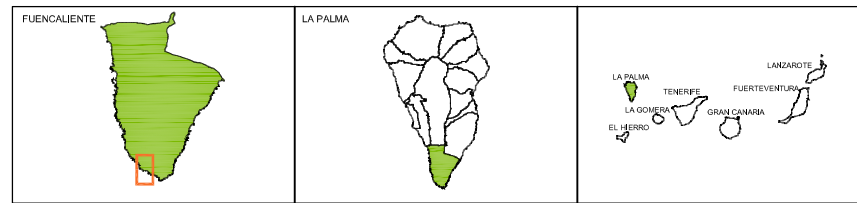

DOCUMENTO DE AVANCE
REVISIÓN PARCIAL DE LAS NORMAS DE CONSERVACIÓN
MONUMENTO NATURAL DE LOS VOLCANES TENEGUÍA P10

ARQUITECTO:
GABRIEL HENRIQUEZ PEREZ S.L.P.

AUTOR DEL ENCARGO:
EXCMO. CABILDO INSULAR DE LA PALMA

FECHA:
MARZO DE 2016




SITUACIÓN:
FUENCALIENTE - LA PALMA


PLANO DE ORDENACIÓN:
ZONIFICACIÓN Y CATEGORIZACIÓN. NORMAS DE CONSERVACIÓN

ESCALA:
1/5.000

PLANO:
14

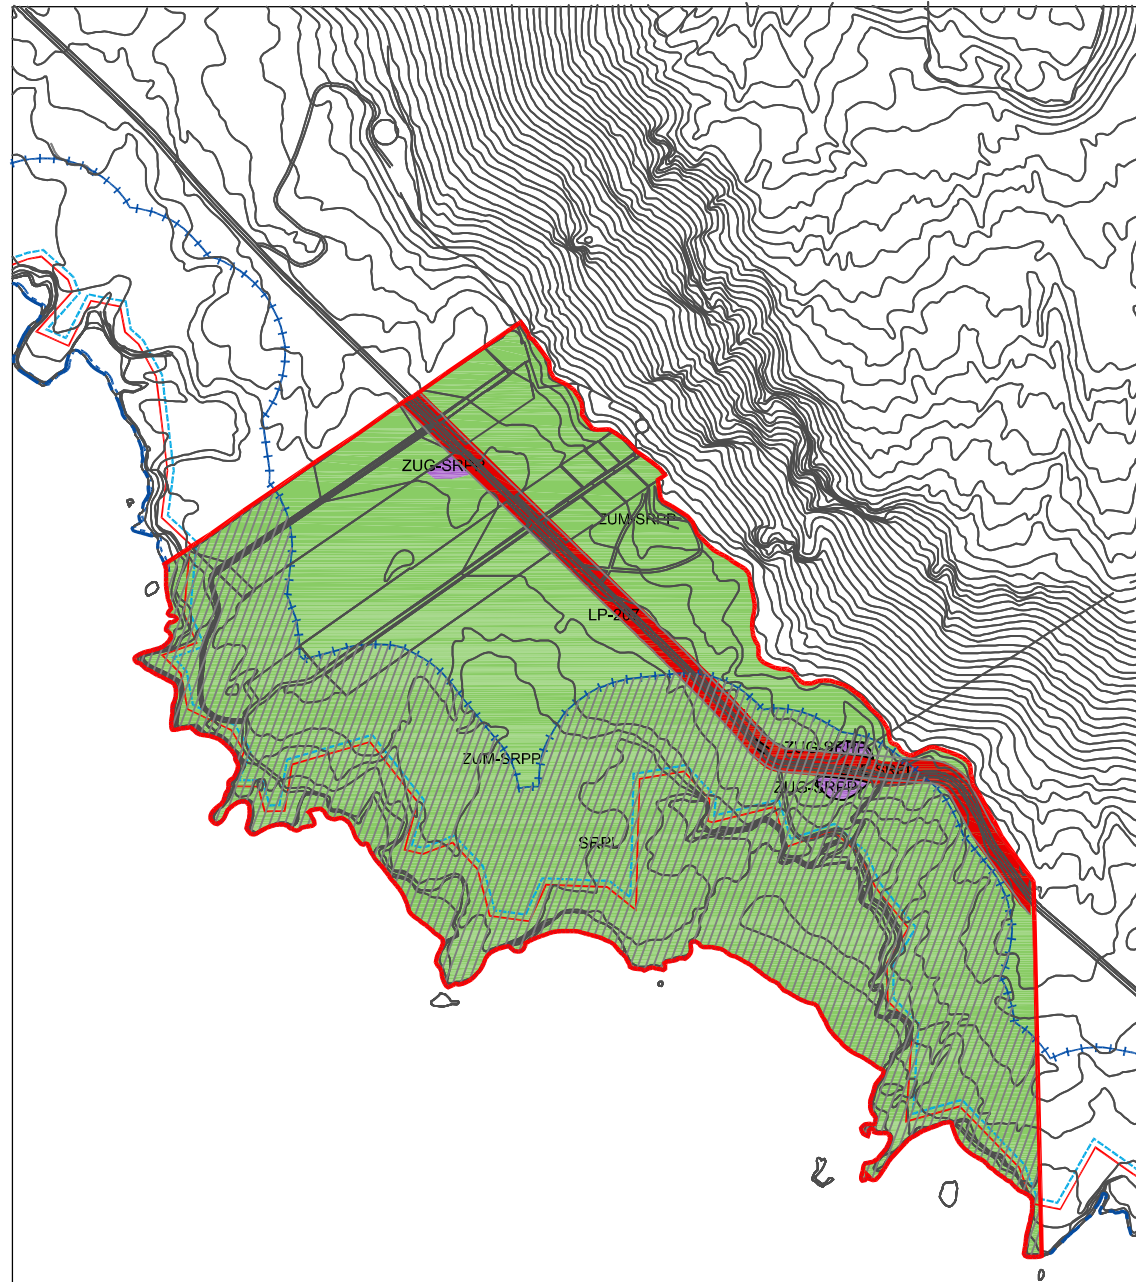


ZONIFICACIÓN Y CATEGORIZACIÓN
Normas de Conservación Monumento Natural de Los Volcanes de Teneguía.

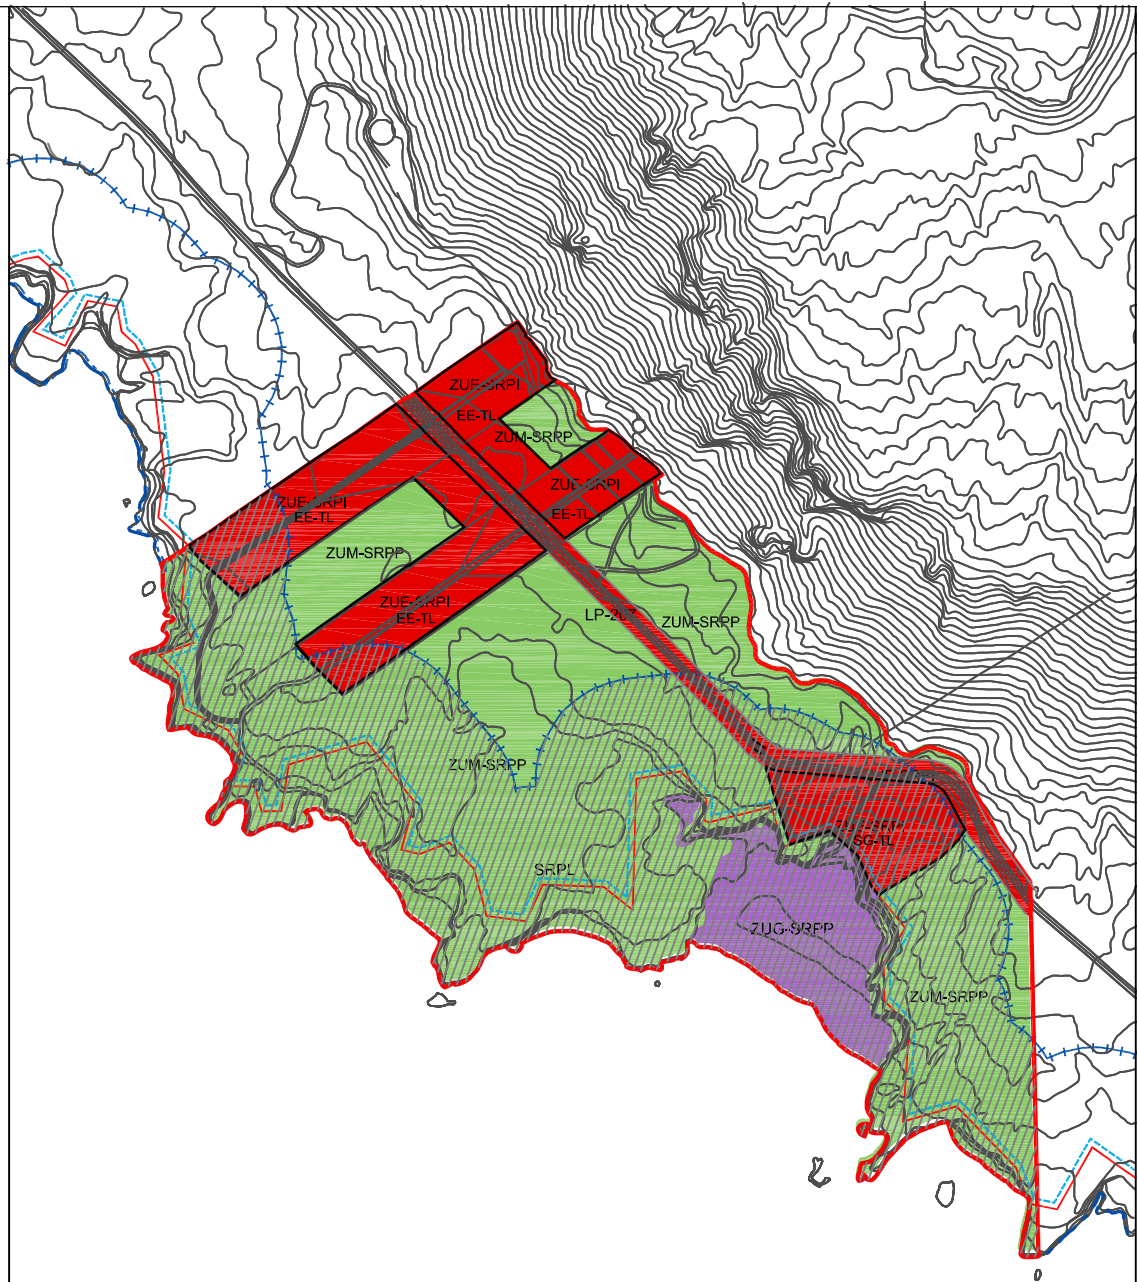

ZONIFICACIÓN Y CATEGORIZACIÓN
Propuesta

- ZONIFICACIÓN Y CATEGORIZACIÓN**
- Suelo Rústico de Protección Costera (SRPL)
- ZONA DE USO ESPECIAL**
- Suelo Rústico de Protección de Infraestructuras y Equipamientos (ZUE-SRPI)
- ZONA DE USO GENERAL**
- Suelo Rústico de Protección Paisajística (ZUG-SRPP)
- ZONA DE USO MODERADO**
- Suelo Rústico de Protección Paisajística (ZUM-SRPP)
- SISTEMAS GENERALES Y EQUIPAMIENTOS**
- Delimitación Sistema General y Equipamiento Estructurante
- SG-TL Sistema General Termolúdico
- EE-TL Equipamiento Estructurante Termolúdico

- DELIMITACIONES:**
- Ámbito
- Límite del Término Municipal
- Deslinde del Dominio Público Marítimo Terrestre
- Límite de la Servidumbre de Protección de Costas
- Servidumbre de Tránsito

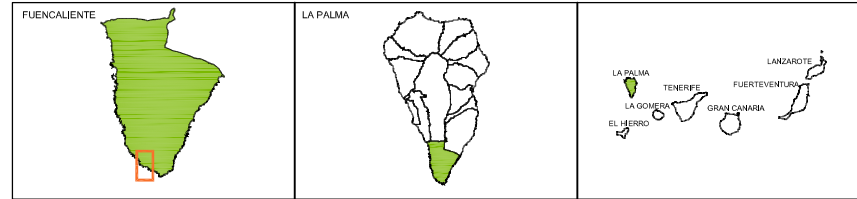


DOCUMENTO DE AVANCE
REVISIÓN PARCIAL DE LAS NORMAS DE CONSERVACIÓN
MONUMENTO NATURAL DE LOS VOLCANES TENEGUÍA P10

ARQUITECTO:
GABRIEL HENRIQUEZ PEREZ S.L.P.

AUTOR DEL ENCARGO:
EXCMO. CABILDO INSULAR DE LA PALMA

FECHA:
MARZO DE 2016

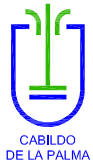

SITUACIÓN:
FUENCALIENTE - LA PALMA

PLANO DE ORDENACIÓN:
ALTERACIONES DE LA NUEVA PROPUESTA, NORMAS DE CONSERVACIÓN

ESCALA:
1/7.500

PLANO:
15