


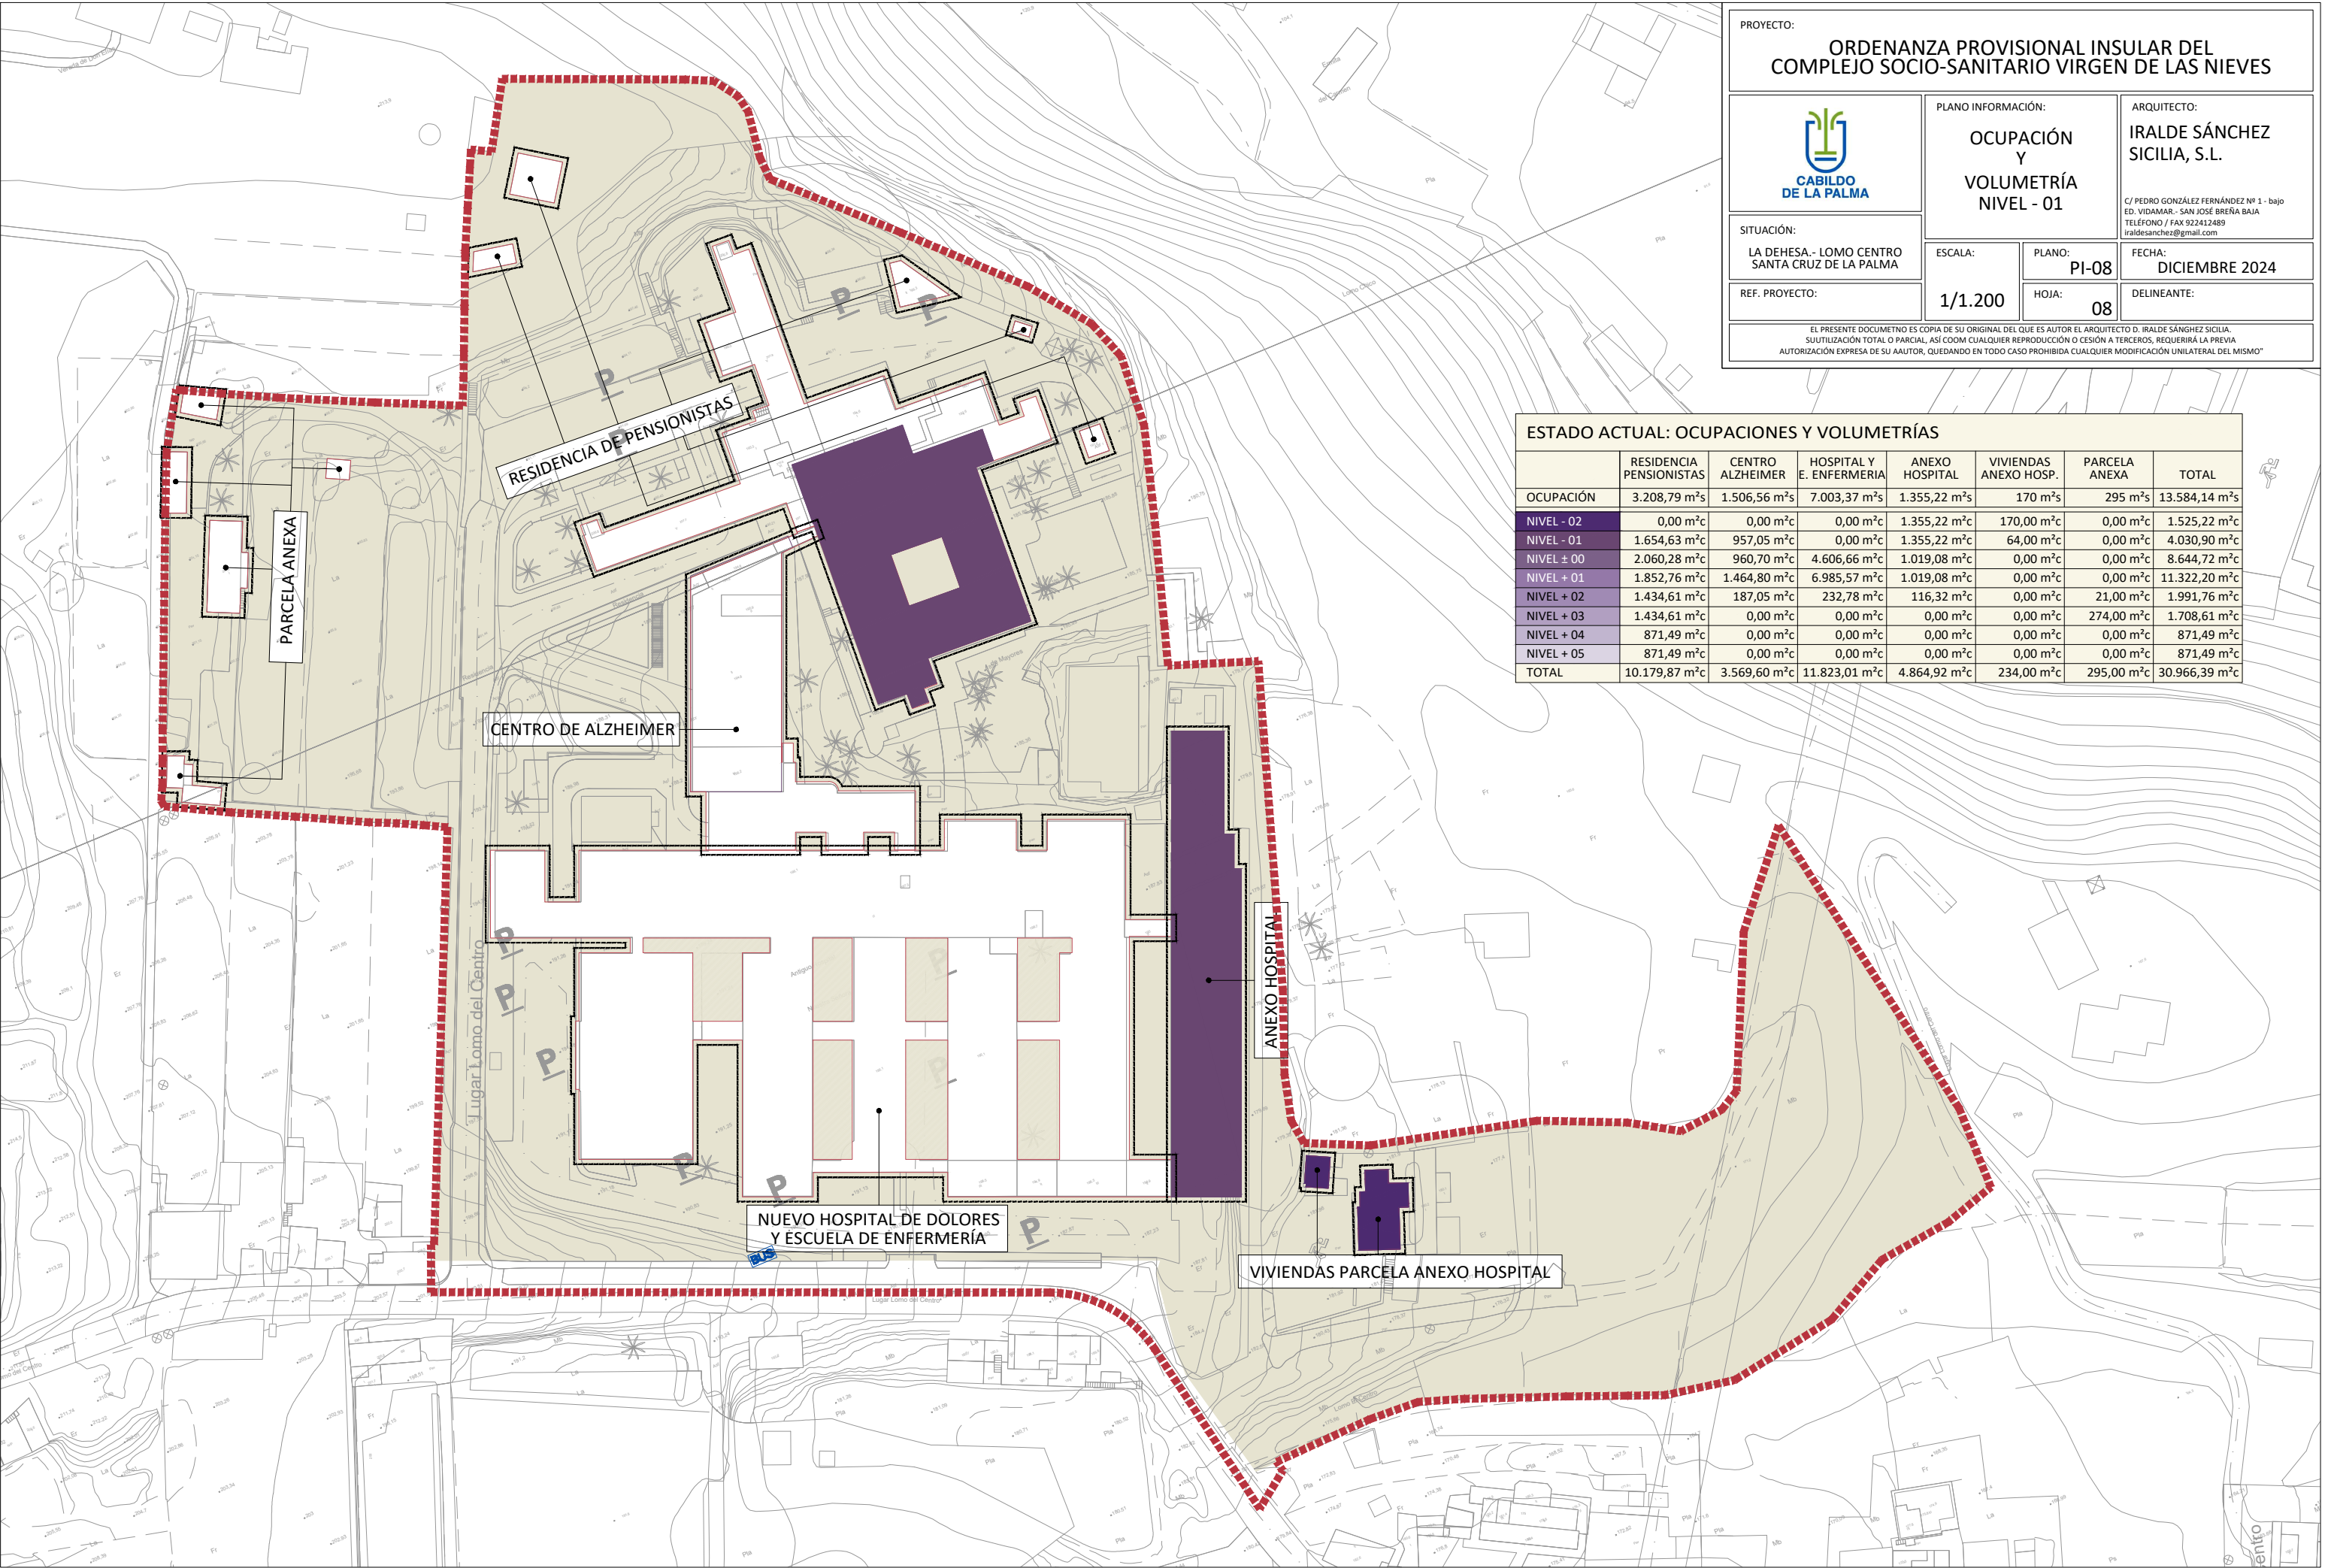

PROYECTO:
ORDENANZA PROVISIONAL INSULAR DEL COMPLEJO SOCIO-SANITARIO VIRGEN DE LAS NIEVES



CABILDO DE LA PALMA

SITUACIÓN:
LA DEHESA.- LOMO CENTRO
SANTA CRUZ DE LA PALMA

REF. PROYECTO:

PLANO INFORMACIÓN:
OCUPACIÓN Y VOLUMETRÍA NIVEL - 01

ESCALA:
1/1.200

PLANO:
PI-08

HOJA:
08

ARQUITECTO:
IRALDE SÁNCHEZ SICILIA, S.L.
C/ PEDRO GONZÁLEZ FERNÁNDEZ Nº 1 - bajo
ED. VIDAMAR.- SAN JOSÉ BREÑA BAJA
TELÉFONO / FAX 922412489
iraldesanchez@gmail.com

FECHA:
DICIEMBRE 2024

DELINEANTE:

EL PRESENTE DOCUMENTO ES COPIA DE SU ORIGINAL DEL QUE ES AUTOR EL ARQUITECTO D. IRALDE SÁNCHEZ SICILIA.
SUUTILIZACIÓN TOTAL O PARCIAL, ASI COOM CUALQUIER REPRODUCCIÓN O CESIÓN A TERCEROS, REQUERIRÁ LA PREVIA
AUTORIZACIÓN EXPRESA DE SU AAUTOR, QUEDANDO EN TODO CASO PROHIBIDA CUALQUIER MODIFICACIÓN UNILATERAL DEL MISMO"

ESTADO ACTUAL: OCUPACIONES Y VOLUMETRÍAS							
	RESIDENCIA PENSIONISTAS	CENTRO ALZHEIMER	HOSPITAL Y E. ENFERMERÍA	ANEXO HOSPITAL	VIVIENDAS ANEXO HOSP.	PARCELA ANEXA	TOTAL
OCUPACIÓN	3.208,79 m²s	1.506,56 m²s	7.003,37 m²s	1.355,22 m²s	170 m²s	295 m²s	13.584,14 m²s
NIVEL - 02	0,00 m²c	0,00 m²c	0,00 m²c	1.355,22 m²c	170,00 m²c	0,00 m²c	1.525,22 m²c
NIVEL - 01	1.654,63 m²c	957,05 m²c	0,00 m²c	1.355,22 m²c	64,00 m²c	0,00 m²c	4.030,90 m²c
NIVEL ± 00	2.060,28 m²c	960,70 m²c	4.606,66 m²c	1.019,08 m²c	0,00 m²c	0,00 m²c	8.644,72 m²c
NIVEL + 01	1.852,76 m²c	1.464,80 m²c	6.985,57 m²c	1.019,08 m²c	0,00 m²c	0,00 m²c	11.322,20 m²c
NIVEL + 02	1.434,61 m²c	187,05 m²c	232,78 m²c	116,32 m²c	0,00 m²c	21,00 m²c	1.991,76 m²c
NIVEL + 03	1.434,61 m²c	0,00 m²c	0,00 m²c	0,00 m²c	0,00 m²c	274,00 m²c	1.708,61 m²c
NIVEL + 04	871,49 m²c	0,00 m²c	0,00 m²c	0,00 m²c	0,00 m²c	0,00 m²c	871,49 m²c
NIVEL + 05	871,49 m²c	0,00 m²c	0,00 m²c	0,00 m²c	0,00 m²c	0,00 m²c	871,49 m²c
TOTAL	10.179,87 m²c	3.569,60 m²c	11.823,01 m²c	4.864,92 m²c	234,00 m²c	295,00 m²c	30.966,39 m²c