


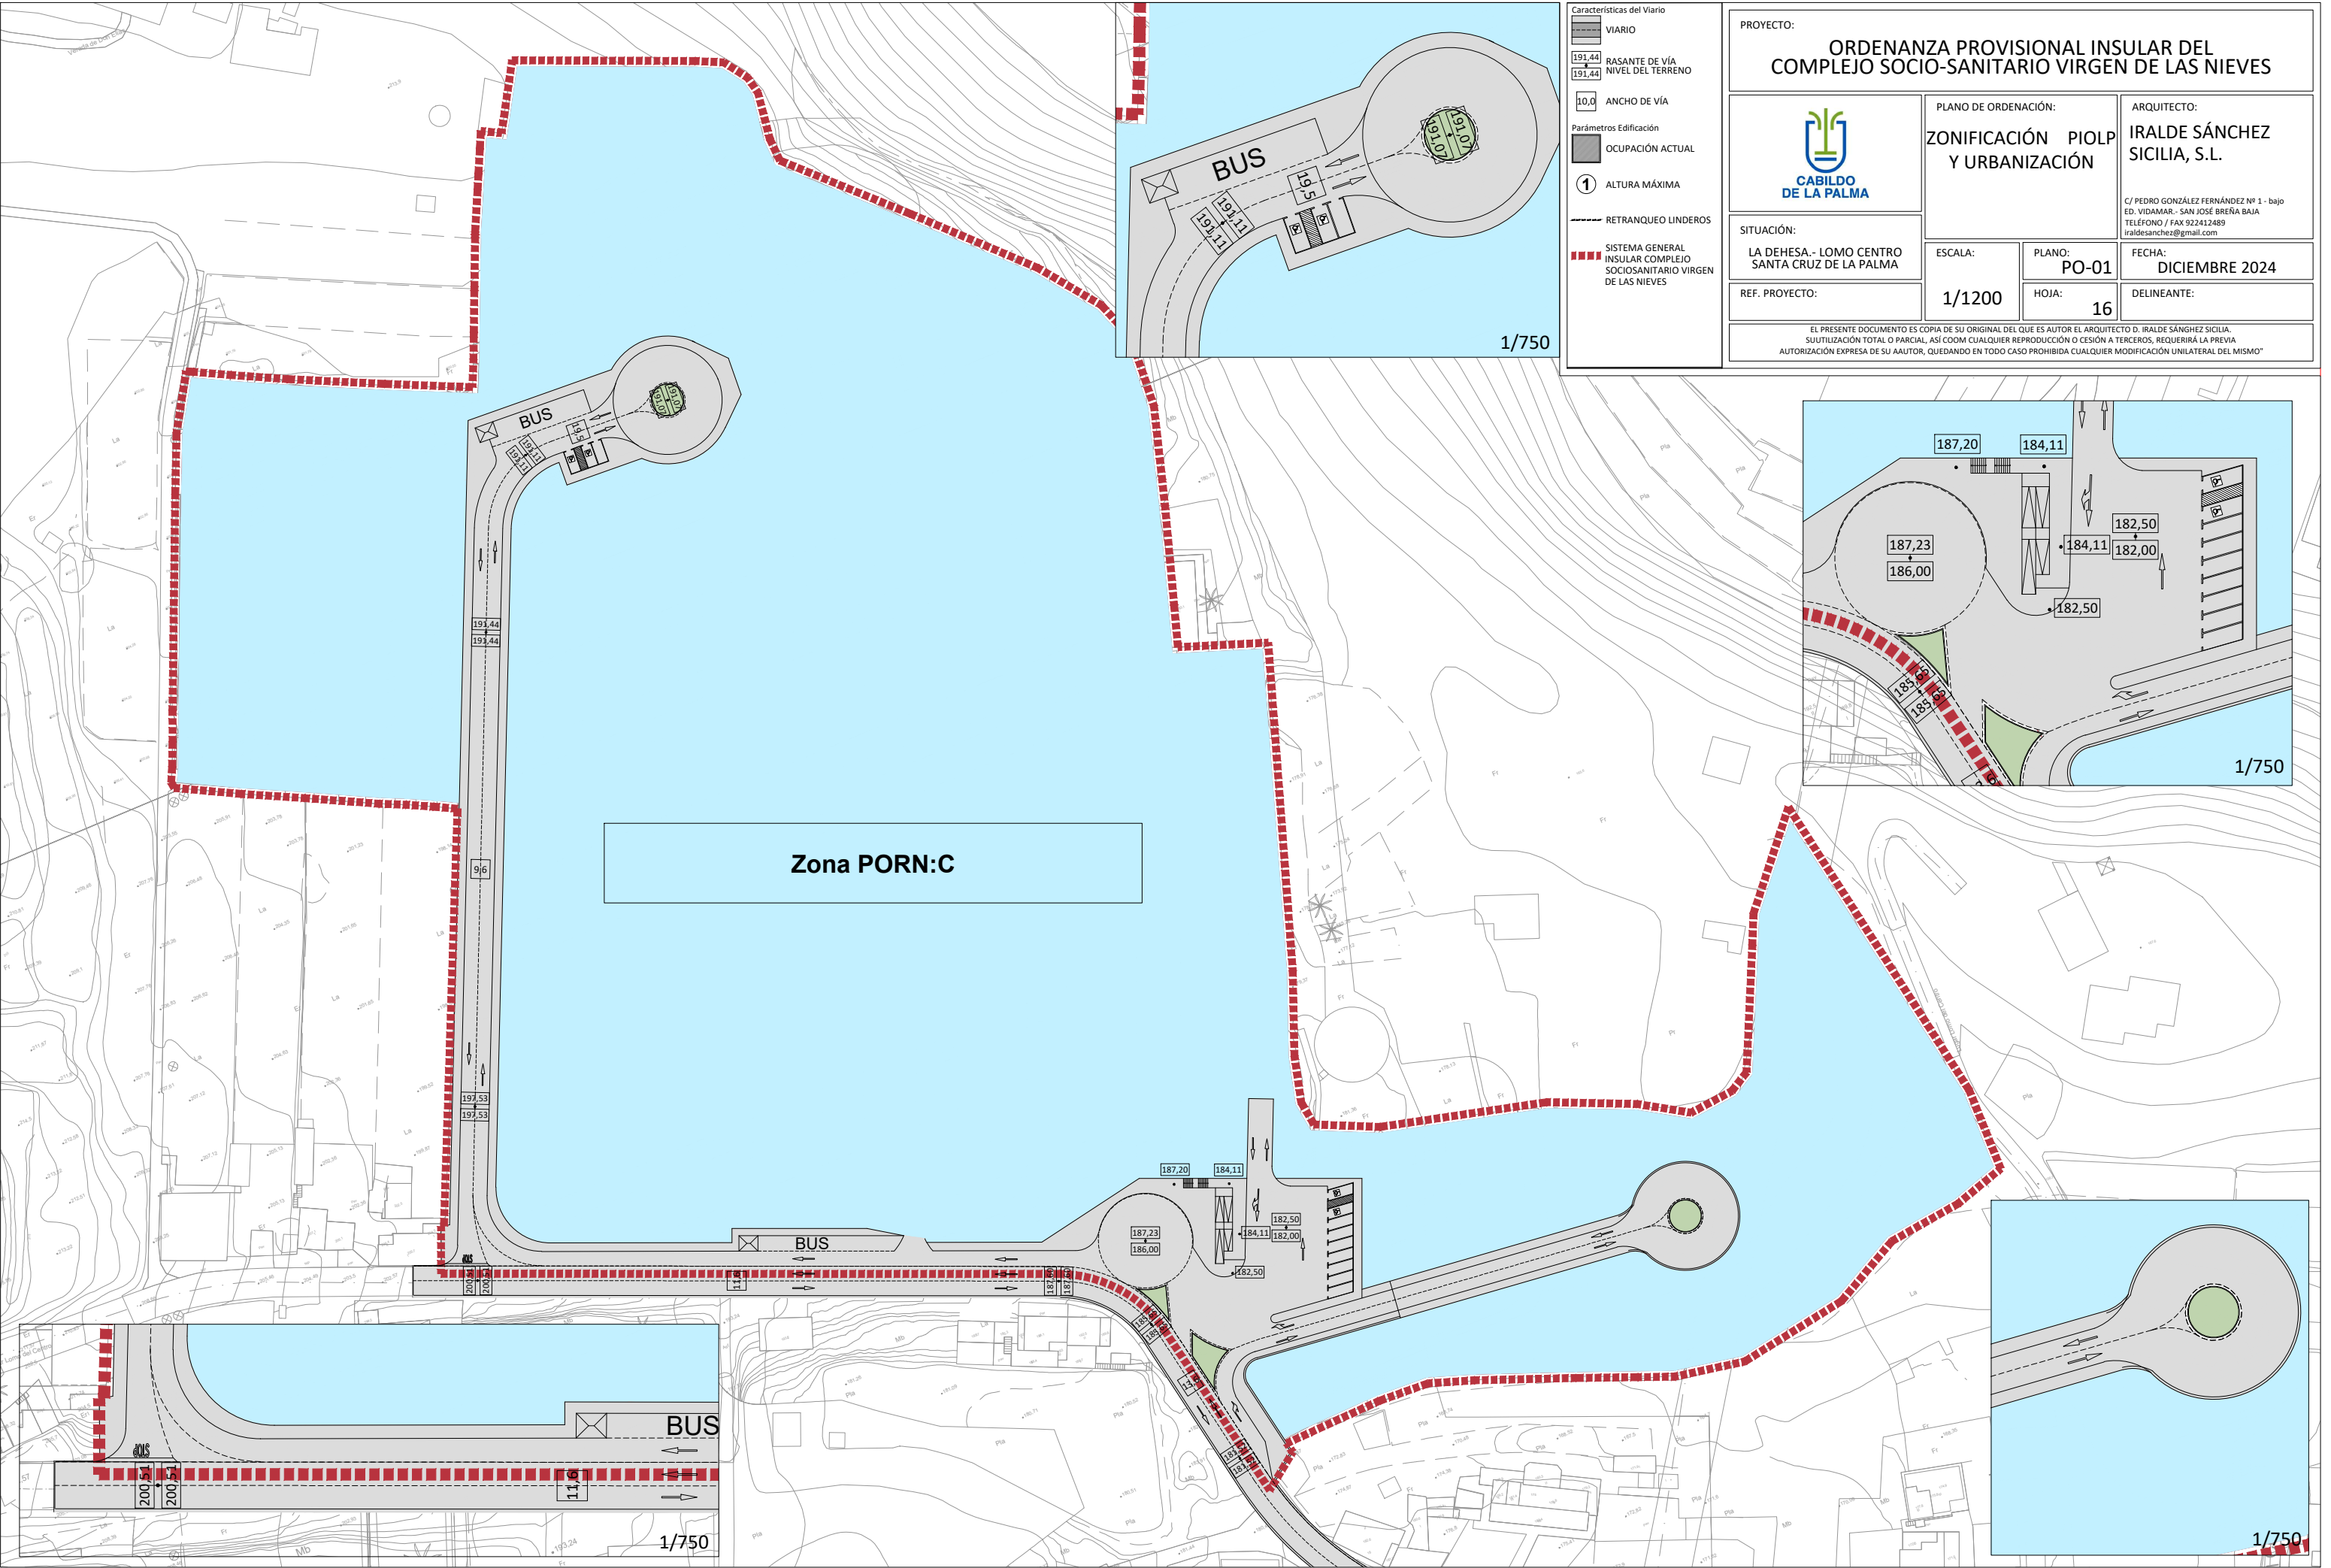

Características del Vialio	
	VIARIO
	RASANTE DE VÍA
	NIVEL DEL TERREÑO
	ANCHO DE VÍA
Parámetros Edificación	
	OCUPACIÓN ACTUAL
	ALTURA MÁXIMA
RETRANQUEO LINDEROS	
	SISTEMA GENERAL
INSULAR COMPLEJO SOCIO-SANITARIO VIRGEN DE LAS NIEVES	

PROYECTO: ORDENANZA PROVISIONAL INSULAR DEL COMPLEJO SOCIO-SANITARIO VIRGEN DE LAS NIEVES		
	PLANO DE ORDENACIÓN: ZONIFICACIÓN PIOLP Y URBANIZACIÓN	ARQUITECTO: IRALDE SÁNCHEZ SICILIA, S.L.
	C/ PEDRO GONZÁLEZ FERNÁNDEZ Nº 1 - bajo ED. VIDAMAR - SAN JOSÉ BREÑA BAJA TELÉFONO / FAX 922412489 iraldesanchez@gmail.com	
SITUACIÓN: LA DEHESA.- LOMO CENTRO SANTA CRUZ DE LA PALMA	ESCALA: 1/1200	PLANO: PO-01
REF. PROYECTO:	HOJA: 16	FECHA: DICIEMBRE 2024
DELINTEANTE:		
EL PRESENTE DOCUMENTO ES COPIA DE SU ORIGINAL DEL QUE ES AUTOR EL ARQUITECTO D. IRALDE SÁNCHEZ SICILIA. SUUTILIZACIÓN TOTAL O PARCIAL, ASI COOM CUALQUIER REPRODUCCIÓN O CESIÓN A TERCEROS, REQUERIRÁ LA PREVIA AUTORIZACIÓN EXPRESA DE SU AAUTOR, QUEDANDO EN TODO CASO PROHIBIDA CUALQUIER MODIFICACIÓN UNILATERAL DEL MISMO"		