

PROYECTO:
ORDENANZA PROVISIONAL INSULAR DEL COMPLEJO SOCIO-SANITARIO VIRGEN DE LAS NIEVES



PLANO INFORMACIÓN:
OCUPACIÓN Y VOLUMETRÍA NIVEL - 01

ARQUITECTO:
IRALDE SÁNCHEZ SICILIA, S.L.

C/ PEDRO GONZÁLEZ FERNÁNDEZ Nº 1 - bajo
 ED. VIDAMAR, SAN JOSÉ BREÑA BAJA
 TELÉFONO / FAX 922412489
 iraldesanchez@gmail.com

SITUACIÓN:
 LA DEHESA.- LOMO CENTRO
 SANTA CRUZ DE LA PALMA

ESCALA:
1/1.200

PLANO:
PI-08


FECHA:
DICIEMBRE 2023

REF. PROYECTO:

HOJA:
08

DELINEANTE:

EL PRESENTE DOCUMENTO ES COPIA DE SU ORIGINAL DEL QUE ES AUTOR EL ARQUITECTO D. IRALDE SÁNCHEZ SICILIA. SU UTILIZACIÓN TOTAL O PARCIAL, ASÍ COMO CUALQUIER REPRODUCCIÓN O CESIÓN A TERCEROS, REQUERIRÁ LA PREVIA AUTORIZACIÓN EXPRESA DE SU AUTOR, QUEDANDO EN TODO CASO PROHIBIDA CUALQUIER MODIFICACIÓN UNILATERAL DEL MISMO.

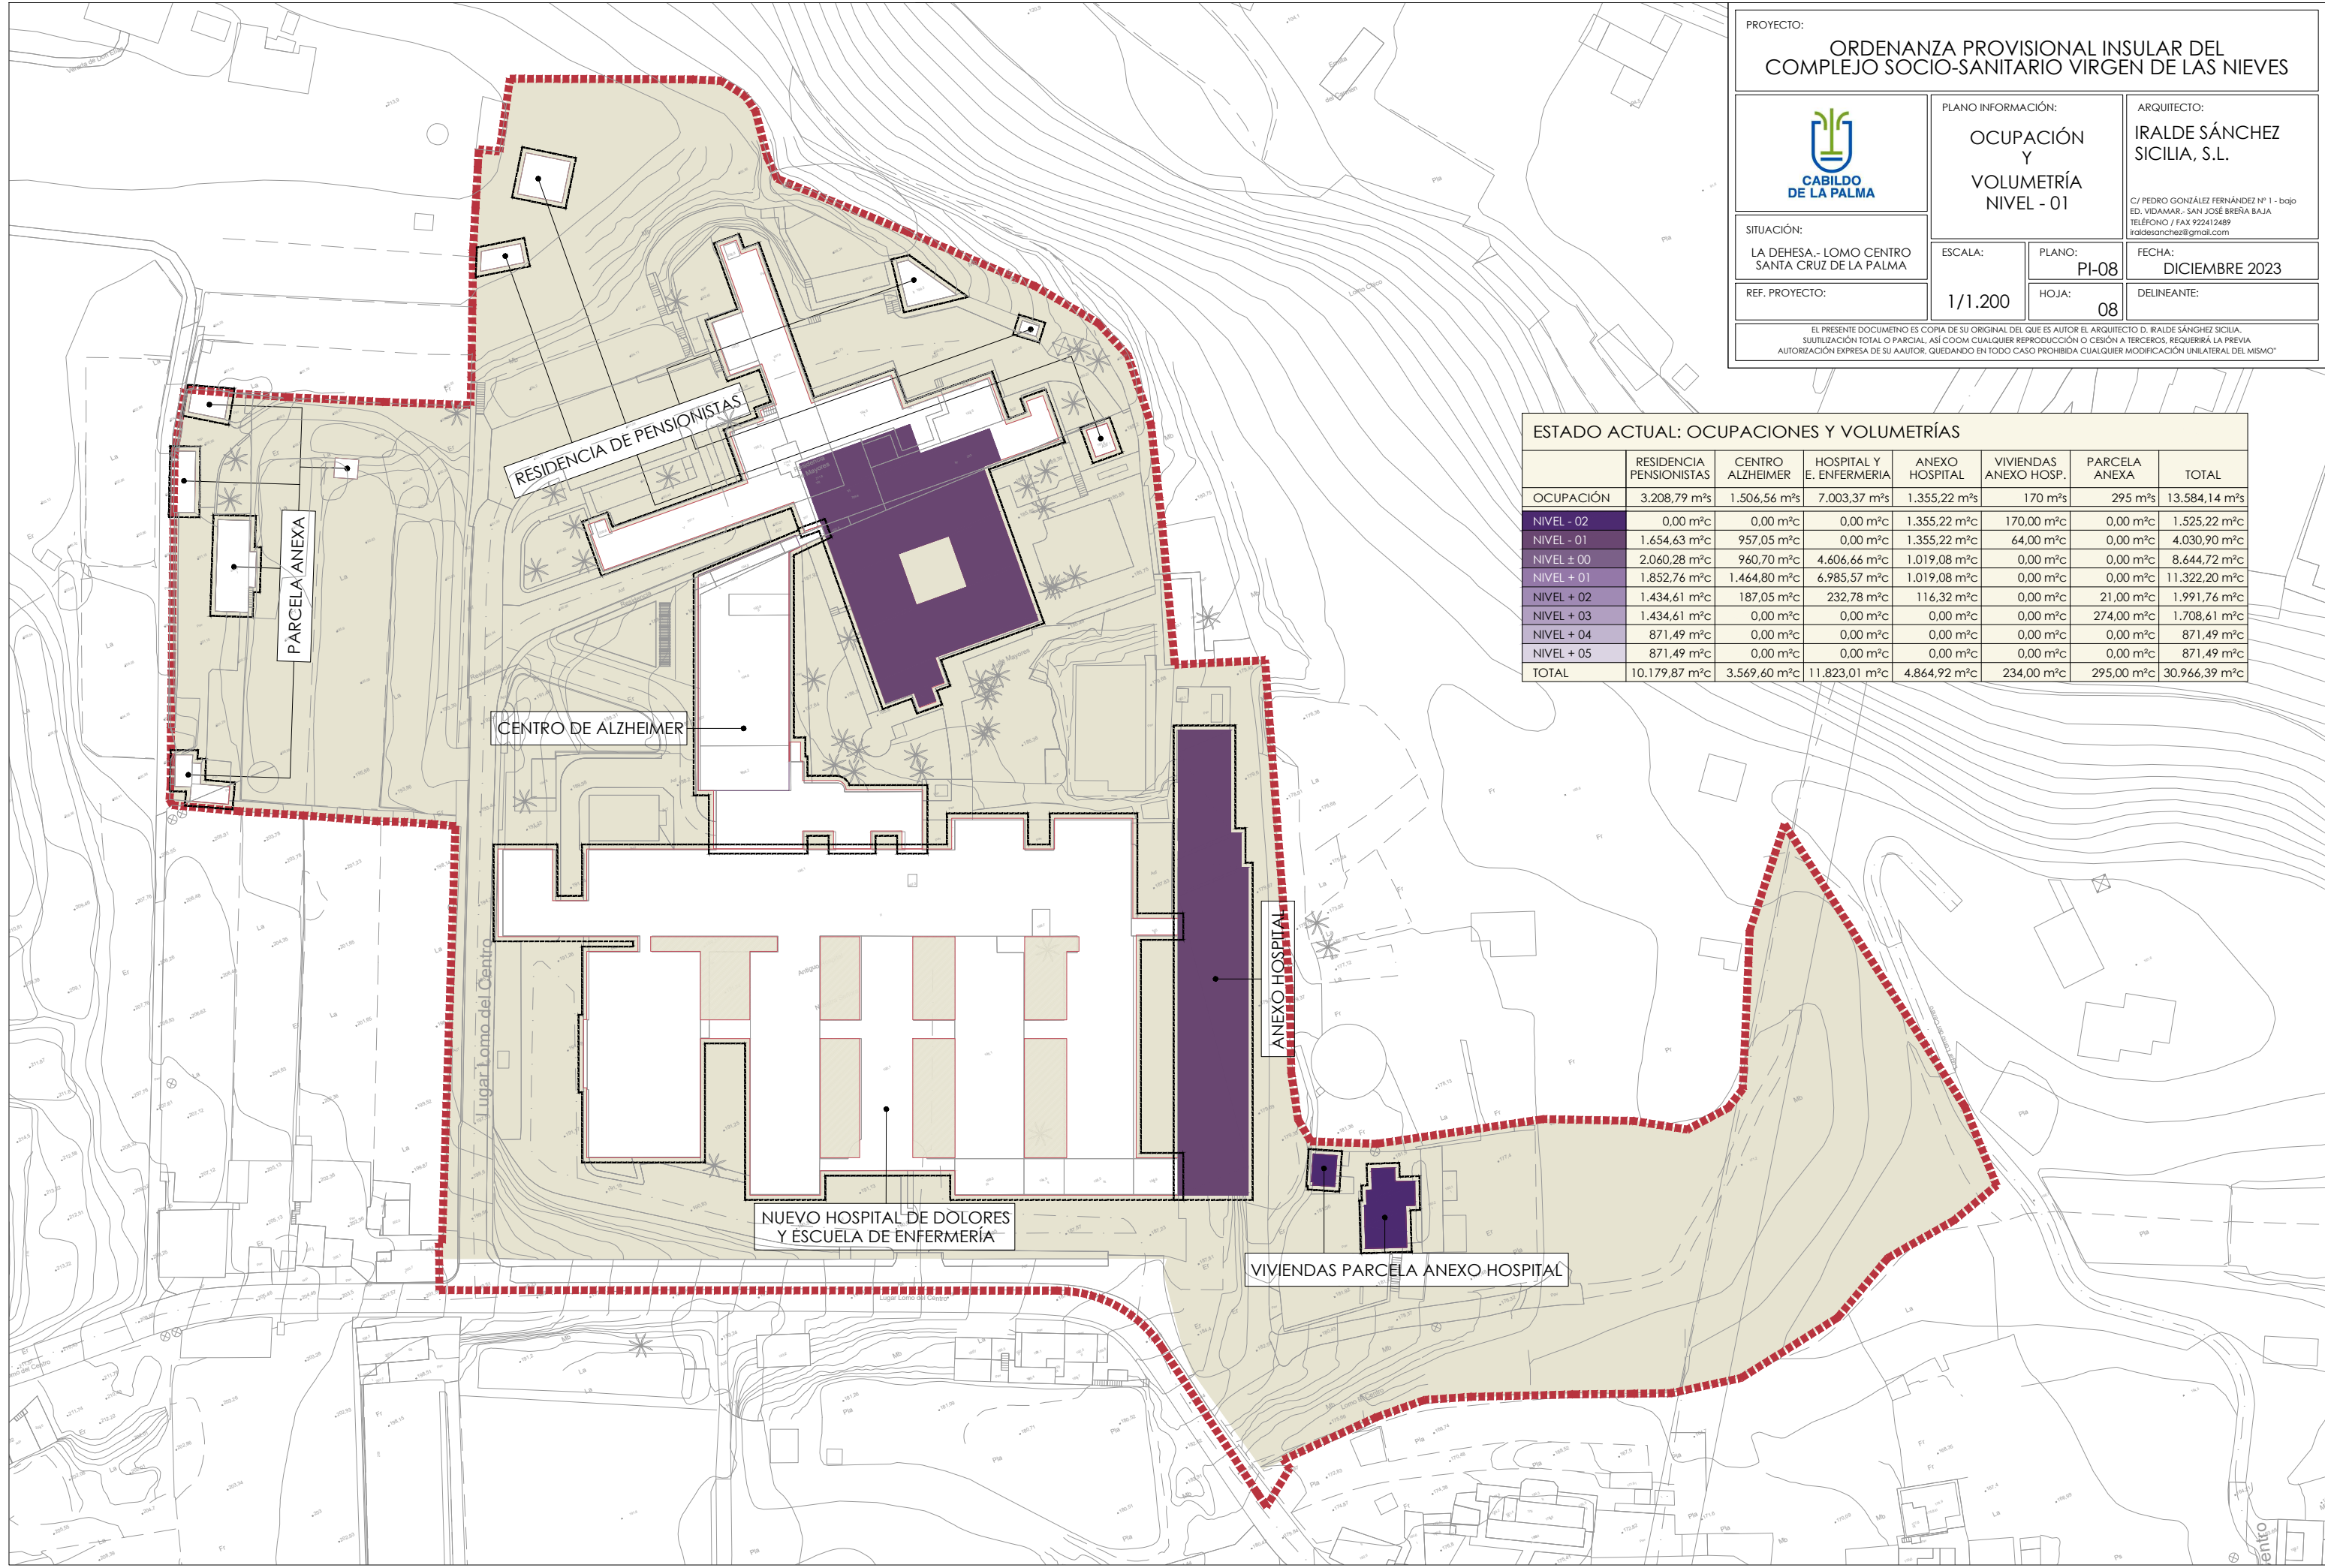

ESTADO ACTUAL: OCUPACIONES Y VOLUMETRÍAS

	RESIDENCIA PENSIONISTAS	CENTRO ALZHEIMER	HOSPITAL Y E. ENFERMERIA	ANEXO HOSPITAL	VIVIENDAS ANEXO HOSP.	PARCELA ANEXA	TOTAL
OCUPACIÓN	3.208,79 m ² s	1.506,56 m ² s	7.003,37 m ² s	1.355,22 m ² s	170 m ² s	295 m ² s	13.584,14 m ² s
NIVEL - 02	0,00 m ² c	0,00 m ² c	0,00 m ² c	1.355,22 m ² c	170,00 m ² c	0,00 m ² c	1.525,22 m ² c
NIVEL - 01	1.654,63 m ² c	957,05 m ² c	0,00 m ² c	1.355,22 m ² c	64,00 m ² c	0,00 m ² c	4.030,90 m ² c
NIVEL ± 00	2.060,28 m ² c	960,70 m ² c	4.606,66 m ² c	1.019,08 m ² c	0,00 m ² c	0,00 m ² c	8.644,72 m ² c
NIVEL + 01	1.852,76 m ² c	1.464,80 m ² c	6.985,57 m ² c	1.019,08 m ² c	0,00 m ² c	0,00 m ² c	11.322,20 m ² c
NIVEL + 02	1.434,61 m ² c	187,05 m ² c	232,78 m ² c	116,32 m ² c	0,00 m ² c	21,00 m ² c	1.991,76 m ² c
NIVEL + 03	1.434,61 m ² c	0,00 m ² c	0,00 m ² c	0,00 m ² c	0,00 m ² c	274,00 m ² c	1.708,61 m ² c
NIVEL + 04	871,49 m ² c	0,00 m ² c	0,00 m ² c	0,00 m ² c	0,00 m ² c	0,00 m ² c	871,49 m ² c
NIVEL + 05	871,49 m ² c	0,00 m ² c	0,00 m ² c	0,00 m ² c	0,00 m ² c	0,00 m ² c	871,49 m ² c
TOTAL	10.179,87 m ² c	3.569,60 m ² c	11.823,01 m ² c	4.864,92 m ² c	234,00 m ² c	295,00 m ² c	30.966,39 m ² c