

PROYECTO:  
**ORDENANZA PROVISIONAL INSULAR DEL COMPLEJO SOCIO-SANITARIO VIRGEN DE LAS NIEVES**



PLANO INFORMACIÓN:  
**OCUPACIÓN Y VOLUMETRÍA NIVEL ± 0**

ARQUITECTO:  
**IRALDE SÁNCHEZ SICILIA, S.L.**

C/ PEDRO GONZÁLEZ FERNÁNDEZ Nº 1 - bajo  
 ED. VIDAMAR, SAN JOSÉ BREÑA BAJA  
 TELÉFONO / FAX 922412489  
 iraldesanchez@gmail.com

SITUACIÓN:  
 LA DEHESA.- LOMO CENTRO  
 SANTA CRUZ DE LA PALMA


ESCALA:  
**1/1.200**

PLANO:  
**PI-09**  
 HOJA:  
**09**

FECHA:  
**DICIEMBRE 2023**

DELINEANTE:

EL PRESENTE DOCUMENTO ES COPIA DE SU ORIGINAL DEL QUE ES AUTOR EL ARQUITECTO D. IRALDE SÁNCHEZ SICILIA. SU UTILIZACIÓN TOTAL O PARCIAL, ASÍ COMO CUALQUIER REPRODUCCIÓN O CESIÓN A TERCEROS, REQUERIRÁ LA PREVIA AUTORIZACIÓN EXPRESA DE SU AUTOR, QUEDANDO EN TODO CASO PROHIBIDA CUALQUIER MODIFICACIÓN UNILATERAL DEL MISMO.

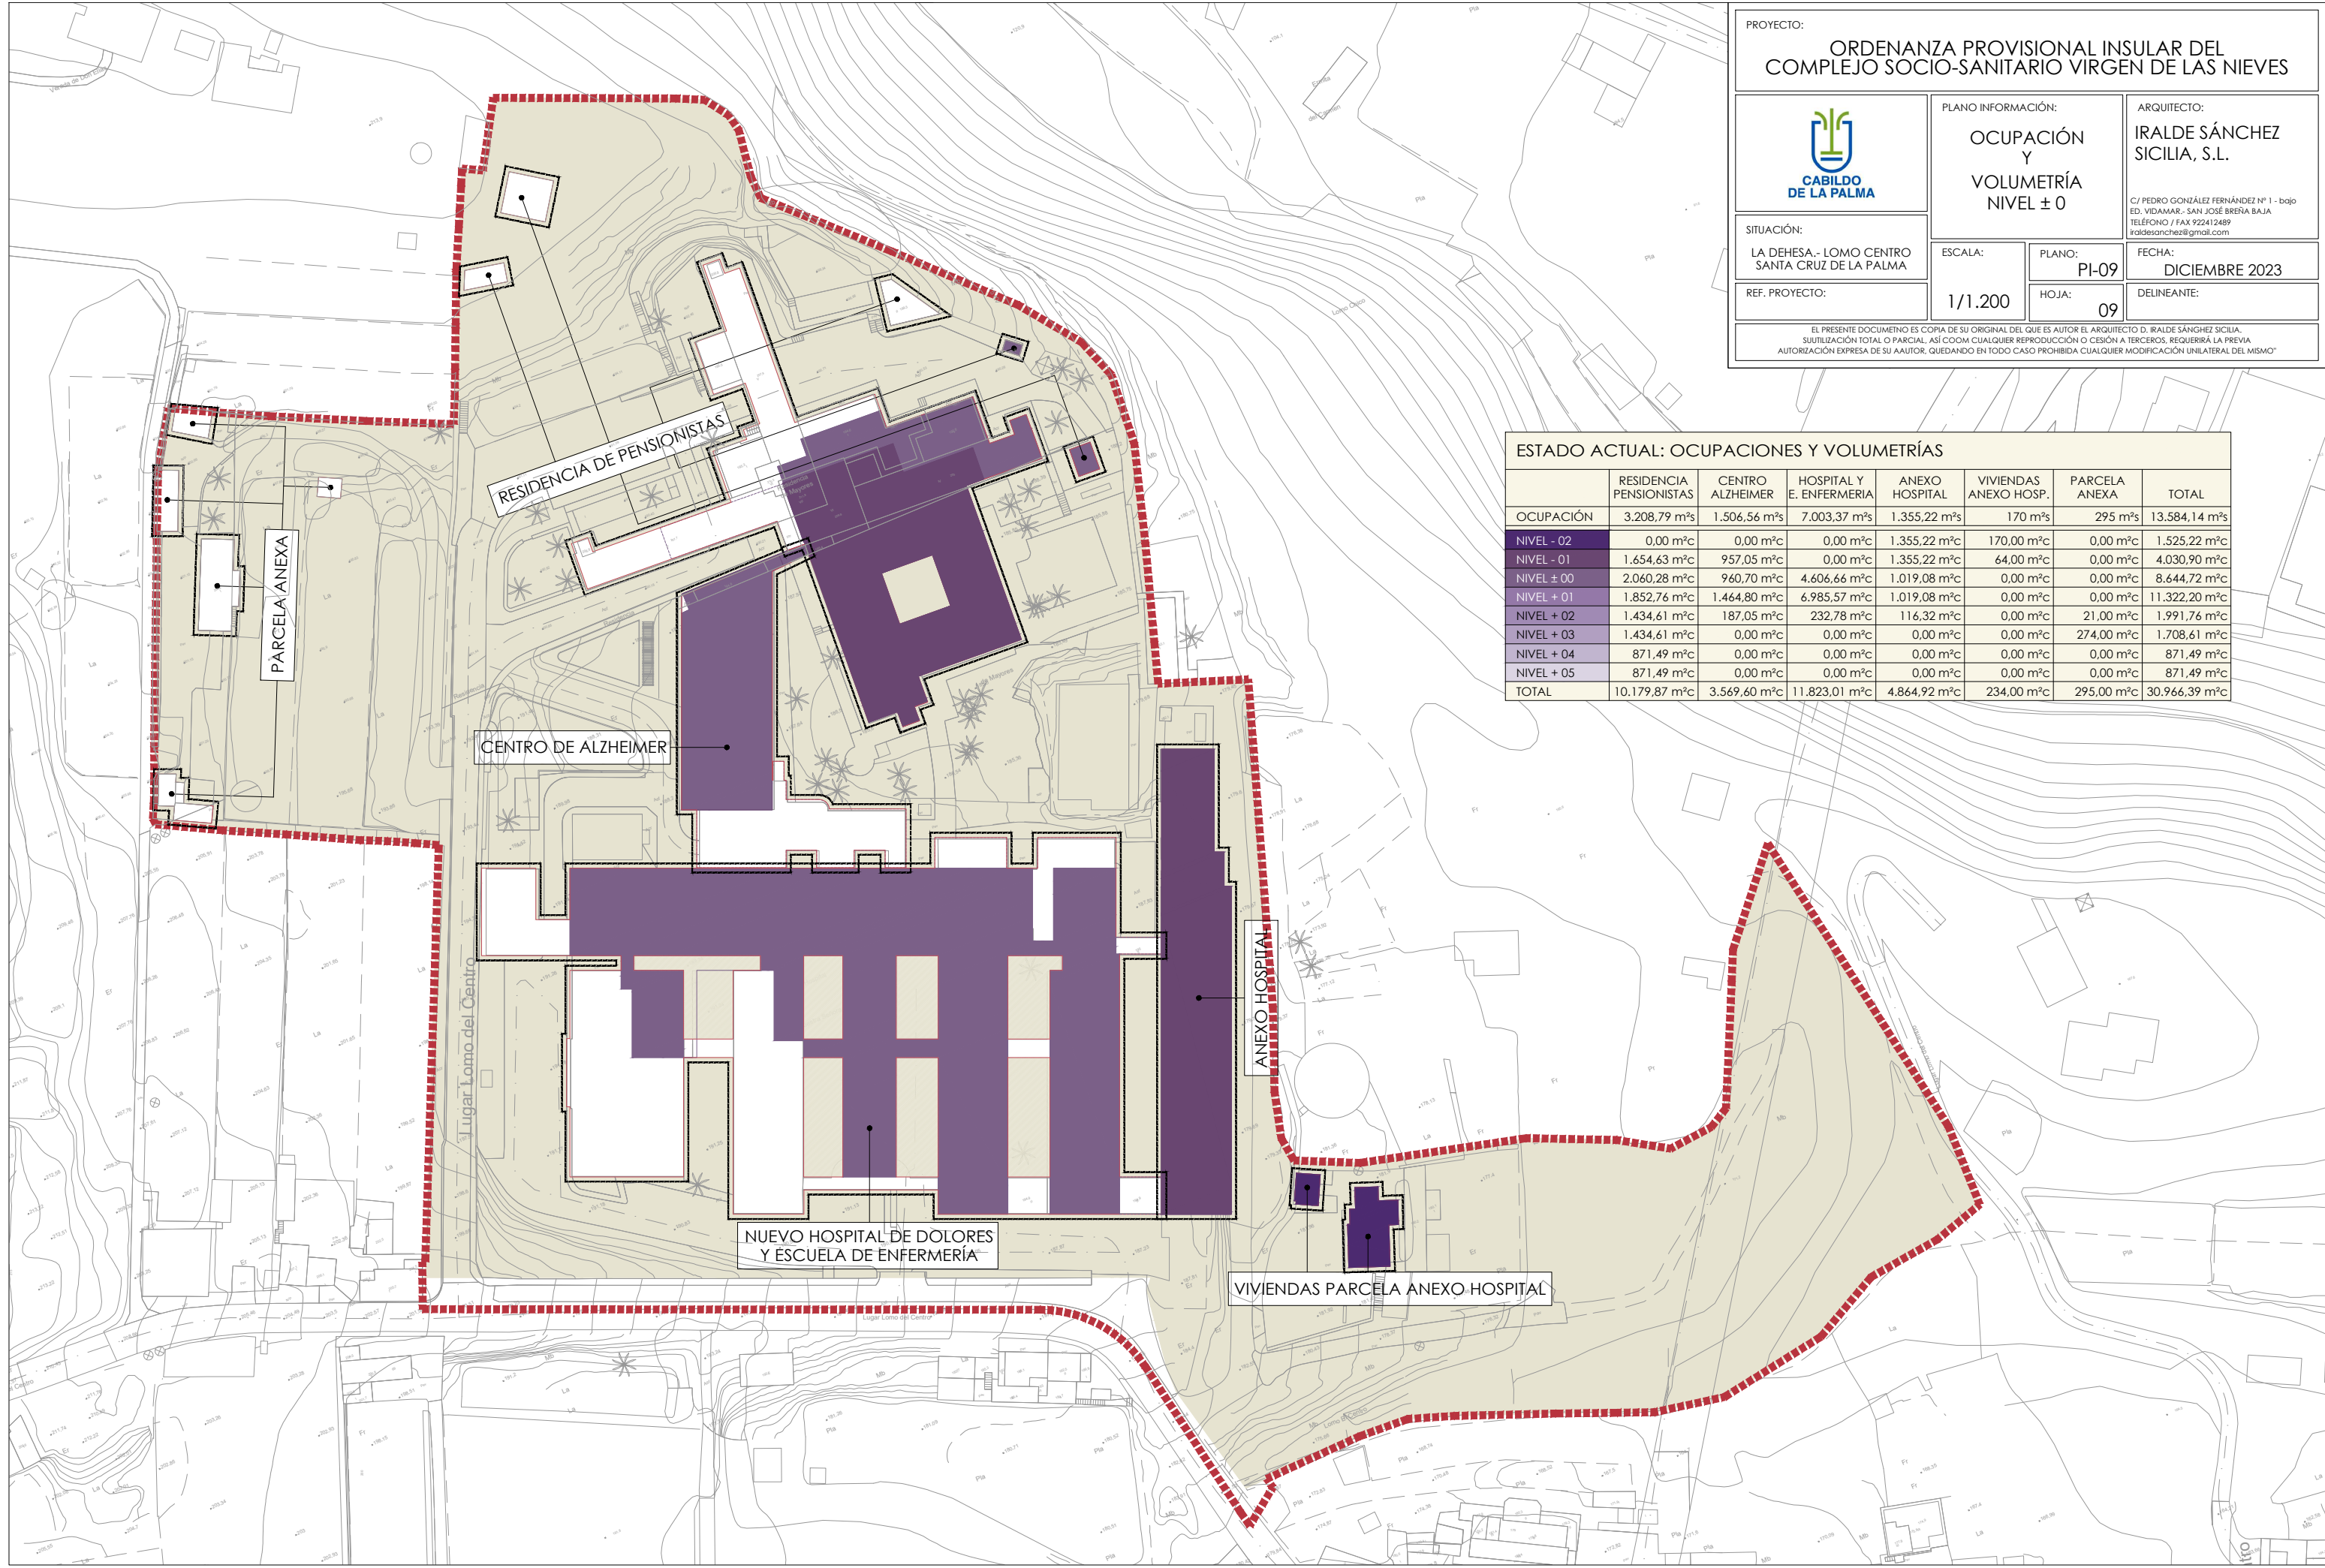

**ESTADO ACTUAL: OCUPACIONES Y VOLUMETRÍAS**

	RESIDENCIA PENSIONISTAS	CENTRO ALZHEIMER	HOSPITAL Y E. ENFERMERÍA	ANEXO HOSPITAL	VIVIENDAS ANEXO HOSP.	PARCELA ANEXA	TOTAL
OCUPACIÓN	3.208,79 m <sup>2</sup> s	1.506,56 m <sup>2</sup> s	7.003,37 m <sup>2</sup> s	1.355,22 m <sup>2</sup> s	170 m <sup>2</sup> s	295 m <sup>2</sup> s	13.584,14 m <sup>2</sup> s
NIVEL - 02	0,00 m <sup>2</sup> c	0,00 m <sup>2</sup> c	0,00 m <sup>2</sup> c	1.355,22 m <sup>2</sup> c	170,00 m <sup>2</sup> c	0,00 m <sup>2</sup> c	1.525,22 m <sup>2</sup> c
NIVEL - 01	1.654,63 m <sup>2</sup> c	957,05 m <sup>2</sup> c	0,00 m <sup>2</sup> c	1.355,22 m <sup>2</sup> c	64,00 m <sup>2</sup> c	0,00 m <sup>2</sup> c	4.030,90 m <sup>2</sup> c
NIVEL ± 00	2.060,28 m <sup>2</sup> c	960,70 m <sup>2</sup> c	4.606,66 m <sup>2</sup> c	1.019,08 m <sup>2</sup> c	0,00 m <sup>2</sup> c	0,00 m <sup>2</sup> c	8.644,72 m <sup>2</sup> c
NIVEL + 01	1.852,76 m <sup>2</sup> c	1.464,80 m <sup>2</sup> c	6.985,57 m <sup>2</sup> c	1.019,08 m <sup>2</sup> c	0,00 m <sup>2</sup> c	0,00 m <sup>2</sup> c	11.322,20 m <sup>2</sup> c
NIVEL + 02	1.434,61 m <sup>2</sup> c	187,05 m <sup>2</sup> c	232,78 m <sup>2</sup> c	116,32 m <sup>2</sup> c	0,00 m <sup>2</sup> c	21,00 m <sup>2</sup> c	1.991,76 m <sup>2</sup> c
NIVEL + 03	1.434,61 m <sup>2</sup> c	0,00 m <sup>2</sup> c	0,00 m <sup>2</sup> c	0,00 m <sup>2</sup> c	0,00 m <sup>2</sup> c	274,00 m <sup>2</sup> c	1.708,61 m <sup>2</sup> c
NIVEL + 04	871,49 m <sup>2</sup> c	0,00 m <sup>2</sup> c	0,00 m <sup>2</sup> c	0,00 m <sup>2</sup> c	0,00 m <sup>2</sup> c	0,00 m <sup>2</sup> c	871,49 m <sup>2</sup> c
NIVEL + 05	871,49 m <sup>2</sup> c	0,00 m <sup>2</sup> c	0,00 m <sup>2</sup> c	0,00 m <sup>2</sup> c	0,00 m <sup>2</sup> c	0,00 m <sup>2</sup> c	871,49 m <sup>2</sup> c
TOTAL	10.179,87 m <sup>2</sup> c	3.569,60 m <sup>2</sup> c	11.823,01 m <sup>2</sup> c	4.864,92 m <sup>2</sup> c	234,00 m <sup>2</sup> c	295,00 m <sup>2</sup> c	30.966,39 m <sup>2</sup> c