

PROYECTO:  
**ORDENANZA PROVISIONAL INSULAR DEL COMPLEJO SOCIO-SANITARIO VIRGEN DE LAS NIEVES**



PLANO INFORMACIÓN:  
**OCUPACIÓN Y VOLUMETRÍA NIVEL +2**

ARQUITECTO:  
**IRALDE SÁNCHEZ SICILIA, S.L.**

C/ PEDRO GONZÁLEZ FERNÁNDEZ Nº 1 - bajo  
 ED. VIDAMAR, SAN JOSÉ BREÑA BAJA  
 TELÉFONO / FAX 922412489  
 iraldesanchez@gmail.com


SITUACIÓN:  
 LA DEHESA.- LOMO CENTRO  
 SANTA CRUZ DE LA PALMA

ESCALA:  
**1/1.200**

PLANO:  
**PI-11**  
 HOJA:  
**11**

FECHA:  
**DICIEMBRE 2023**  
 DELINEANTE:

EL PRESENTE DOCUMENTO ES COPIA DE SU ORIGINAL DEL QUE ES AUTOR EL ARQUITECTO D. IRALDE SÁNCHEZ SICILIA. SU UTILIZACIÓN TOTAL O PARCIAL, ASÍ COMO CUALQUIER REPRODUCCIÓN O CESIÓN A TERCEROS, REQUERIRÁ LA PREVIA AUTORIZACIÓN EXPRESA DE SU AUTOR, QUEDANDO EN TODO CASO PROHIBIDA CUALQUIER MODIFICACIÓN UNILATERAL DEL MISMO.

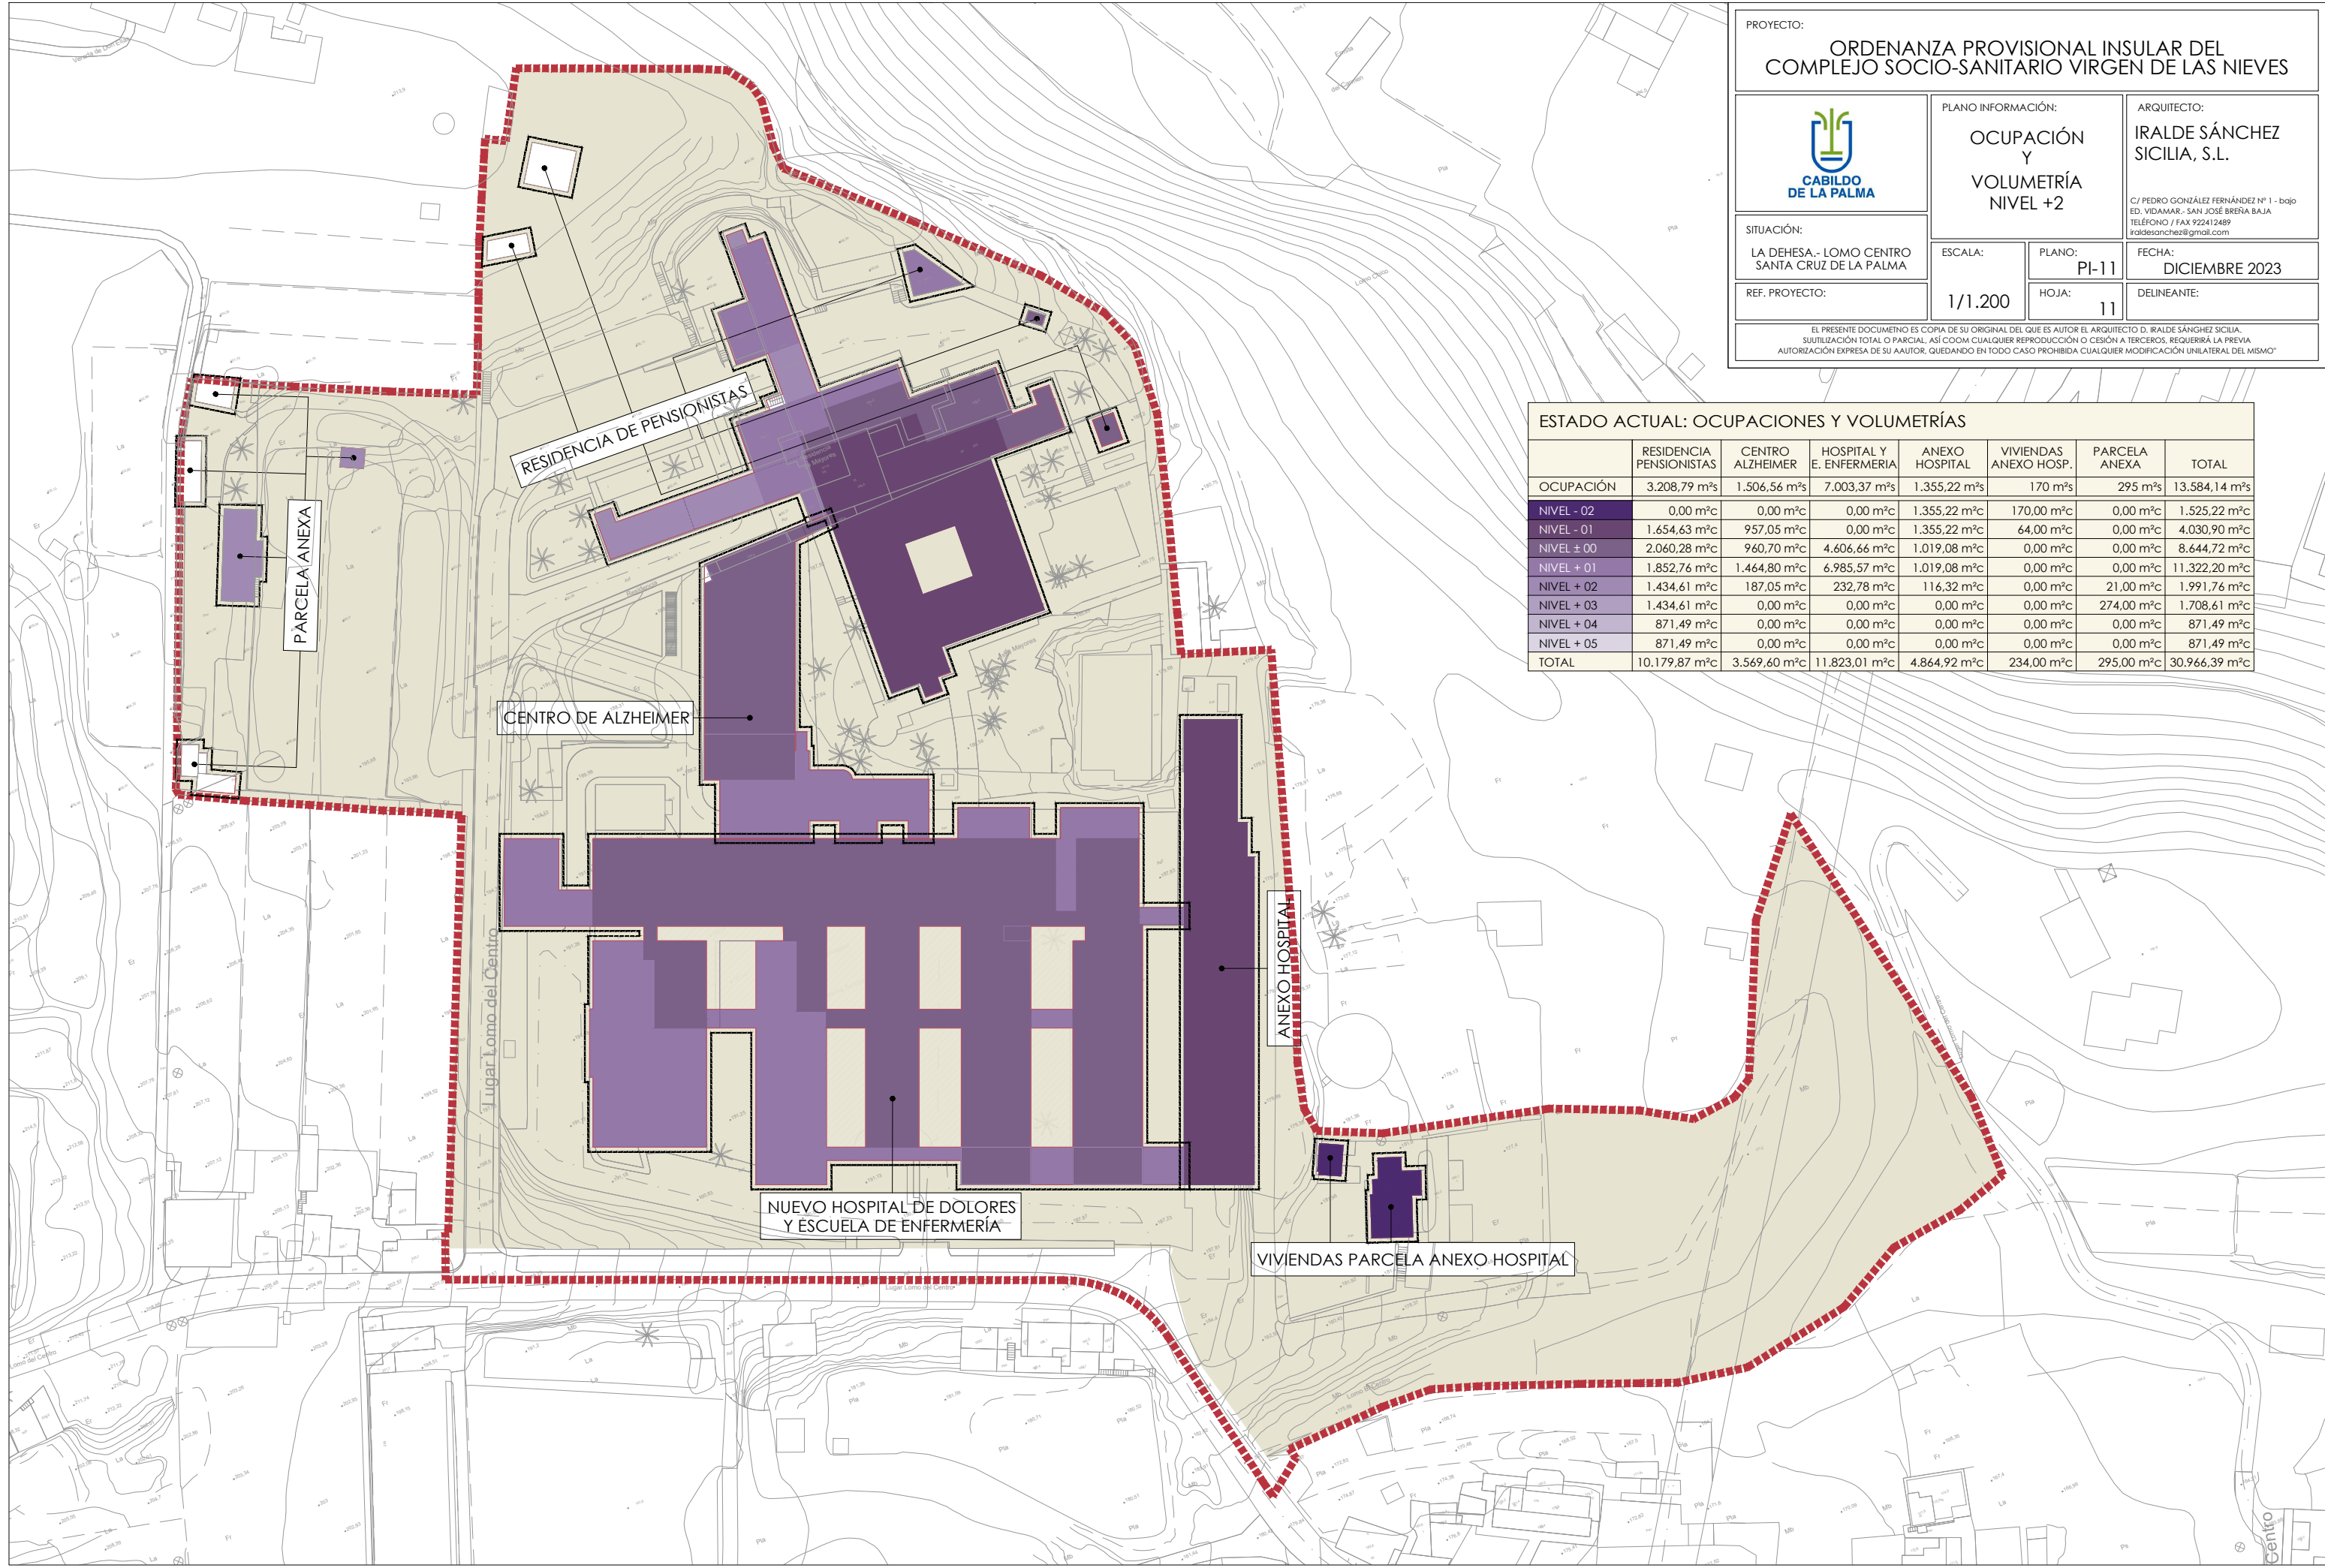

**ESTADO ACTUAL: OCUPACIONES Y VOLUMETRÍAS**

|            | RESIDENCIA PENSIONISTAS    | CENTRO ALZHEIMER          | HOSPITAL Y E. ENFERMERÍA   | ANEXO HOSPITAL            | VIVIENDAS ANEXO HOSP.   | PARCELA ANEXA           | TOTAL                      |
|------------|----------------------------|---------------------------|----------------------------|---------------------------|-------------------------|-------------------------|----------------------------|
| OCUPACIÓN  | 3.208,79 m <sup>2</sup> s  | 1.506,56 m <sup>2</sup> s | 7.003,37 m <sup>2</sup> s  | 1.355,22 m <sup>2</sup> s | 170 m <sup>2</sup> s    | 295 m <sup>2</sup> s    | 13.584,14 m <sup>2</sup> s |
| NIVEL - 02 | 0,00 m <sup>2</sup> c      | 0,00 m <sup>2</sup> c     | 0,00 m <sup>2</sup> c      | 1.355,22 m <sup>2</sup> c | 170,00 m <sup>2</sup> c | 0,00 m <sup>2</sup> c   | 1.525,22 m <sup>2</sup> c  |
| NIVEL - 01 | 1.654,63 m <sup>2</sup> c  | 957,05 m <sup>2</sup> c   | 0,00 m <sup>2</sup> c      | 1.355,22 m <sup>2</sup> c | 64,00 m <sup>2</sup> c  | 0,00 m <sup>2</sup> c   | 4.030,90 m <sup>2</sup> c  |
| NIVEL ± 00 | 2.060,28 m <sup>2</sup> c  | 960,70 m <sup>2</sup> c   | 4.606,66 m <sup>2</sup> c  | 1.019,08 m <sup>2</sup> c | 0,00 m <sup>2</sup> c   | 0,00 m <sup>2</sup> c   | 8.644,72 m <sup>2</sup> c  |
| NIVEL + 01 | 1.852,76 m <sup>2</sup> c  | 1.464,80 m <sup>2</sup> c | 6.985,57 m <sup>2</sup> c  | 1.019,08 m <sup>2</sup> c | 0,00 m <sup>2</sup> c   | 0,00 m <sup>2</sup> c   | 11.322,20 m <sup>2</sup> c |
| NIVEL + 02 | 1.434,61 m <sup>2</sup> c  | 187,05 m <sup>2</sup> c   | 232,78 m <sup>2</sup> c    | 116,32 m <sup>2</sup> c   | 0,00 m <sup>2</sup> c   | 21,00 m <sup>2</sup> c  | 1.991,76 m <sup>2</sup> c  |
| NIVEL + 03 | 1.434,61 m <sup>2</sup> c  | 0,00 m <sup>2</sup> c     | 0,00 m <sup>2</sup> c      | 0,00 m <sup>2</sup> c     | 0,00 m <sup>2</sup> c   | 274,00 m <sup>2</sup> c | 1.708,61 m <sup>2</sup> c  |
| NIVEL + 04 | 871,49 m <sup>2</sup> c    | 0,00 m <sup>2</sup> c     | 0,00 m <sup>2</sup> c      | 0,00 m <sup>2</sup> c     | 0,00 m <sup>2</sup> c   | 0,00 m <sup>2</sup> c   | 871,49 m <sup>2</sup> c    |
| NIVEL + 05 | 871,49 m <sup>2</sup> c    | 0,00 m <sup>2</sup> c     | 0,00 m <sup>2</sup> c      | 0,00 m <sup>2</sup> c     | 0,00 m <sup>2</sup> c   | 0,00 m <sup>2</sup> c   | 871,49 m <sup>2</sup> c    |
| TOTAL      | 10.179,87 m <sup>2</sup> c | 3.569,60 m <sup>2</sup> c | 11.823,01 m <sup>2</sup> c | 4.864,92 m <sup>2</sup> c | 234,00 m <sup>2</sup> c | 295,00 m <sup>2</sup> c | 30.966,39 m <sup>2</sup> c |