

PROYECTO:  
**ORDENANZA PROVISIONAL INSULAR DEL COMPLEJO SOCIO-SANITARIO VIRGEN DE LAS NIEVES**



PLANO INFORMACIÓN:  
**OCUPACIÓN Y VOLUMETRÍA NIVEL +3**

ARQUITECTO:  
**IRALDE SÁNCHEZ SICILIA, S.L.**

C/ PEDRO GONZÁLEZ FERNÁNDEZ Nº 1 - bajo ED. VIDAMAR, SAN JOSÉ BREÑA BAJA TELÉFONO / FAX 922412489 iraldesanchez@gmail.com

SITUACIÓN:  
 LA DEHESA.- LOMO CENTRO SANTA CRUZ DE LA PALMA

ESCALA:  
**1/1.200**

PLANO:  
**PI-12**


FECHA:  
**DECEMBER 2023**

REF. PROYECTO:

HOJA:  
**12**

DELINEANTE:

EL PRESENTE DOCUMENTO ES COPIA DE SU ORIGINAL DEL QUE ES AUTOR EL ARQUITECTO D. IRALDE SÁNCHEZ SICILIA. SU UTILIZACIÓN TOTAL O PARCIAL, ASÍ COMO CUALQUIER REPRODUCCIÓN O CESIÓN A TERCEROS, REQUERIRÁ LA PREVIA AUTORIZACIÓN EXPRESA DE SU AUTOR, QUEDANDO EN TODO CASO PROHIBIDA CUALQUIER MODIFICACIÓN UNILATERAL DEL MISMO.

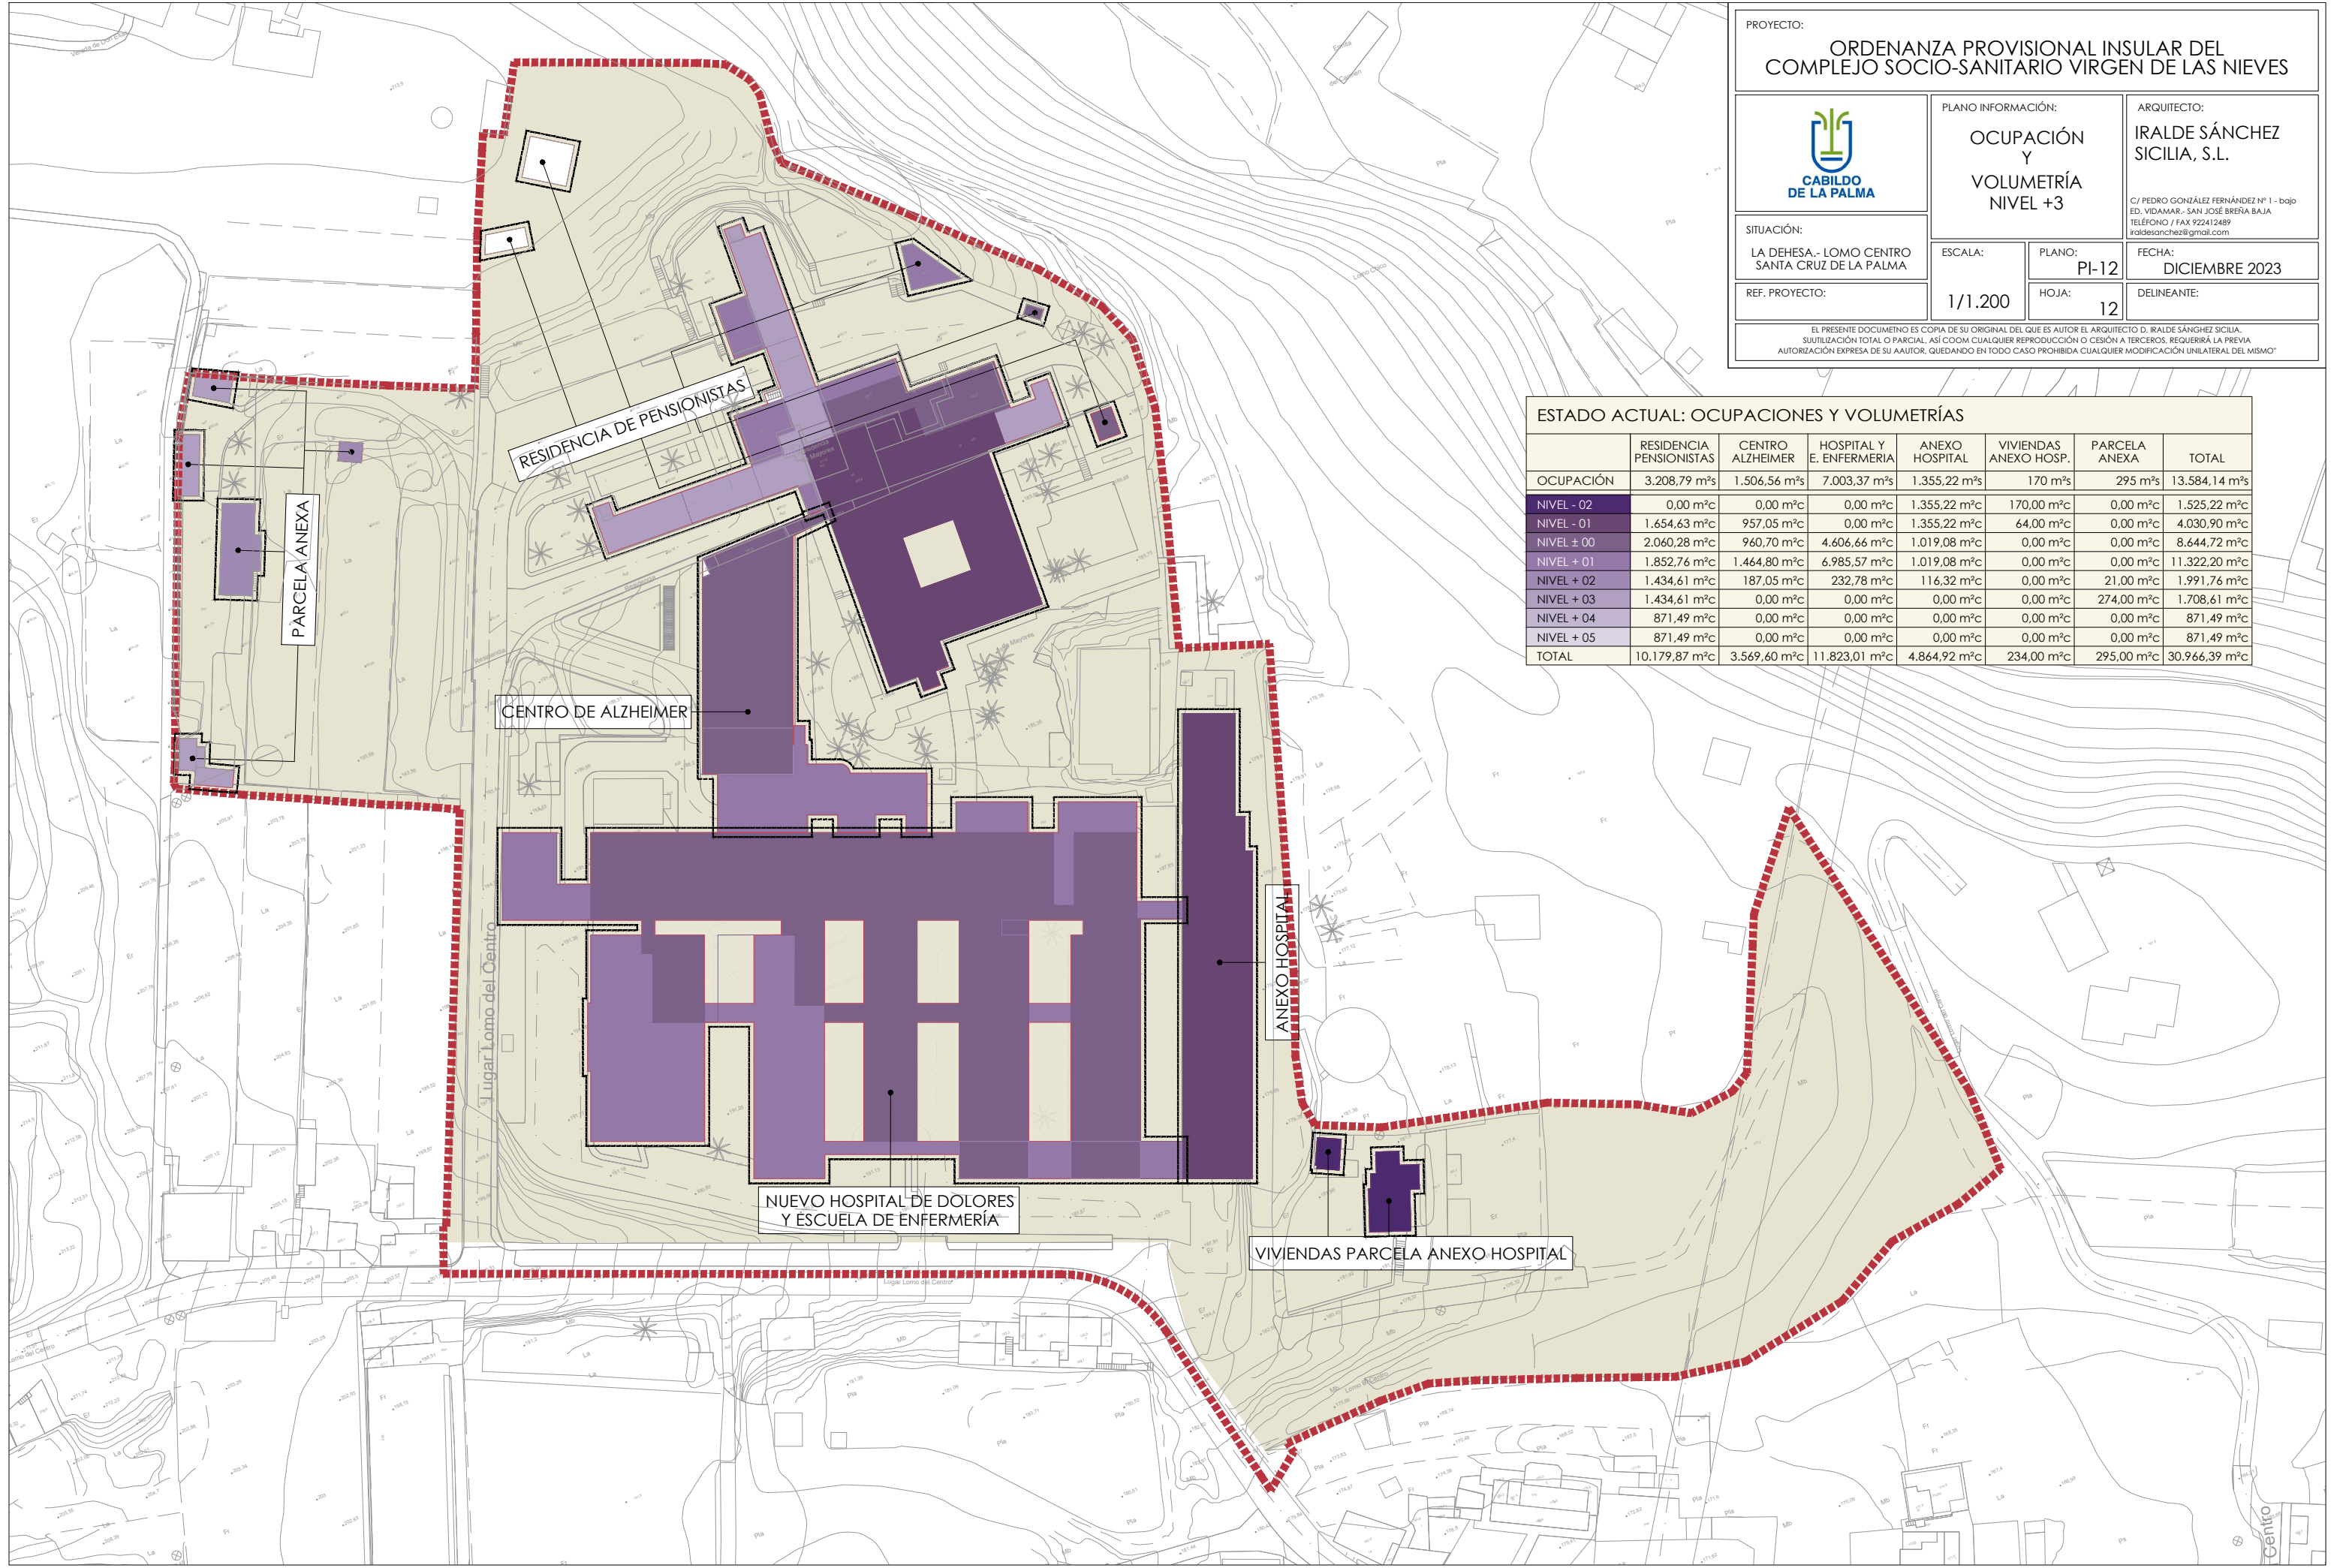

**ESTADO ACTUAL: OCUPACIONES Y VOLUMETRÍAS**

	RESIDENCIA PENSIONISTAS	CENTRO ALZHEIMER	HOSPITAL Y E. ENFERMERÍA	ANEXO HOSPITAL	VIVIENDAS ANEXO HOSP.	PARCELA ANEXA	TOTAL
<b>OCUPACIÓN</b>	3.208,79 m²s	1.506,56 m²s	7.003,37 m²s	1.355,22 m²s	170 m²s	295 m²s	13.584,14 m²s
NIVEL - 02	0,00 m²c	0,00 m²c	0,00 m²c	1.355,22 m²c	170,00 m²c	0,00 m²c	1.525,22 m²c
NIVEL - 01	1.654,63 m²c	957,05 m²c	0,00 m²c	1.355,22 m²c	64,00 m²c	0,00 m²c	4.030,90 m²c
NIVEL ± 00	2.060,28 m²c	960,70 m²c	4.606,66 m²c	1.019,08 m²c	0,00 m²c	0,00 m²c	8.644,72 m²c
NIVEL + 01	1.852,76 m²c	1.464,80 m²c	6.985,57 m²c	1.019,08 m²c	0,00 m²c	0,00 m²c	11.322,20 m²c
NIVEL + 02	1.434,61 m²c	187,05 m²c	232,78 m²c	116,32 m²c	0,00 m²c	21,00 m²c	1.991,76 m²c
NIVEL + 03	1.434,61 m²c	0,00 m²c	0,00 m²c	0,00 m²c	0,00 m²c	274,00 m²c	1.708,61 m²c
NIVEL + 04	871,49 m²c	0,00 m²c	0,00 m²c	0,00 m²c	0,00 m²c	0,00 m²c	871,49 m²c
NIVEL + 05	871,49 m²c	0,00 m²c	0,00 m²c	0,00 m²c	0,00 m²c	0,00 m²c	871,49 m²c
<b>TOTAL</b>	<b>10.179,87 m²c</b>	<b>3.569,60 m²c</b>	<b>11.823,01 m²c</b>	<b>4.864,92 m²c</b>	<b>234,00 m²c</b>	<b>295,00 m²c</b>	<b>30.966,39 m²c</b>