


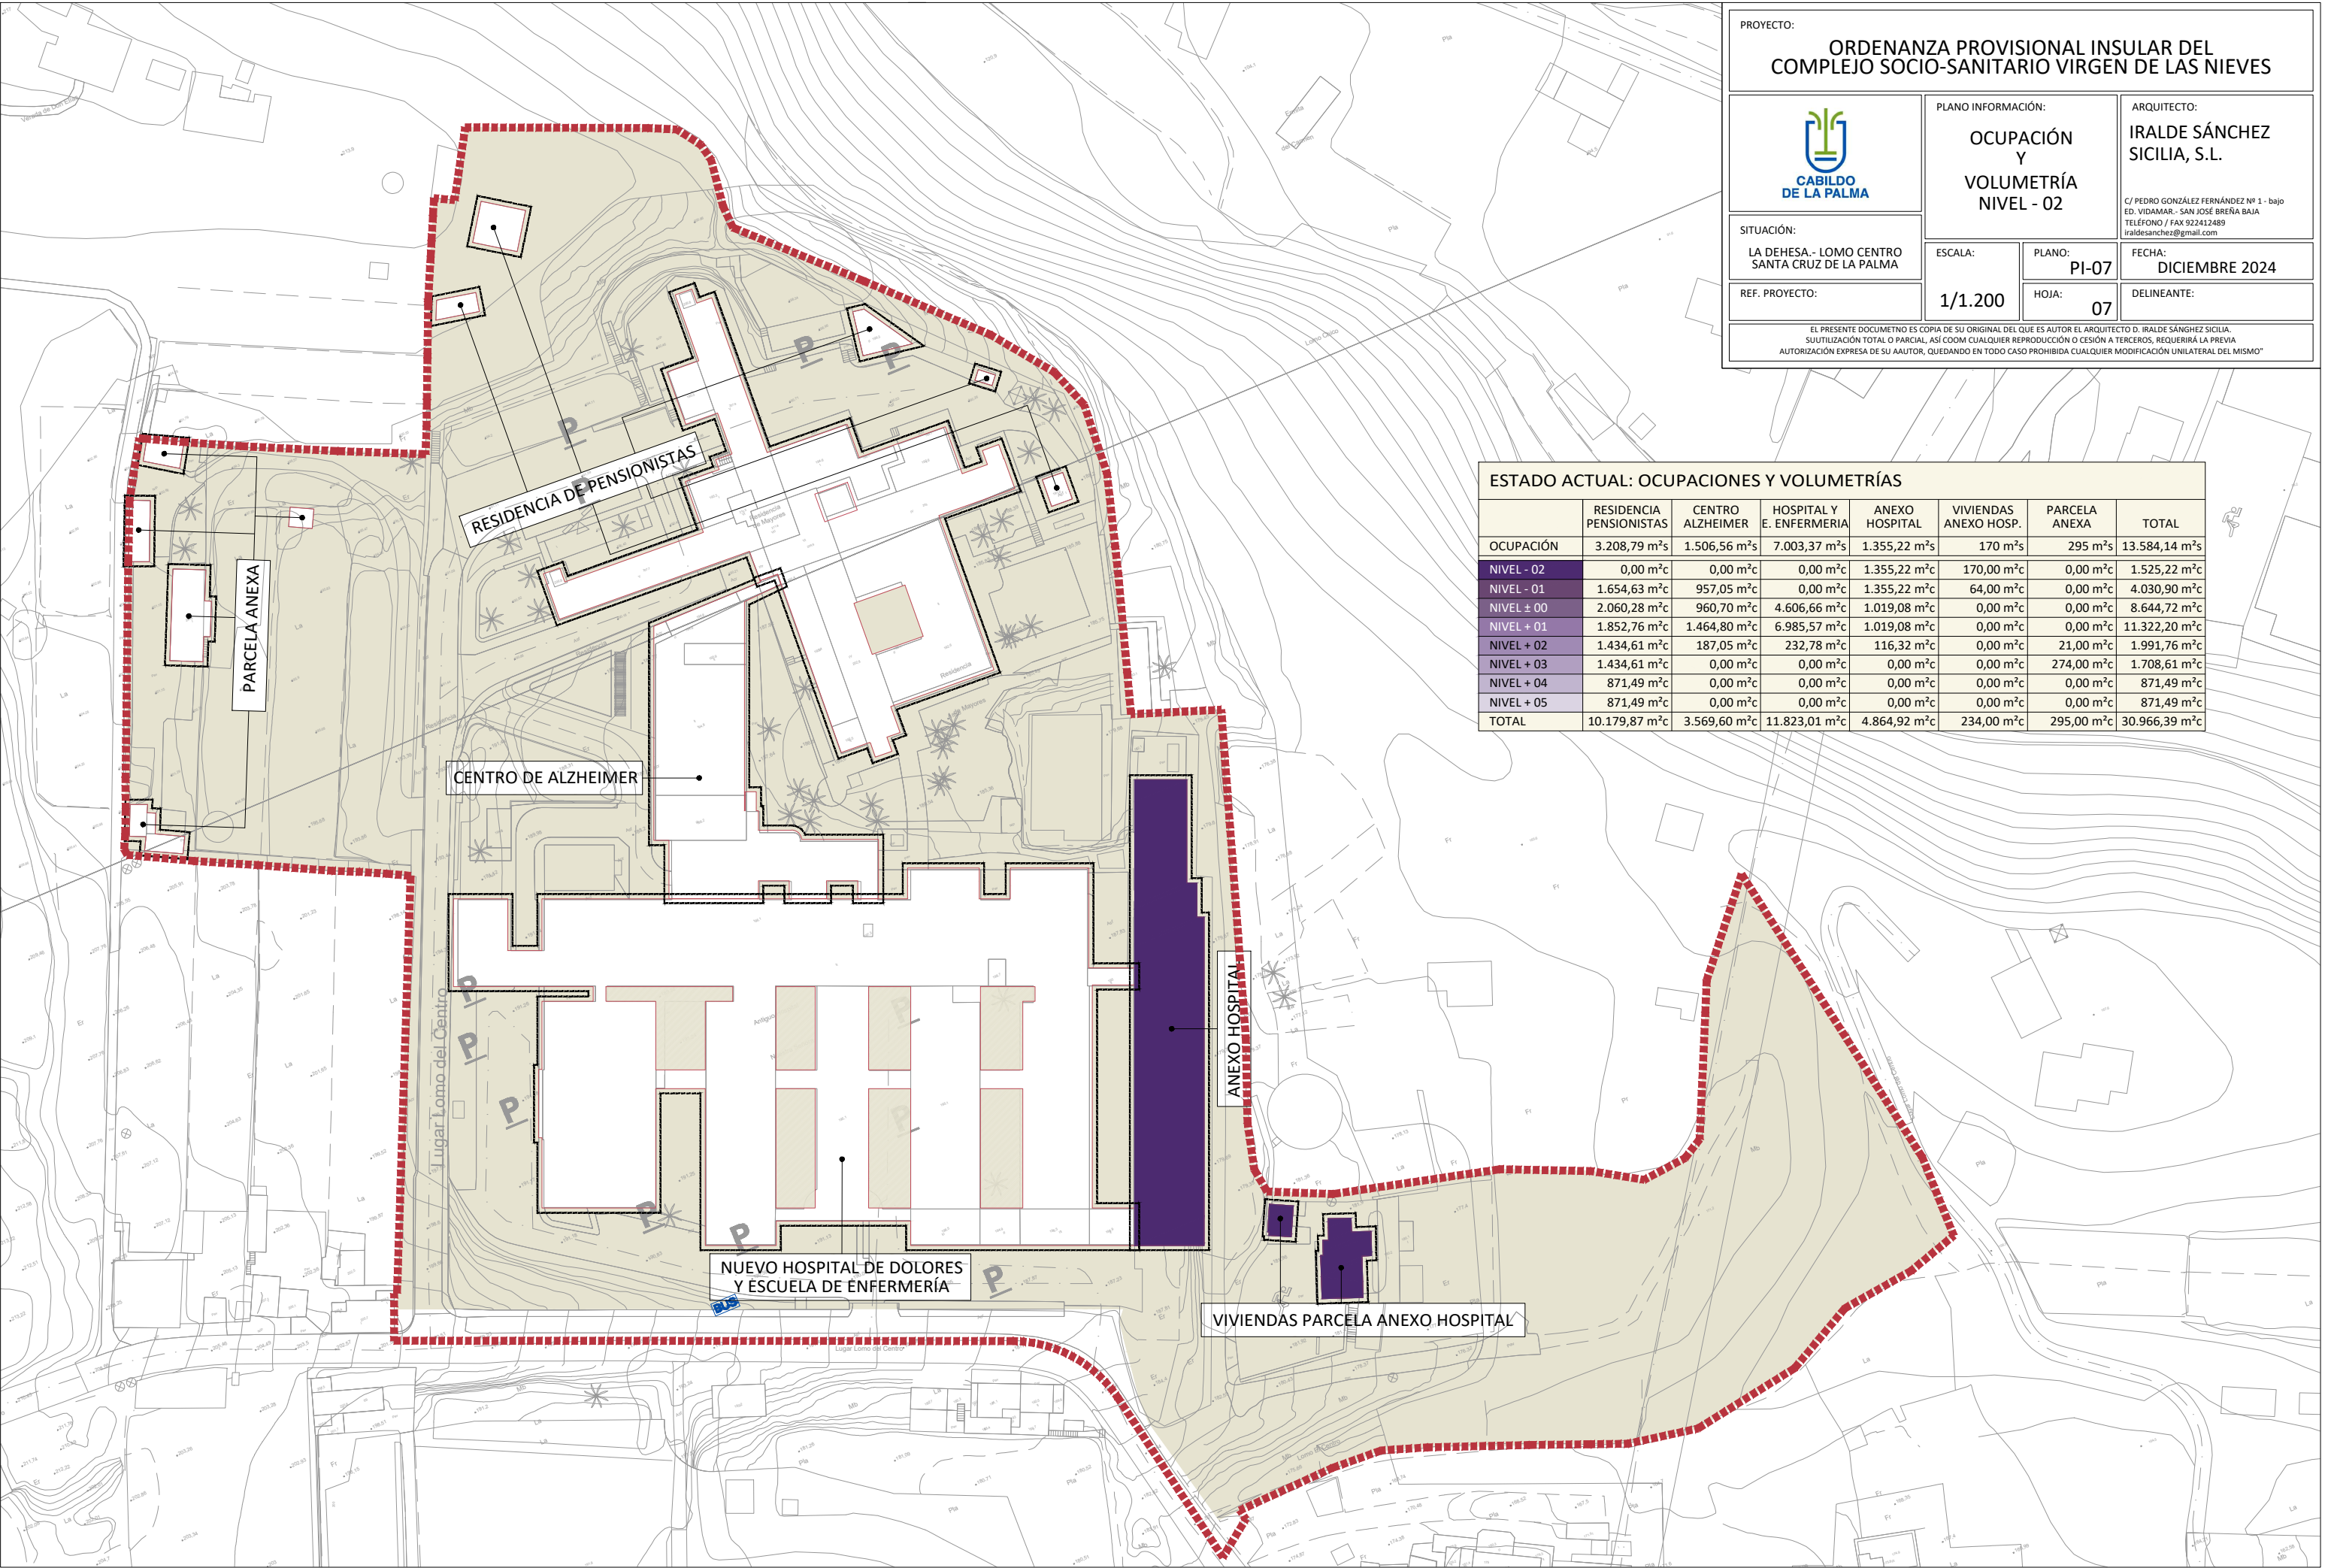

PROYECTO:

ORDENANZA PROVISIONAL INSULAR DEL COMPLEJO SOCIO-SANITARIO VIRGEN DE LAS NIEVES



CABILDO DE LA PALMA

SITUACIÓN:

LA DEHESA.- LOMO CENTRO SANTA CRUZ DE LA PALMA

REF. PROYECTO:

PLANO INFORMACIÓN:

OCUPACIÓN Y VOLUMETRÍA NIVEL - 02

ARQUITECTO:

IRALDE SÁNCHEZ SICILIA, S.L.  
C/ PEDRO GONZÁLEZ FERNÁNDEZ Nº 1 - bajo ED. VIDAMAR.- SAN JOSÉ BREÑA BAJA  
TELÉFONO / FAX 922412489  
iraldesanchez@gmail.com

ESCALA:

1/1.200

PLANO:

PI-07

FECHA:

DICIEMBRE 2024

HOJA:

07

DELINEANTE:

EL PRESENTE DOCUMENTO ES COPIA DE SU ORIGINAL DEL QUE ES AUTOR EL ARQUITECTO D. IRALDE SÁNCHEZ SICILIA. SUUTILIZACIÓN TOTAL O PARCIAL, ASI COOM CUALQUIER REPRODUCCIÓN O CESIÓN A TERCEROS, REQUERIRÁ LA PREVIA AUTORIZACIÓN EXPRESA DE SU AAUTOR, QUEDANDO EN TODO CASO PROHIBIDA CUALQUIER MODIFICACIÓN UNILATERAL DEL MISMO\*

| ESTADO ACTUAL: OCUPACIONES Y VOLUMETRÍAS |                         |                  |                          |                |                       |               |               |
|------------------------------------------|-------------------------|------------------|--------------------------|----------------|-----------------------|---------------|---------------|
|                                          | RESIDENCIA PENSIONISTAS | CENTRO ALZHEIMER | HOSPITAL Y E. ENFERMERIA | ANEXO HOSPITAL | VIVIENDAS ANEXO HOSP. | PARCELA ANEXA | TOTAL         |
| OCUPACIÓN                                | 3.208,79 m²s            | 1.506,56 m²s     | 7.003,37 m²s             | 1.355,22 m²s   | 170 m²s               | 295 m²s       | 13.584,14 m²s |
| NIVEL - 02                               | 0,00 m²c                | 0,00 m²c         | 0,00 m²c                 | 1.355,22 m²c   | 170,00 m²c            | 0,00 m²c      | 1.525,22 m²c  |
| NIVEL - 01                               | 1.654,63 m²c            | 957,05 m²c       | 0,00 m²c                 | 1.355,22 m²c   | 64,00 m²c             | 0,00 m²c      | 4.030,90 m²c  |
| NIVEL ± 00                               | 2.060,28 m²c            | 960,70 m²c       | 4.606,66 m²c             | 1.019,08 m²c   | 0,00 m²c              | 0,00 m²c      | 8.644,72 m²c  |
| NIVEL + 01                               | 1.852,76 m²c            | 1.464,80 m²c     | 6.985,57 m²c             | 1.019,08 m²c   | 0,00 m²c              | 0,00 m²c      | 11.322,20 m²c |
| NIVEL + 02                               | 1.434,61 m²c            | 187,05 m²c       | 232,78 m²c               | 116,32 m²c     | 0,00 m²c              | 21,00 m²c     | 1.991,76 m²c  |
| NIVEL + 03                               | 1.434,61 m²c            | 0,00 m²c         | 0,00 m²c                 | 0,00 m²c       | 0,00 m²c              | 274,00 m²c    | 1.708,61 m²c  |
| NIVEL + 04                               | 871,49 m²c              | 0,00 m²c         | 0,00 m²c                 | 0,00 m²c       | 0,00 m²c              | 0,00 m²c      | 871,49 m²c    |
| NIVEL + 05                               | 871,49 m²c              | 0,00 m²c         | 0,00 m²c                 | 0,00 m²c       | 0,00 m²c              | 0,00 m²c      | 871,49 m²c    |
| TOTAL                                    | 10.179,87 m²c           | 3.569,60 m²c     | 11.823,01 m²c            | 4.864,92 m²c   | 234,00 m²c            | 295,00 m²c    | 30.966,39 m²c |