


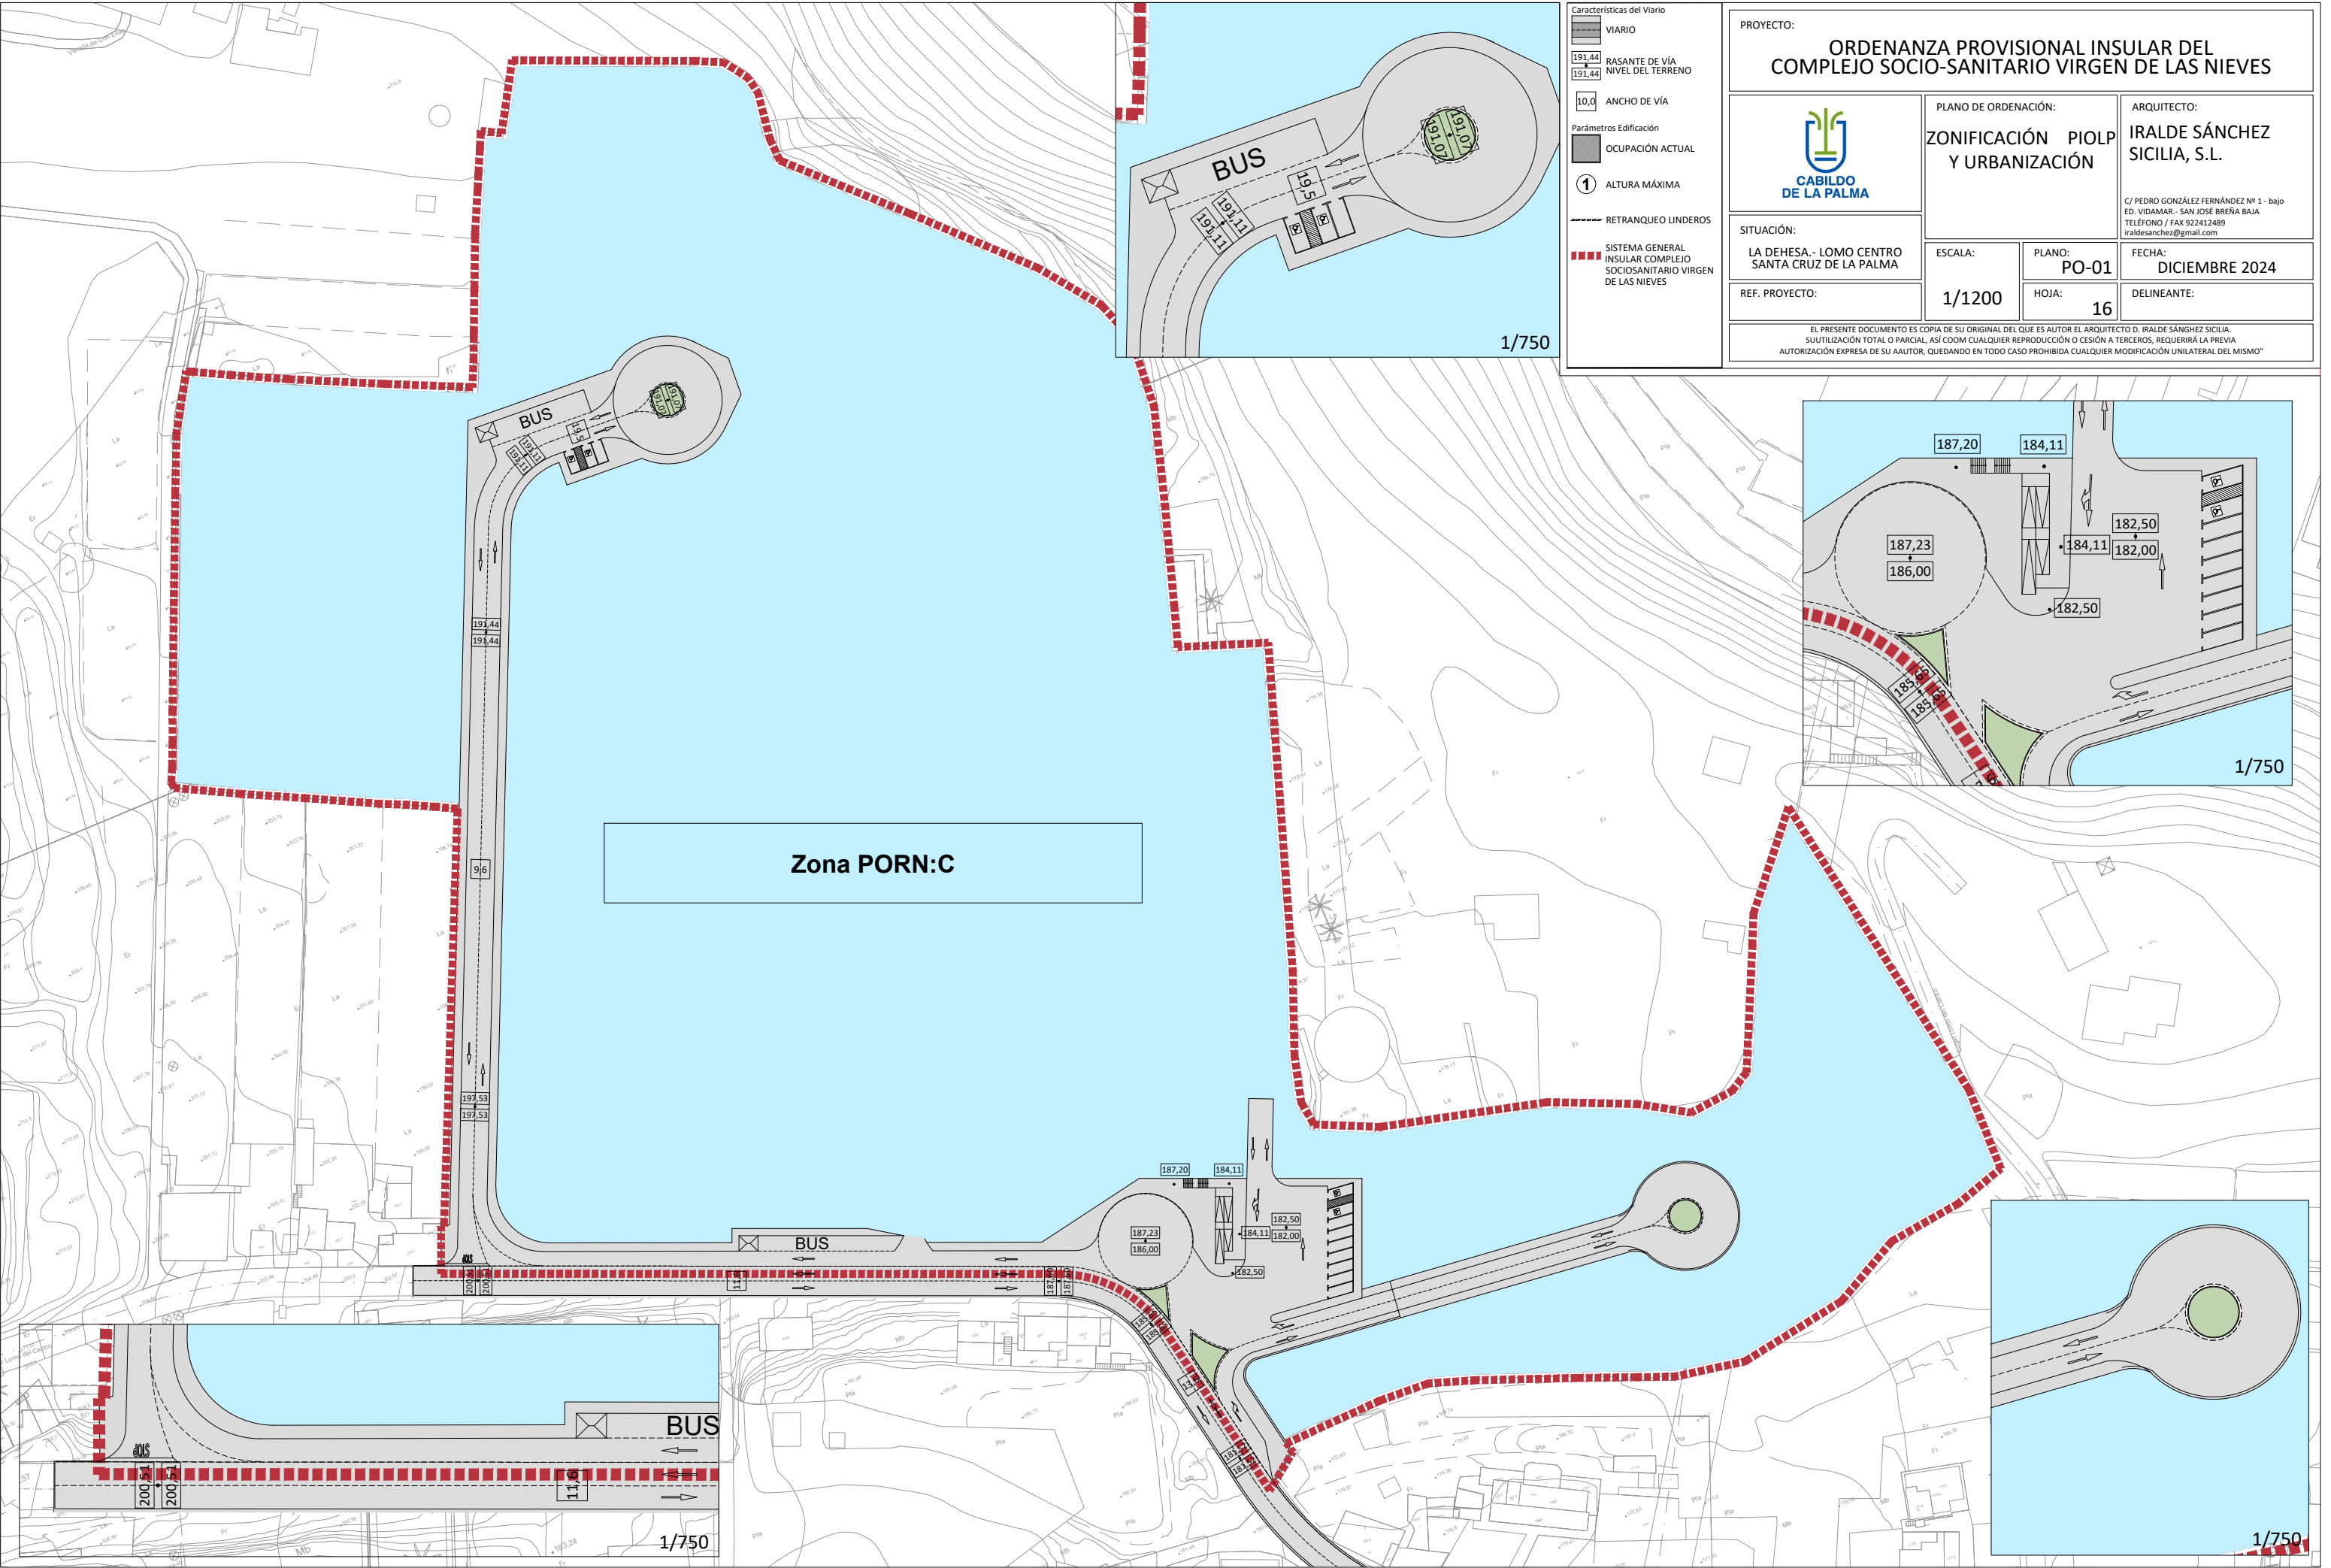

Características del Vialio

- VIARIO
- RASANTE DE VÍA
- NIVEL DEL TERRENO
- ANCHO DE VÍA
- Parámetros Edificación
- OCUPACIÓN ACTUAL
- ALTURA MÁXIMA
- RETRANQUEO LINDEROS
- SISTEMA GENERAL INSULAR COMPLEJO SOCIOSANITARIO VIRGEN DE LAS NIEVES

PROYECTO:

ORDENANZA PROVISIONAL INSULAR DEL COMPLEJO SOCIO-SANITARIO VIRGEN DE LAS NIEVES

PLANO DE ORDENACIÓN:

ZONIFICACIÓN PIOLP Y URBANIZACIÓN

ARQUITECTO:

IRALDE SÁNCHEZ SICILIA, S.L.

C/ PEDRO GONZÁLEZ FERNÁNDEZ Nº 1 - bajo
ED. VIDAMAR - SAN JOSÉ BREÑA BAJA
TELÉFONO / FAX 922412489
iraldesanchez@gmail.com

SITUACIÓN:

LA DEHESA.- LOMO CENTRO SANTA CRUZ DE LA PALMA

ESCALA:

1/1200

PLANO:

PO-01

FECHA:

DICIEMBRE 2024

REF. PROYECTO:

16

HOJA:

16

DELINEANTE:

16

EL PRESENTE DOCUMENTO ES COPIA DE SU ORIGINAL DEL QUE ES AUTOR EL ARQUITECTO D. IRALDE SÁNCHEZ SICILIA. SUUTILIZACIÓN TOTAL O PARCIAL, ASI COOM CUALQUIER REPRODUCCIÓN O CESIÓN A TERCEROS, REQUERIRÁ LA PREVIA AUTORIZACIÓN EXPRESA DE SU AAUTOR, QUEDANDO EN TODO CASO PROHIBIDA CUALQUIER MODIFICACIÓN UNILATERAL DEL MISMO"

