

PROYECTO: **ORDENANZA PROVISIONAL INSULAR DEL COMPLEJO SOCIO-SANITARIO INSULAR DE LA PALMA**



PLANO INFORMACIÓN:
OCUPACIÓN Y VOLUMETRÍA NIVEL - 01

ARQUITECTO:
IRALDE SÁNCHEZ SICILIA, S.L.

C/ PEDRO GONZÁLEZ FERNÁNDEZ Nº 1 - bojo ED. VIDAMAR - SAN JOSÉ BREÑA BAJA
TELÉFONO / FAX 922412489
iralde@iralde.com

SITUACIÓN:
LA DEHESA.- LOMO CENTRO SANTA CRUZ DE LA PALMA


ESCALA:
1/1.200

PLANO:
PI-08
HOJA:
08

FECHA:
OCTUBRE 2020

DELINEANTE:

EL PRESENTE DOCUMENTO ES COPIA DE SU ORIGINAL DEL QUE ES AUTOR EL ARQUITECTO D. IRALDE SÁNCHEZ SICILIA. SU UTILIZACIÓN TOTAL O PARCIAL, ASÍ COMO CUALQUIER REPRODUCCIÓN O CESIÓN A TERCEROS, REQUERIRÁ LA PREVIA AUTORIZACIÓN EXPRESA DE SU AUTOR. QUEDANDO EN TODO CASO PROHIBIDA CUALQUIER MODIFICACIÓN UNILATERAL DEL MISMO.

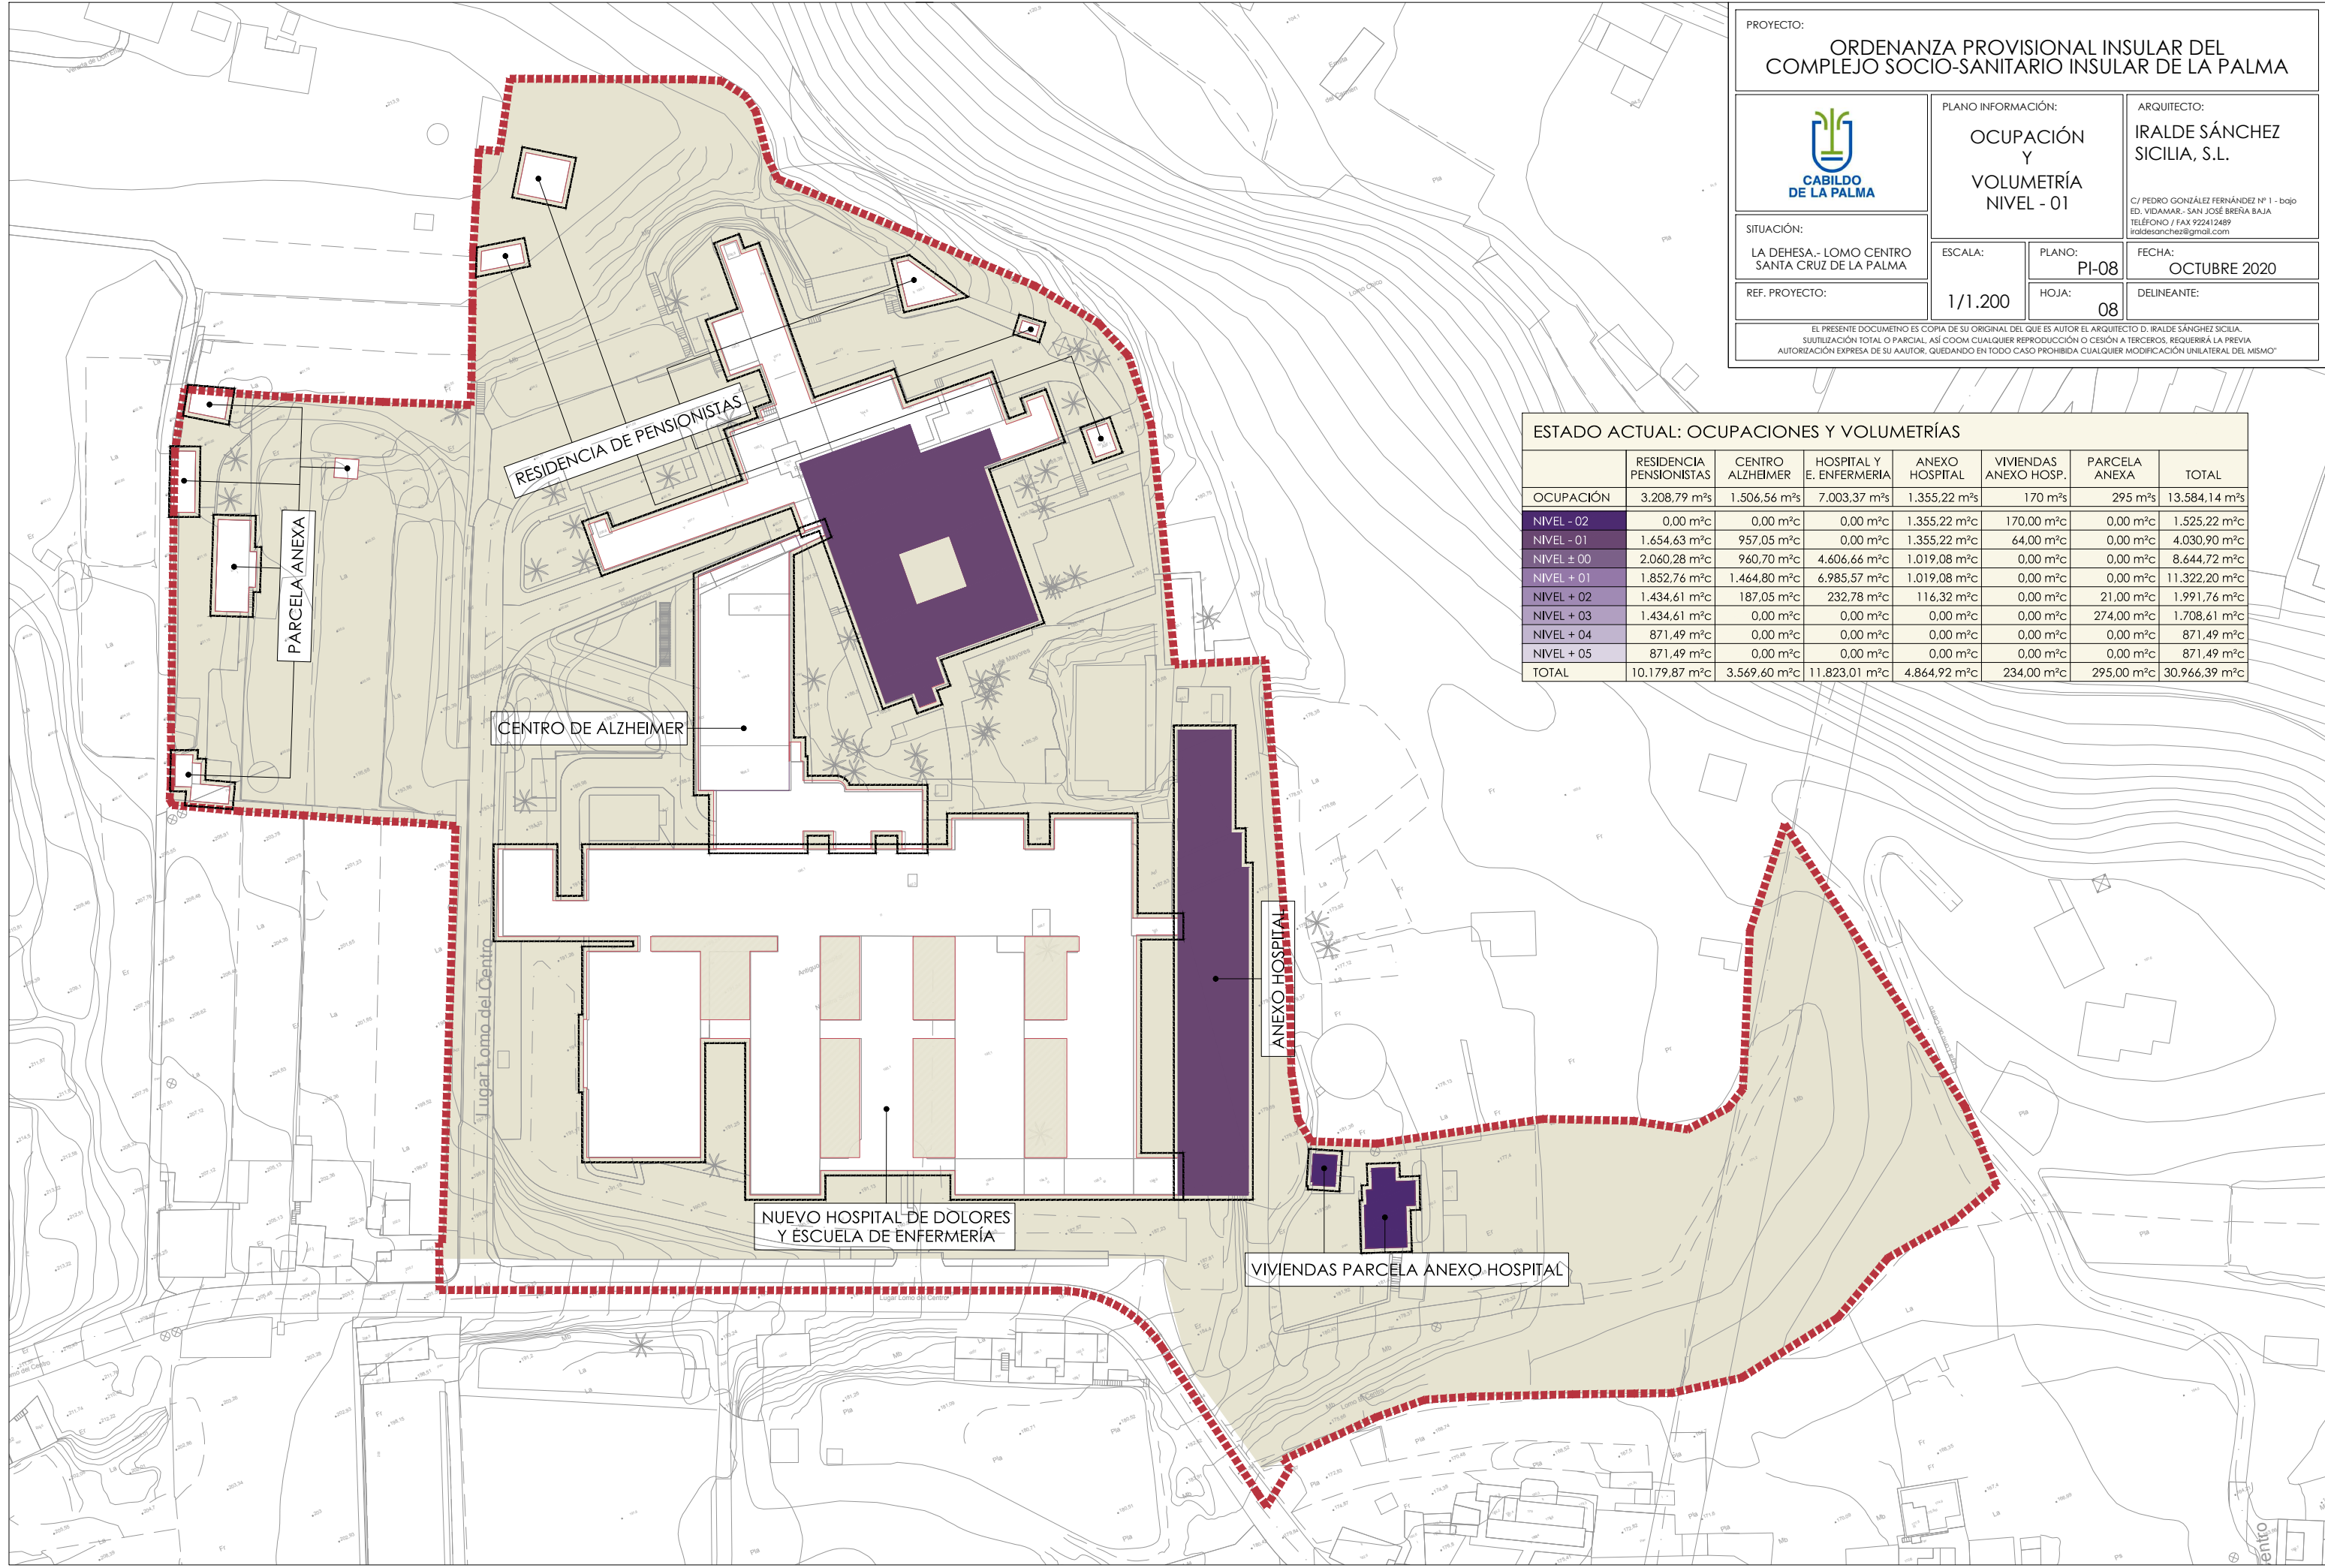

ESTADO ACTUAL: OCUPACIONES Y VOLUMETRÍAS

| | RESIDENCIA PENSIONISTAS | CENTRO ALZHEIMER | HOSPITAL Y E. ENFERMERÍA | ANEXO HOSPITAL | VIVIENDAS ANEXO HOSP. | PARCELA ANEXA | TOTAL |
|------------|----------------------------|---------------------------|----------------------------|---------------------------|-------------------------|-------------------------|----------------------------|
| OCUPACIÓN | 3.208,79 m ² s | 1.506,56 m ² s | 7.003,37 m ² s | 1.355,22 m ² s | 170 m ² s | 295 m ² s | 13.584,14 m ² s |
| NIVEL - 02 | 0,00 m ² c | 0,00 m ² c | 0,00 m ² c | 1.355,22 m ² c | 170,00 m ² c | 0,00 m ² c | 1.525,22 m ² c |
| NIVEL - 01 | 1.654,63 m ² c | 957,05 m ² c | 0,00 m ² c | 1.355,22 m ² c | 64,00 m ² c | 0,00 m ² c | 4.030,90 m ² c |
| NIVEL ± 00 | 2.060,28 m ² c | 960,70 m ² c | 4.606,66 m ² c | 1.019,08 m ² c | 0,00 m ² c | 0,00 m ² c | 8.644,72 m ² c |
| NIVEL + 01 | 1.852,76 m ² c | 1.464,80 m ² c | 6.985,57 m ² c | 1.019,08 m ² c | 0,00 m ² c | 0,00 m ² c | 11.322,20 m ² c |
| NIVEL + 02 | 1.434,61 m ² c | 187,05 m ² c | 232,78 m ² c | 116,32 m ² c | 0,00 m ² c | 21,00 m ² c | 1.991,76 m ² c |
| NIVEL + 03 | 1.434,61 m ² c | 0,00 m ² c | 0,00 m ² c | 0,00 m ² c | 0,00 m ² c | 274,00 m ² c | 1.708,61 m ² c |
| NIVEL + 04 | 871,49 m ² c | 0,00 m ² c | 0,00 m ² c | 0,00 m ² c | 0,00 m ² c | 0,00 m ² c | 871,49 m ² c |
| NIVEL + 05 | 871,49 m ² c | 0,00 m ² c | 0,00 m ² c | 0,00 m ² c | 0,00 m ² c | 0,00 m ² c | 871,49 m ² c |
| TOTAL | 10.179,87 m ² c | 3.569,60 m ² c | 11.823,01 m ² c | 4.864,92 m ² c | 234,00 m ² c | 295,00 m ² c | 30.966,39 m ² c |