


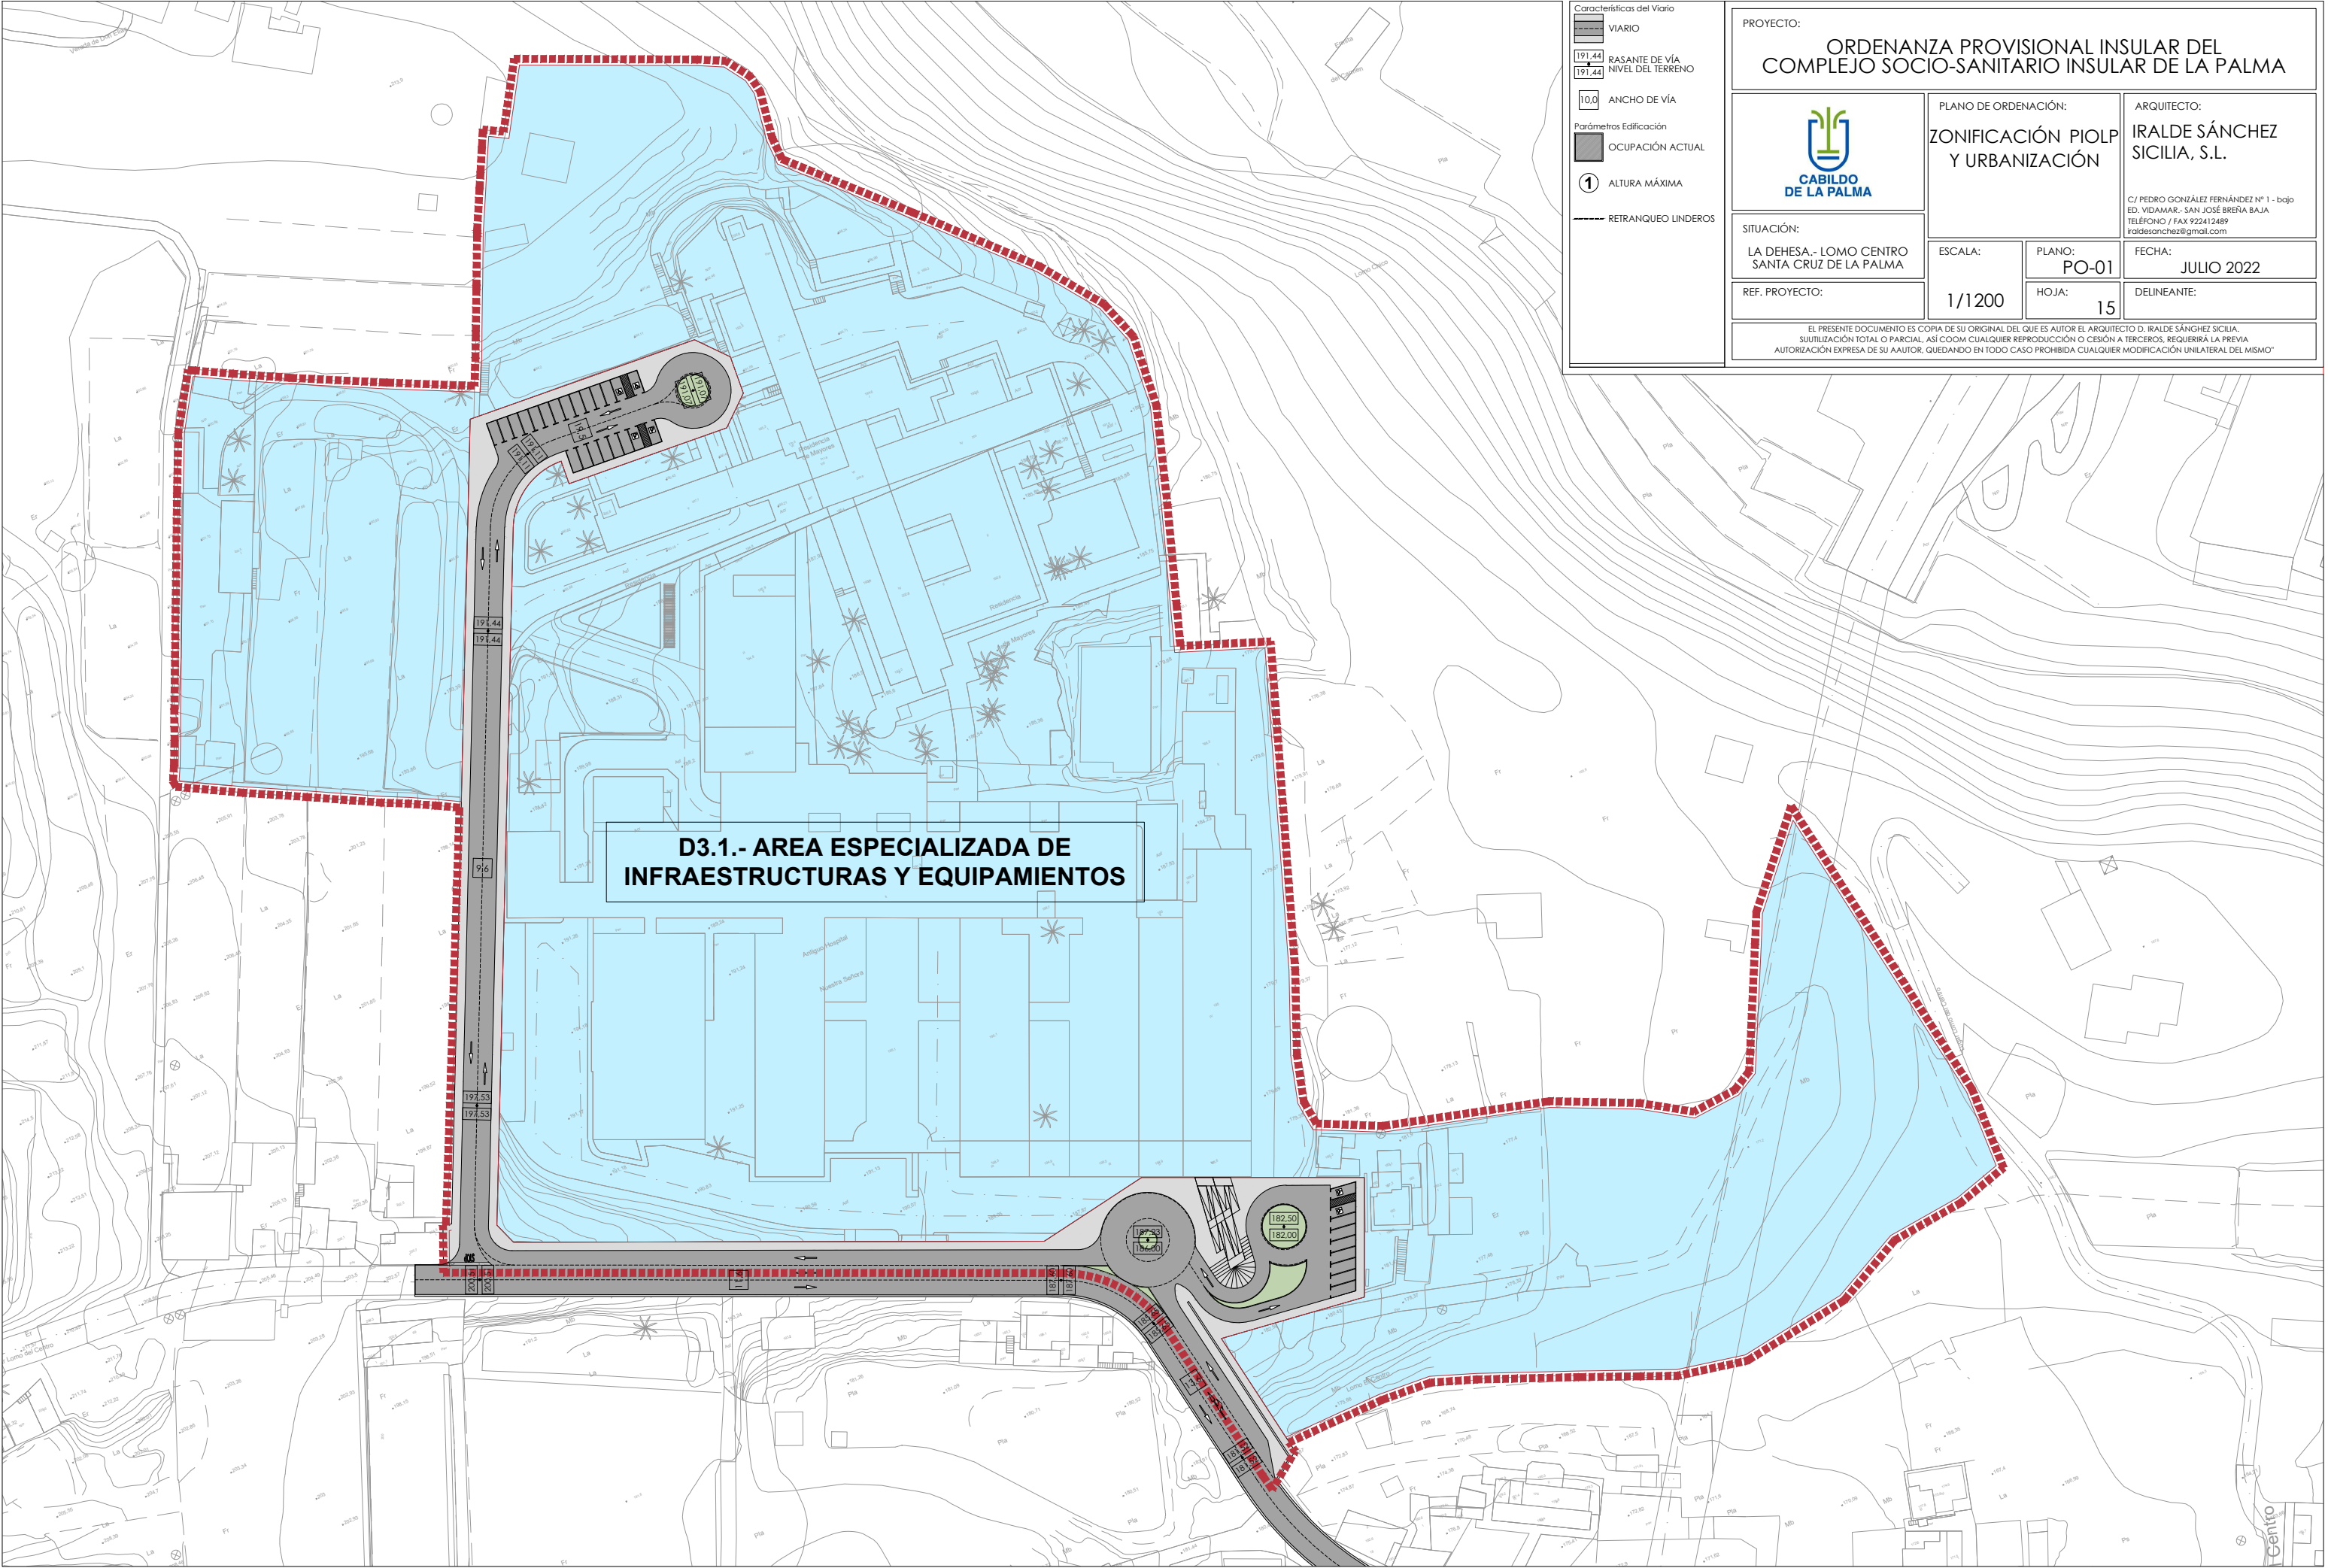

Características del Vialio

- VIARIO
- RASANTE DE VÍA
- NIVEL DEL TERRENO
- ANCHO DE VÍA
- Parámetros Edificación
- OCUPACIÓN ACTUAL
- ALTURA MÁXIMA
- RETRANQUEO LINDEROS

PROYECTO:

ORDENANZA PROVISIONAL INSULAR DEL COMPLEJO SOCIO-SANITARIO INSULAR DE LA PALMA



SITUACIÓN:

LA DEHESA.- LOMO CENTRO
SANTA CRUZ DE LA PALMA

REF. PROYECTO:

PLANO DE ORDENACIÓN:

ZONIFICACIÓN PIOLP Y URBANIZACIÓN

ESCALA:

1/1200

PLANO:

PO-01

HOJA:

15

ARQUITECTO:

IRALDE SÁNCHEZ SICILIA, S.L.

C/ PEDRO GONZÁLEZ FERNÁNDEZ Nº 1 - bajo
ED. VIDAMAR.- SAN JOSÉ BREÑA BAJA
TELÉFONO / FAX 922412489
iraldesanchez@gmail.com

FECHA:

JULIO 2022

DELINEANTE:

EL PRESENTE DOCUMENTO ES COPIA DE SU ORIGINAL DEL QUE ES AUTOR EL ARQUITECTO D. IRALDE SÁNCHEZ SICILIA. SU UTILIZACIÓN TOTAL O PARCIAL, ASÍ COMO CUALQUIER REPRODUCCIÓN O CESIÓN A TERCEROS, REQUERIRÁ LA PREVIA AUTORIZACIÓN EXPRESA DE SU AUTOR. QUEDANDO EN TODO CASO PROHIBIDA CUALQUIER MODIFICACIÓN UNILATERAL DEL MISMO.