


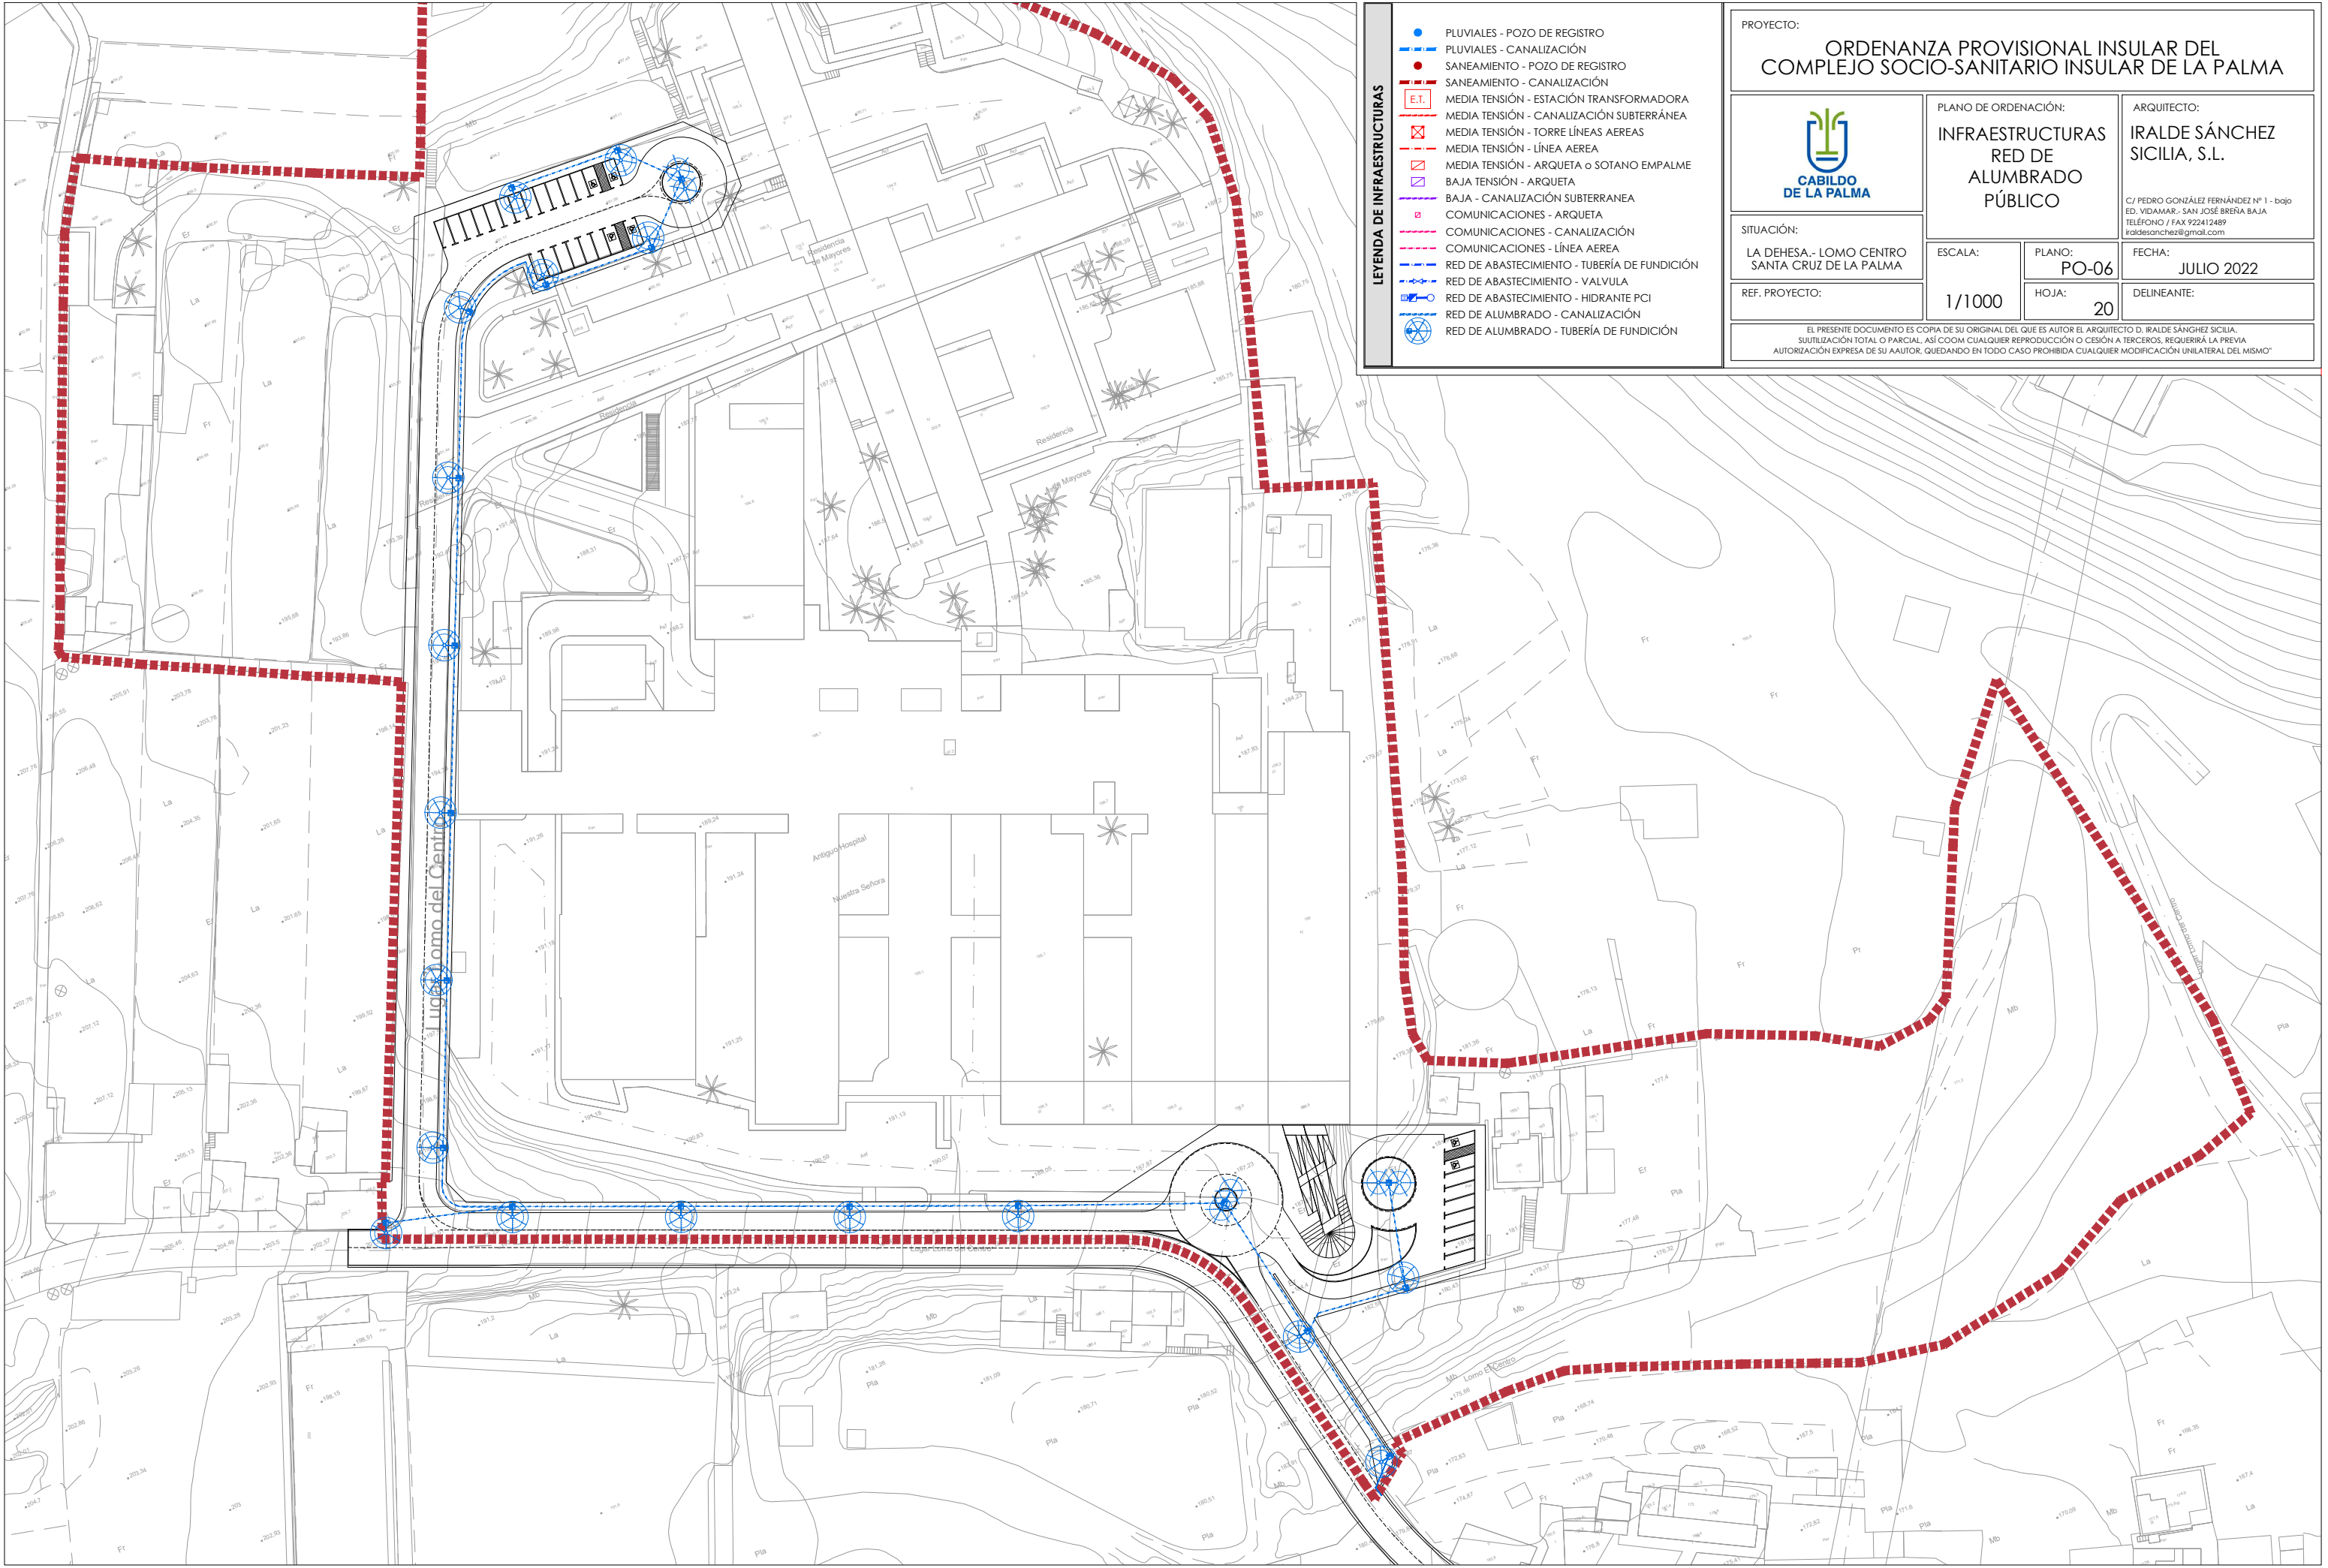

**LEYENDA DE INFRAESTRUCTURAS**

- PLUVIALES - POZO DE REGISTRO
- PLUVIALES - CANALIZACIÓN
- SANEAMIENTO - POZO DE REGISTRO
- SANEAMIENTO - CANALIZACIÓN
- E.T.
- MEDIA TENSIÓN - ESTACIÓN TRANSFORMADORA
- MEDIA TENSIÓN - CANALIZACIÓN SUBTERRÁNEA
- MEDIA TENSIÓN - TORRE LÍNEAS AERIAS
- MEDIA TENSIÓN - LÍNEA AEREA
- MEDIA TENSIÓN - ARQUETA O SOTANO EMPALME
- BAJA TENSIÓN - ARQUETA
- BAJA - CANALIZACIÓN SUBTERRÁNEA
- COMUNICACIONES - ARQUETA
- COMUNICACIONES - CANALIZACIÓN
- COMUNICACIONES - LÍNEA AEREA
- RED DE ABASTECIMIENTO - TUBERÍA DE FUNDICIÓN
- RED DE ABASTECIMIENTO - VALVULA
- RED DE ALUMBRADO - HIDRANTE PCI
- RED DE ALUMBRADO - CANALIZACIÓN
- RED DE ALUMBRADO - TUBERÍA DE FUNDICIÓN

PROYECTO:

**ORDENANZA PROVISIONAL INSULAR DEL COMPLEJO SOCIO-SANITARIO INSULAR DE LA PALMA**



SITUACIÓN:

LA DEHESA.- LOMO CENTRO  
SANTA CRUZ DE LA PALMA

REF. PROYECTO:

PLANO DE ORDENACIÓN:

**INFRAESTRUCTURAS  
RED DE  
ALUMBRADO  
PÚBLICO**

ARQUITECTO:

**IRALDE SÁNCHEZ  
SICILIA, S.L.**

C/ PEDRO GONZÁLEZ FERNÁNDEZ Nº 1 - bajo  
ED. VIDAMAR, SAN JOSÉ BREÑA BAJA  
TELÉFONO / FAX 922412489  
iraldesanchez@gmail.com

ESCALA:

**1/1000**

PLANO:

**PO-06**

HOJA:

**20**

FECHA:

**JULIO 2022**

DELINEANTE:

**20**

EL PRESENTE DOCUMENTO ES COPIA DE SU ORIGINAL DEL QUE ES AUTOR EL ARQUITECTO D. IRALDE SÁNCHEZ SICILIA.  
SU UTILIZACIÓN TOTAL O PARCIAL, ASÍ COMO CUALQUIER REPRODUCCIÓN O CESIÓN A TERCEROS, REQUERIRÁ LA PREVIA  
AUTORIZACIÓN EXPRESA DE SU AUTOR. QUEDANDO EN TODO CASO PROHIBIDA CUALQUIER MODIFICACIÓN UNILATERAL DEL MISMO.