


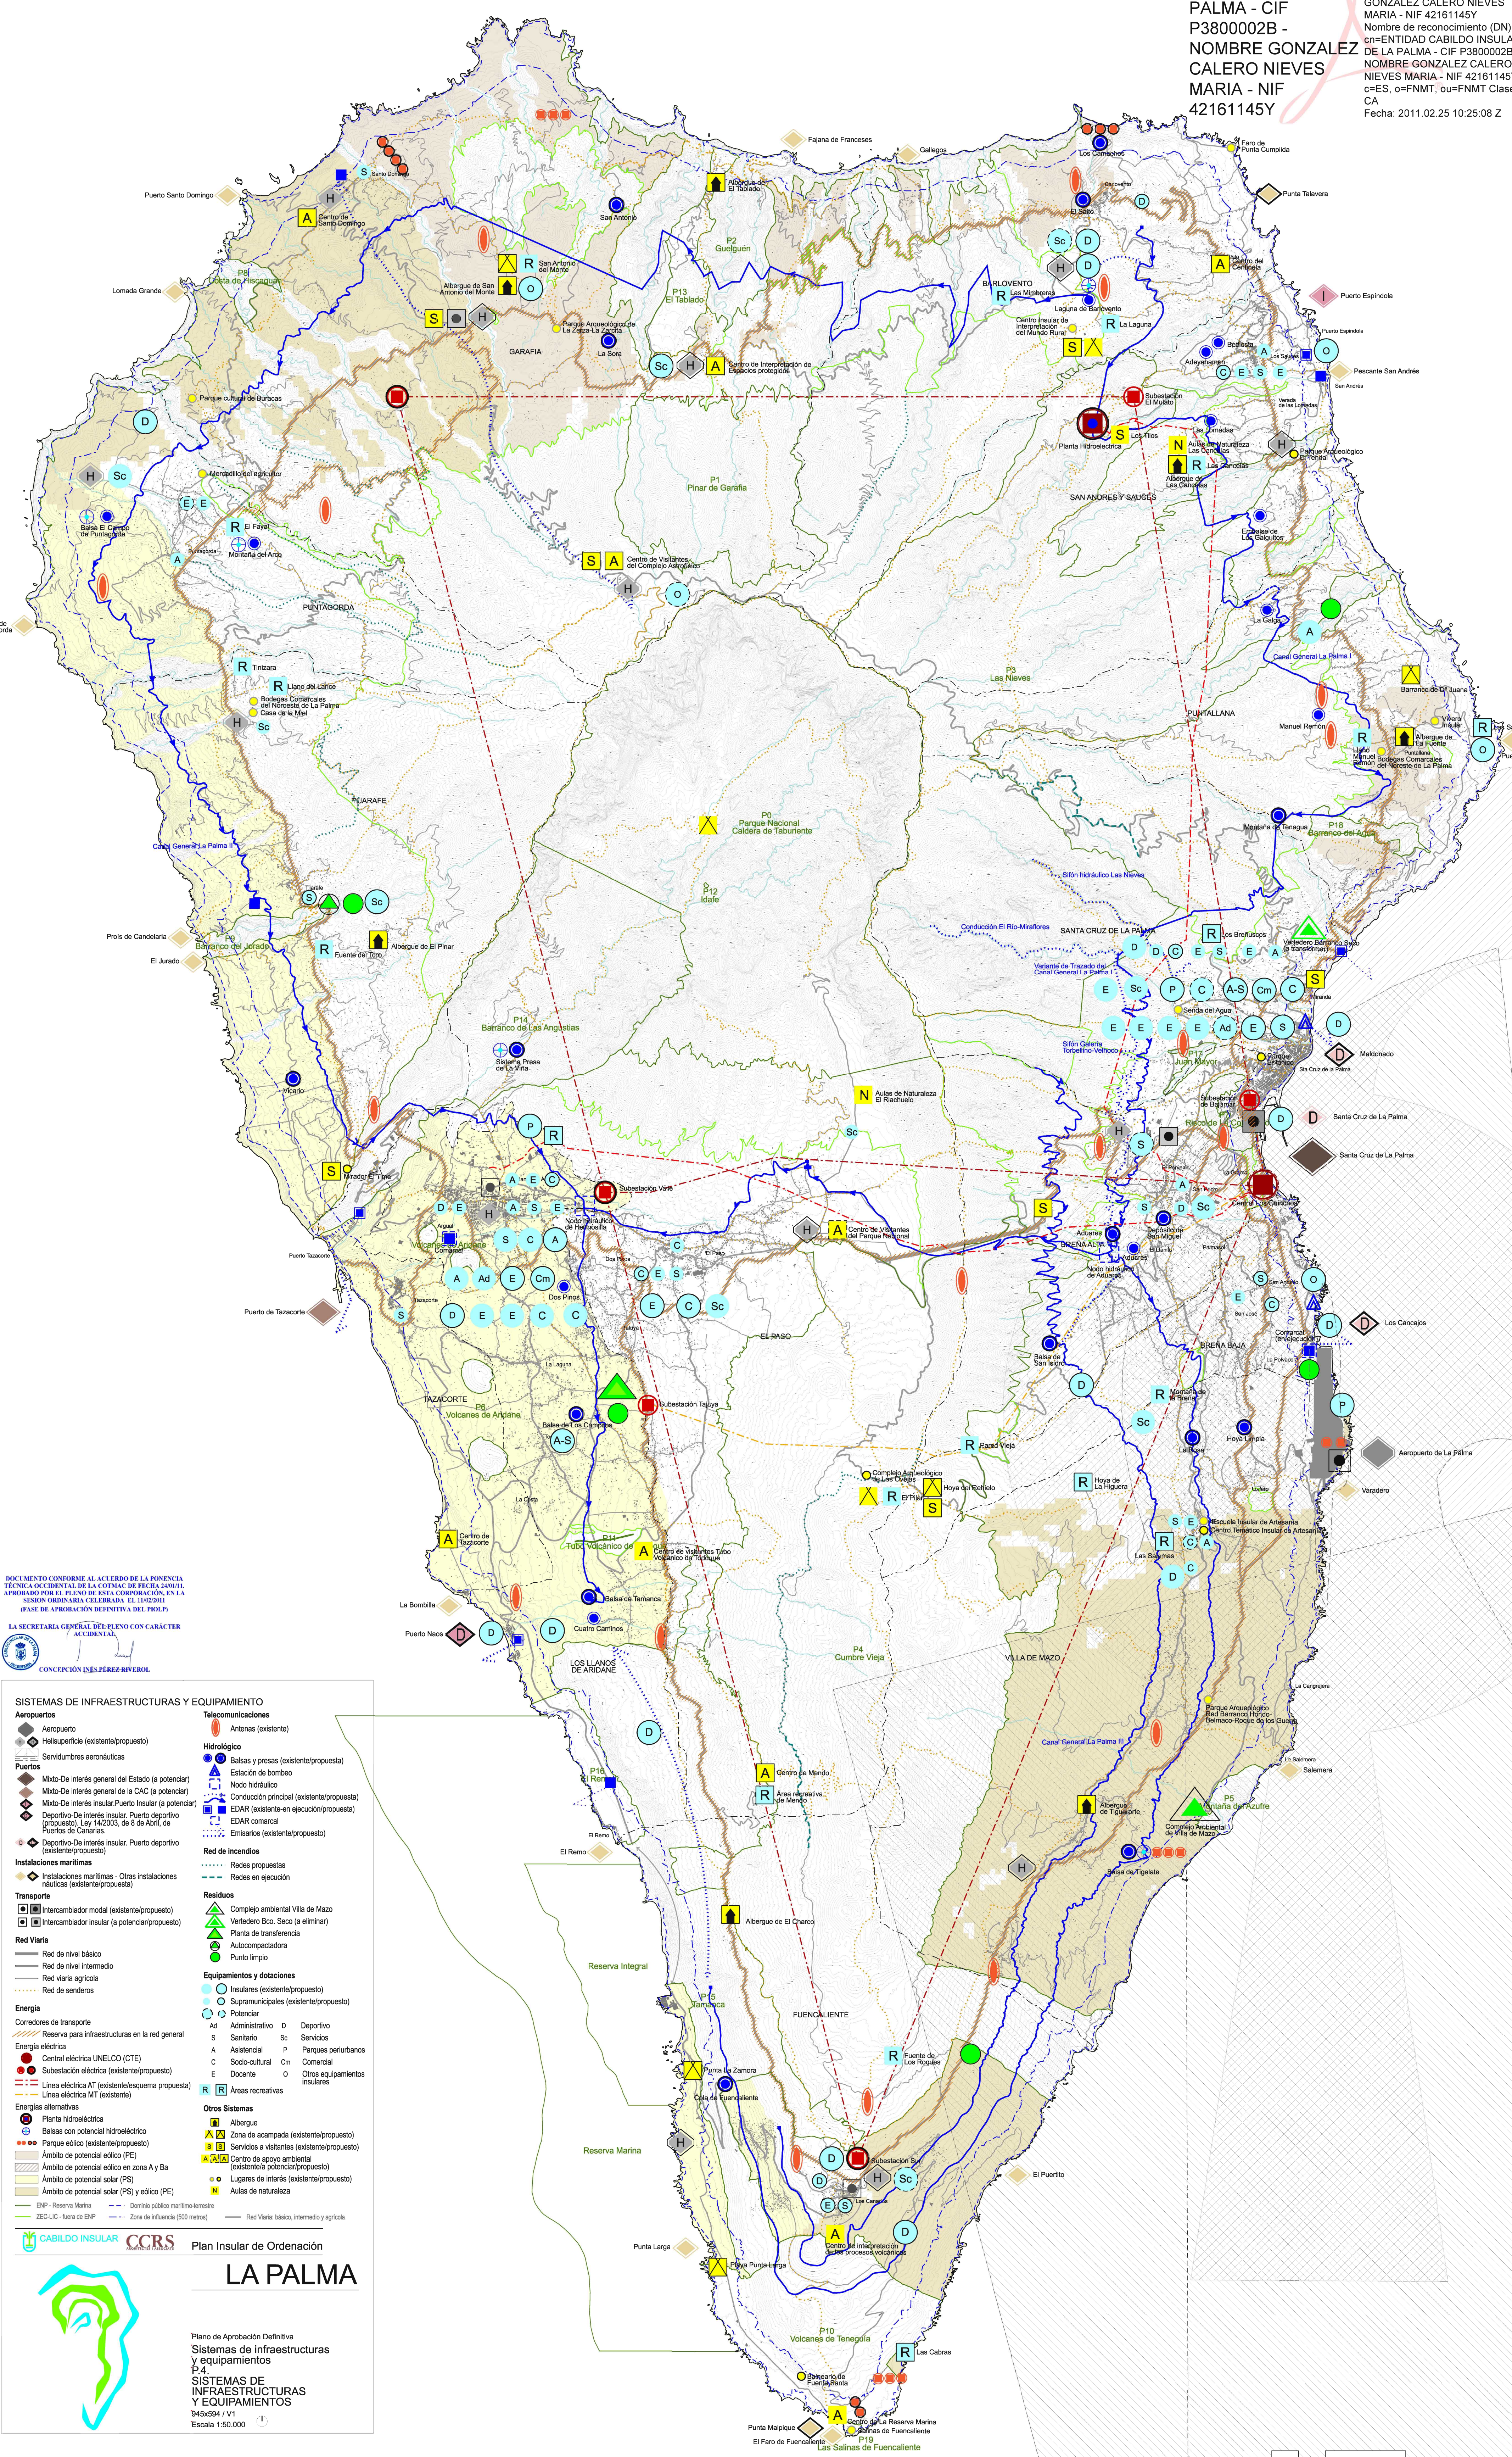

DOCUMENTO CONFORME AL ACUERDO DE LA POTENCIA
TÉCNICA OCCIDENTAL DE LA COMUNIDAD DE IBERIA NOROCCIDENTAL
APROBADO POR EL PLENO DE ESTA CORPORACIÓN, EN LA
SESION ORDINARIA CELEBRADA EL 14/02/2011
(BASE DE APROBACIÓN DEFINITIVA DEL PIOP)

LA SECRETARÍA GENERAL DEL PLENO CON CARÁCTER
ACCIDENTAL

CONCEPCION INÉS PÉREZ RIVEROL

- SISTEMAS DE INFRAESTRUCTURAS Y EQUIPAMIENTO**
- Aeropuertos**
- Aeropuerto
 - Helisuperficie (existente/propuesta)
 - Servidumbres aeronáuticas
- Puertos**
- Mixto-De interés general del Estado (a potenciar)
 - Mixto-De interés general de la CAC (a potenciar)
 - Mixto-De interés insular Puerto Insular (a potenciar)
 - Deportivo-De interés insular Puerto deportivo (propuesto) Ley 14/2003, de 8 de Abril, de Puertos de Canarias
 - Deportivo-De interés insular Puerto deportivo (existente/propuesto)
- Instalaciones marítimas**
- Instalaciones marítimas - Otras instalaciones náuticas (existente/propuesta)
- Transporte**
- Intercambiador modal (existente/propuesto)
 - Intercambiador insular (a potenciar/propuesto)
- Red Vial**
- Red de nivel básico
 - Red de nivel intermedio
 - Red vial agrícola
 - Red de senderos
- Energía**
- Corredores de transporte
 - Reserva para infraestructuras en la red general
 - Energía eléctrica
 - Central eléctrica UNELCO (CTE)
 - Subestación eléctrica (existente/propuesta)
 - Línea eléctrica AT (existente/esquema propuesta)
 - Línea eléctrica MT (existente)
- Energías alternativas**
- Planta hidroeléctrica
 - Balsas con potencial hidroeléctrico
 - Parque eólico (existente/propuesto)
 - Ámbito de potencial eólico (PE)
 - Ámbito de potencial eólico en zona A y B
 - Ámbito de potencial solar (PS)
 - Ámbito de potencial solar (PS) y eólico (PE)
 - ENP - Reserva Marina
 - ZEC-LIC - fuera de ENP
 - Dominio público marítimo-terrestre
 - Zona de influencia (500 metros)
 - Red Vial: básico, intermedio y agrícola
- Telecomunicaciones**
- Antenas (existente)
 - Balsas y presas (existente/propuesta)
 - Estación de bombeo
 - Nodo hidráulico
 - Conducción principal (existente/propuesta)
 - EDAR (existente-en ejecución/propuesta)
 - EDAR comarcal
 - Emisarios (existente/propuesto)
- Red de incendios**
- Redes propuestas
 - Redes en ejecución
- Residuos**
- Complejo ambiental Villa de Mazo
 - Vertedero Bco. Saco (a eliminar)
 - Planta de transferencia
 - Autocompostadora
 - Punto limpio
- Equipamientos y dotaciones**
- Insulares (existente/propuesto)
 - Supramunicipales (existente/propuesto)
 - Potenciador
 - Administrativo
 - Sanitario
 - Asistencial
 - Socio-cultural
 - Docente
 - Deportivo
 - Servicios
 - Parques periurbanos
 - Comercial
 - Otros equipamientos insulares
- Otros Sistemas**
- Albergue
 - Zona de acampada (existente/propuesto)
 - Servicios a visitantes (existente/propuesto)
 - Centro de apoyo ambiental (existente/a potenciar/propuesto)
 - Lugares de interés (existente/propuesto)
 - Aulas de naturaleza