


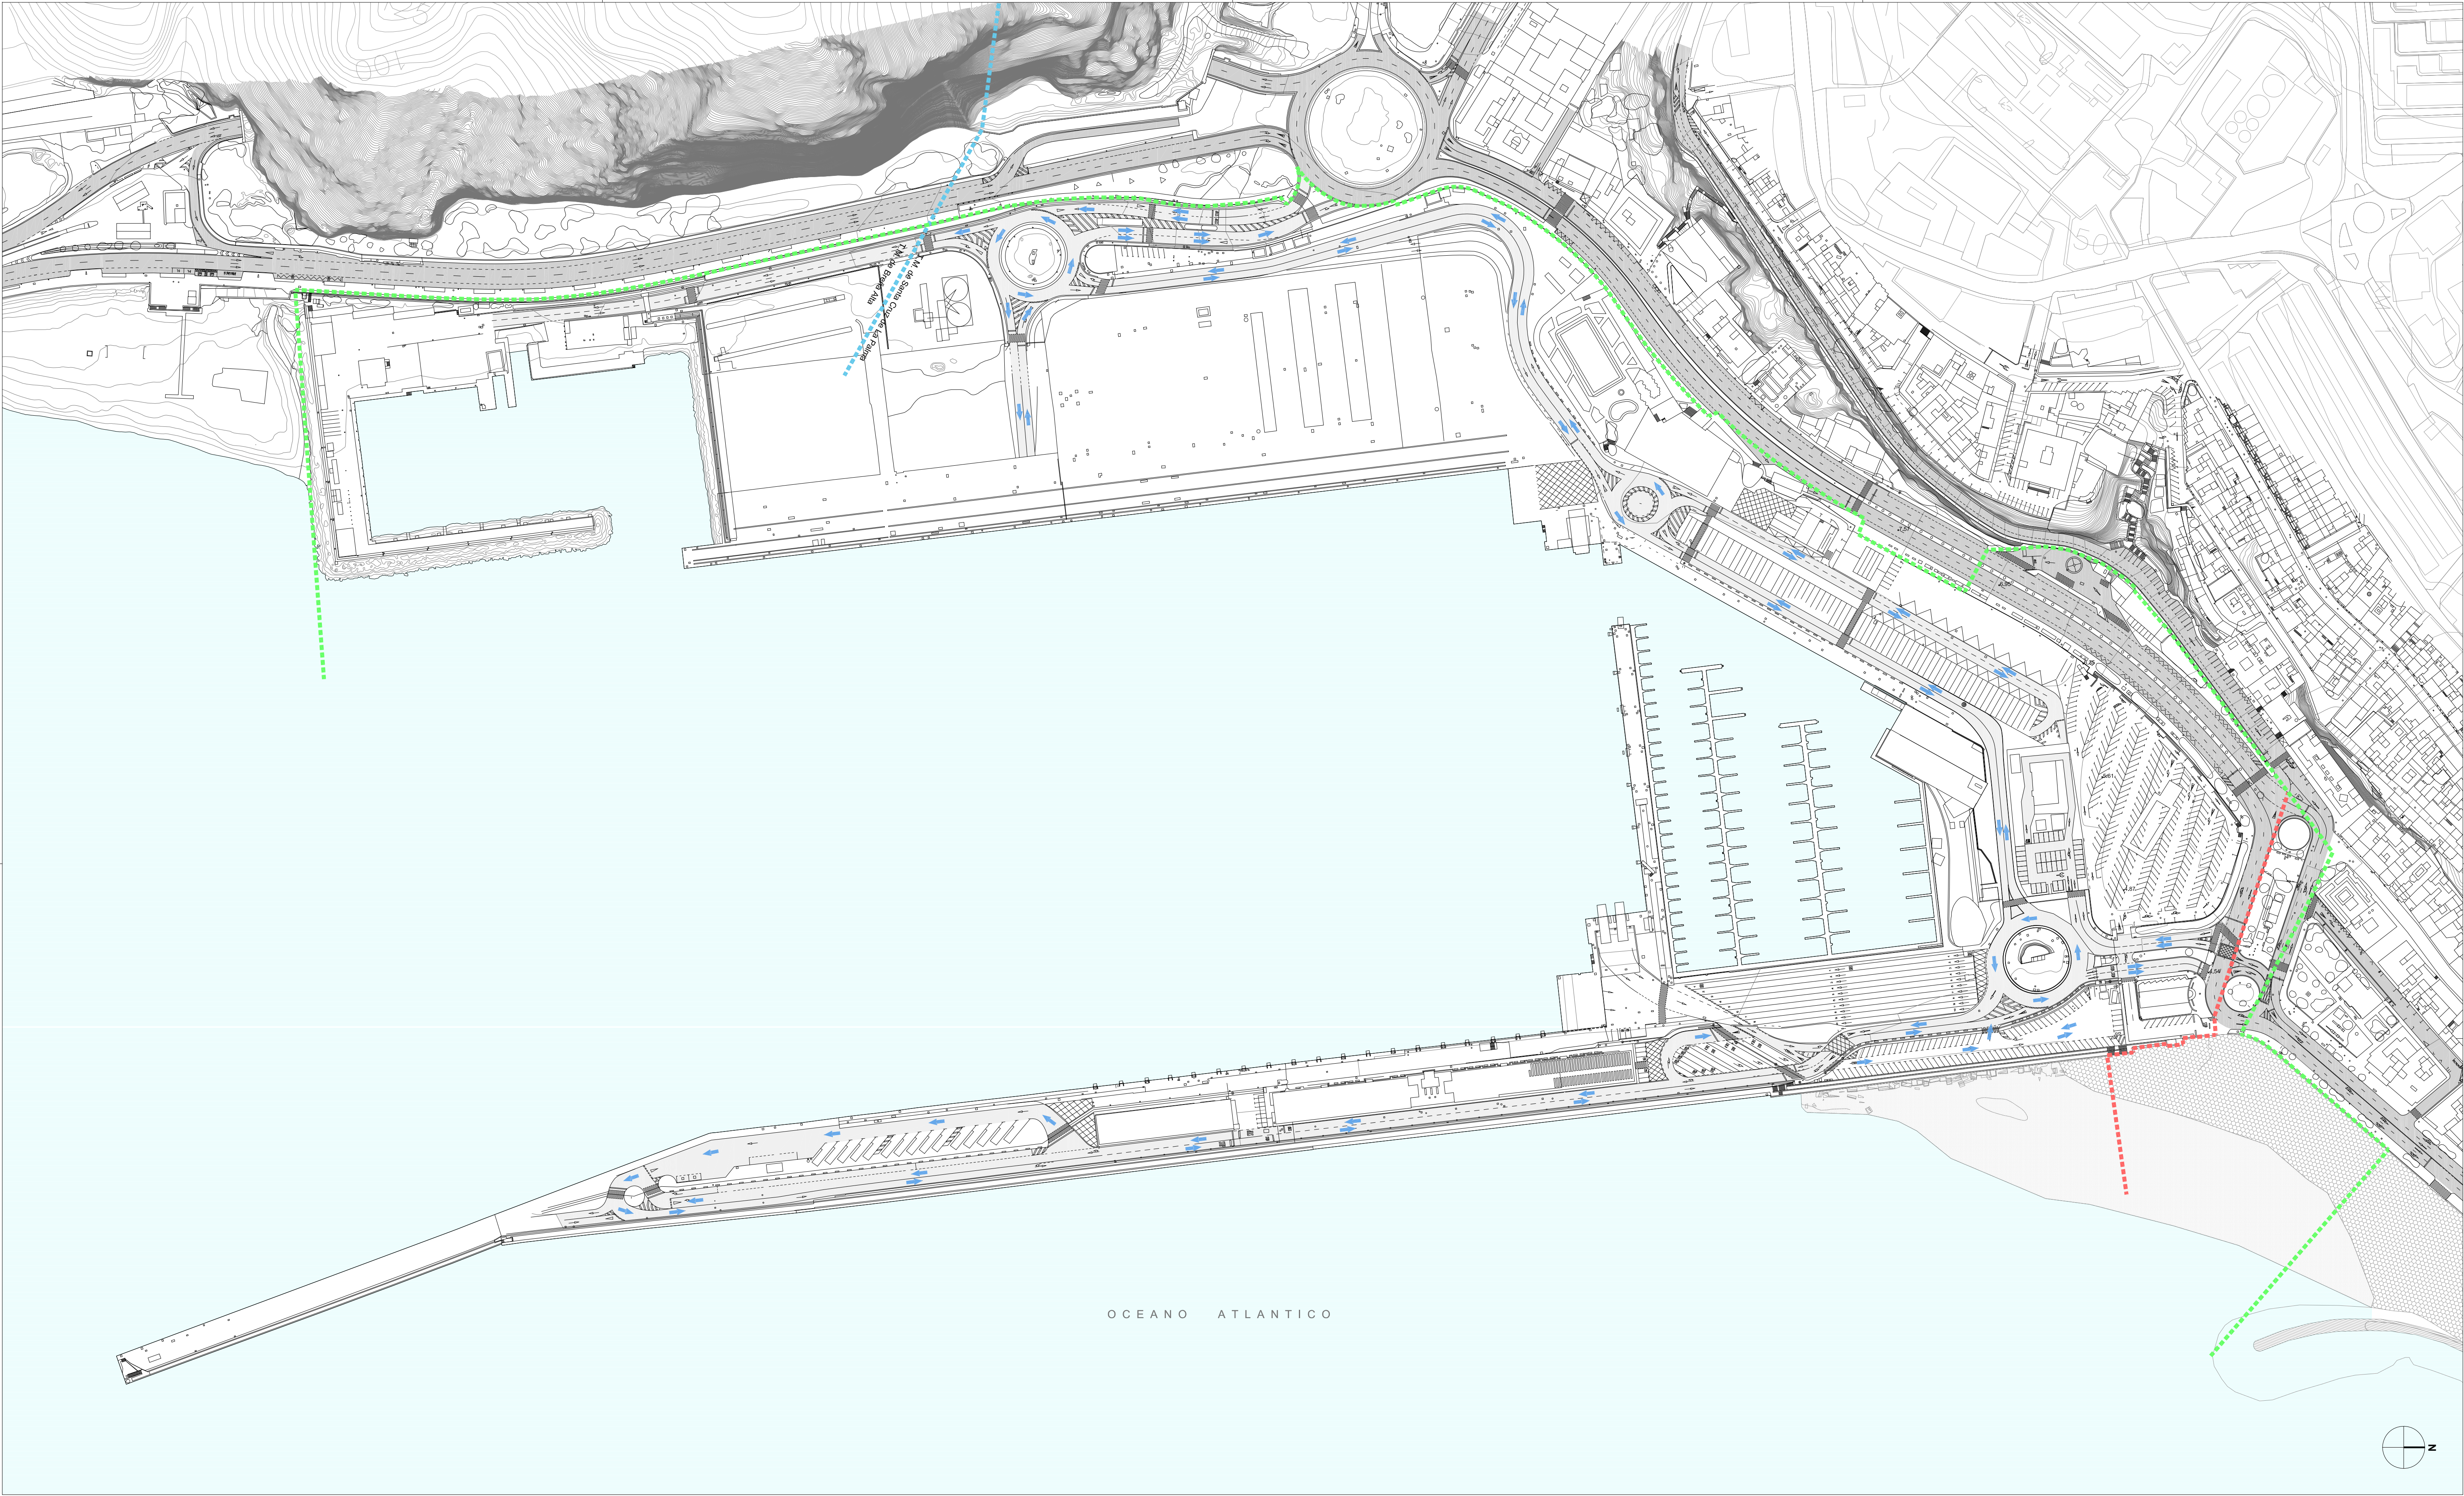

LEYENDA

- LÍMITE MUNICIPAL
- DELIMITACIÓN DE LA ZONA DE SERVICIO TERRESTRE
- TERRENOS DECLARADOS INNECESARIOS EN TRÁMITE DE DESAFECTACIÓN
- SENTIDO CIRCULATORIO

EXCMO. CABILDO INSULAR DE LA PALMA

EL FUNCIONARIO HABILITADO

DILIGENCIA QUE SE EXTIENDE PARA HACER CONSTAR QUE EL PRESENTE DOCUMENTO TÉCNICO ES COPIA DEL AVANCE DEL PLAN TERRITORIAL ESPECIAL DEL PUERTO DE SANTA CRUZ DE LA PALMA, APROBADO POR EL CONSEJO DE GOBIERNO INSULAR EN LA SESIÓN CELEBRADA EL DÍA 11 DE DICIEMBRE DE 2014.

Francisco Hernández Martín
S/C de La Palma a 21 enero de 2015

Localización

La Palma

STA. CRUZ DE LA PALMA Y BREÑA ALTA

Escala gráfica:

0 10 20 30 40 50

PLAN TERRITORIAL ESPECIAL DEL PUERTO DE SANTA CRUZ DE LA PALMA

DOCUMENTO DE AVANCE

PLANO DE INFORMACIÓN

MOVILIDAD, ACCESOS Y VIARIO INTERNO

ESCALA 1:1.500

I-13

Octubre 2014

CARO & MAÑOSO
ARQUITECTOS
ASOCIADOS S.L.P.