



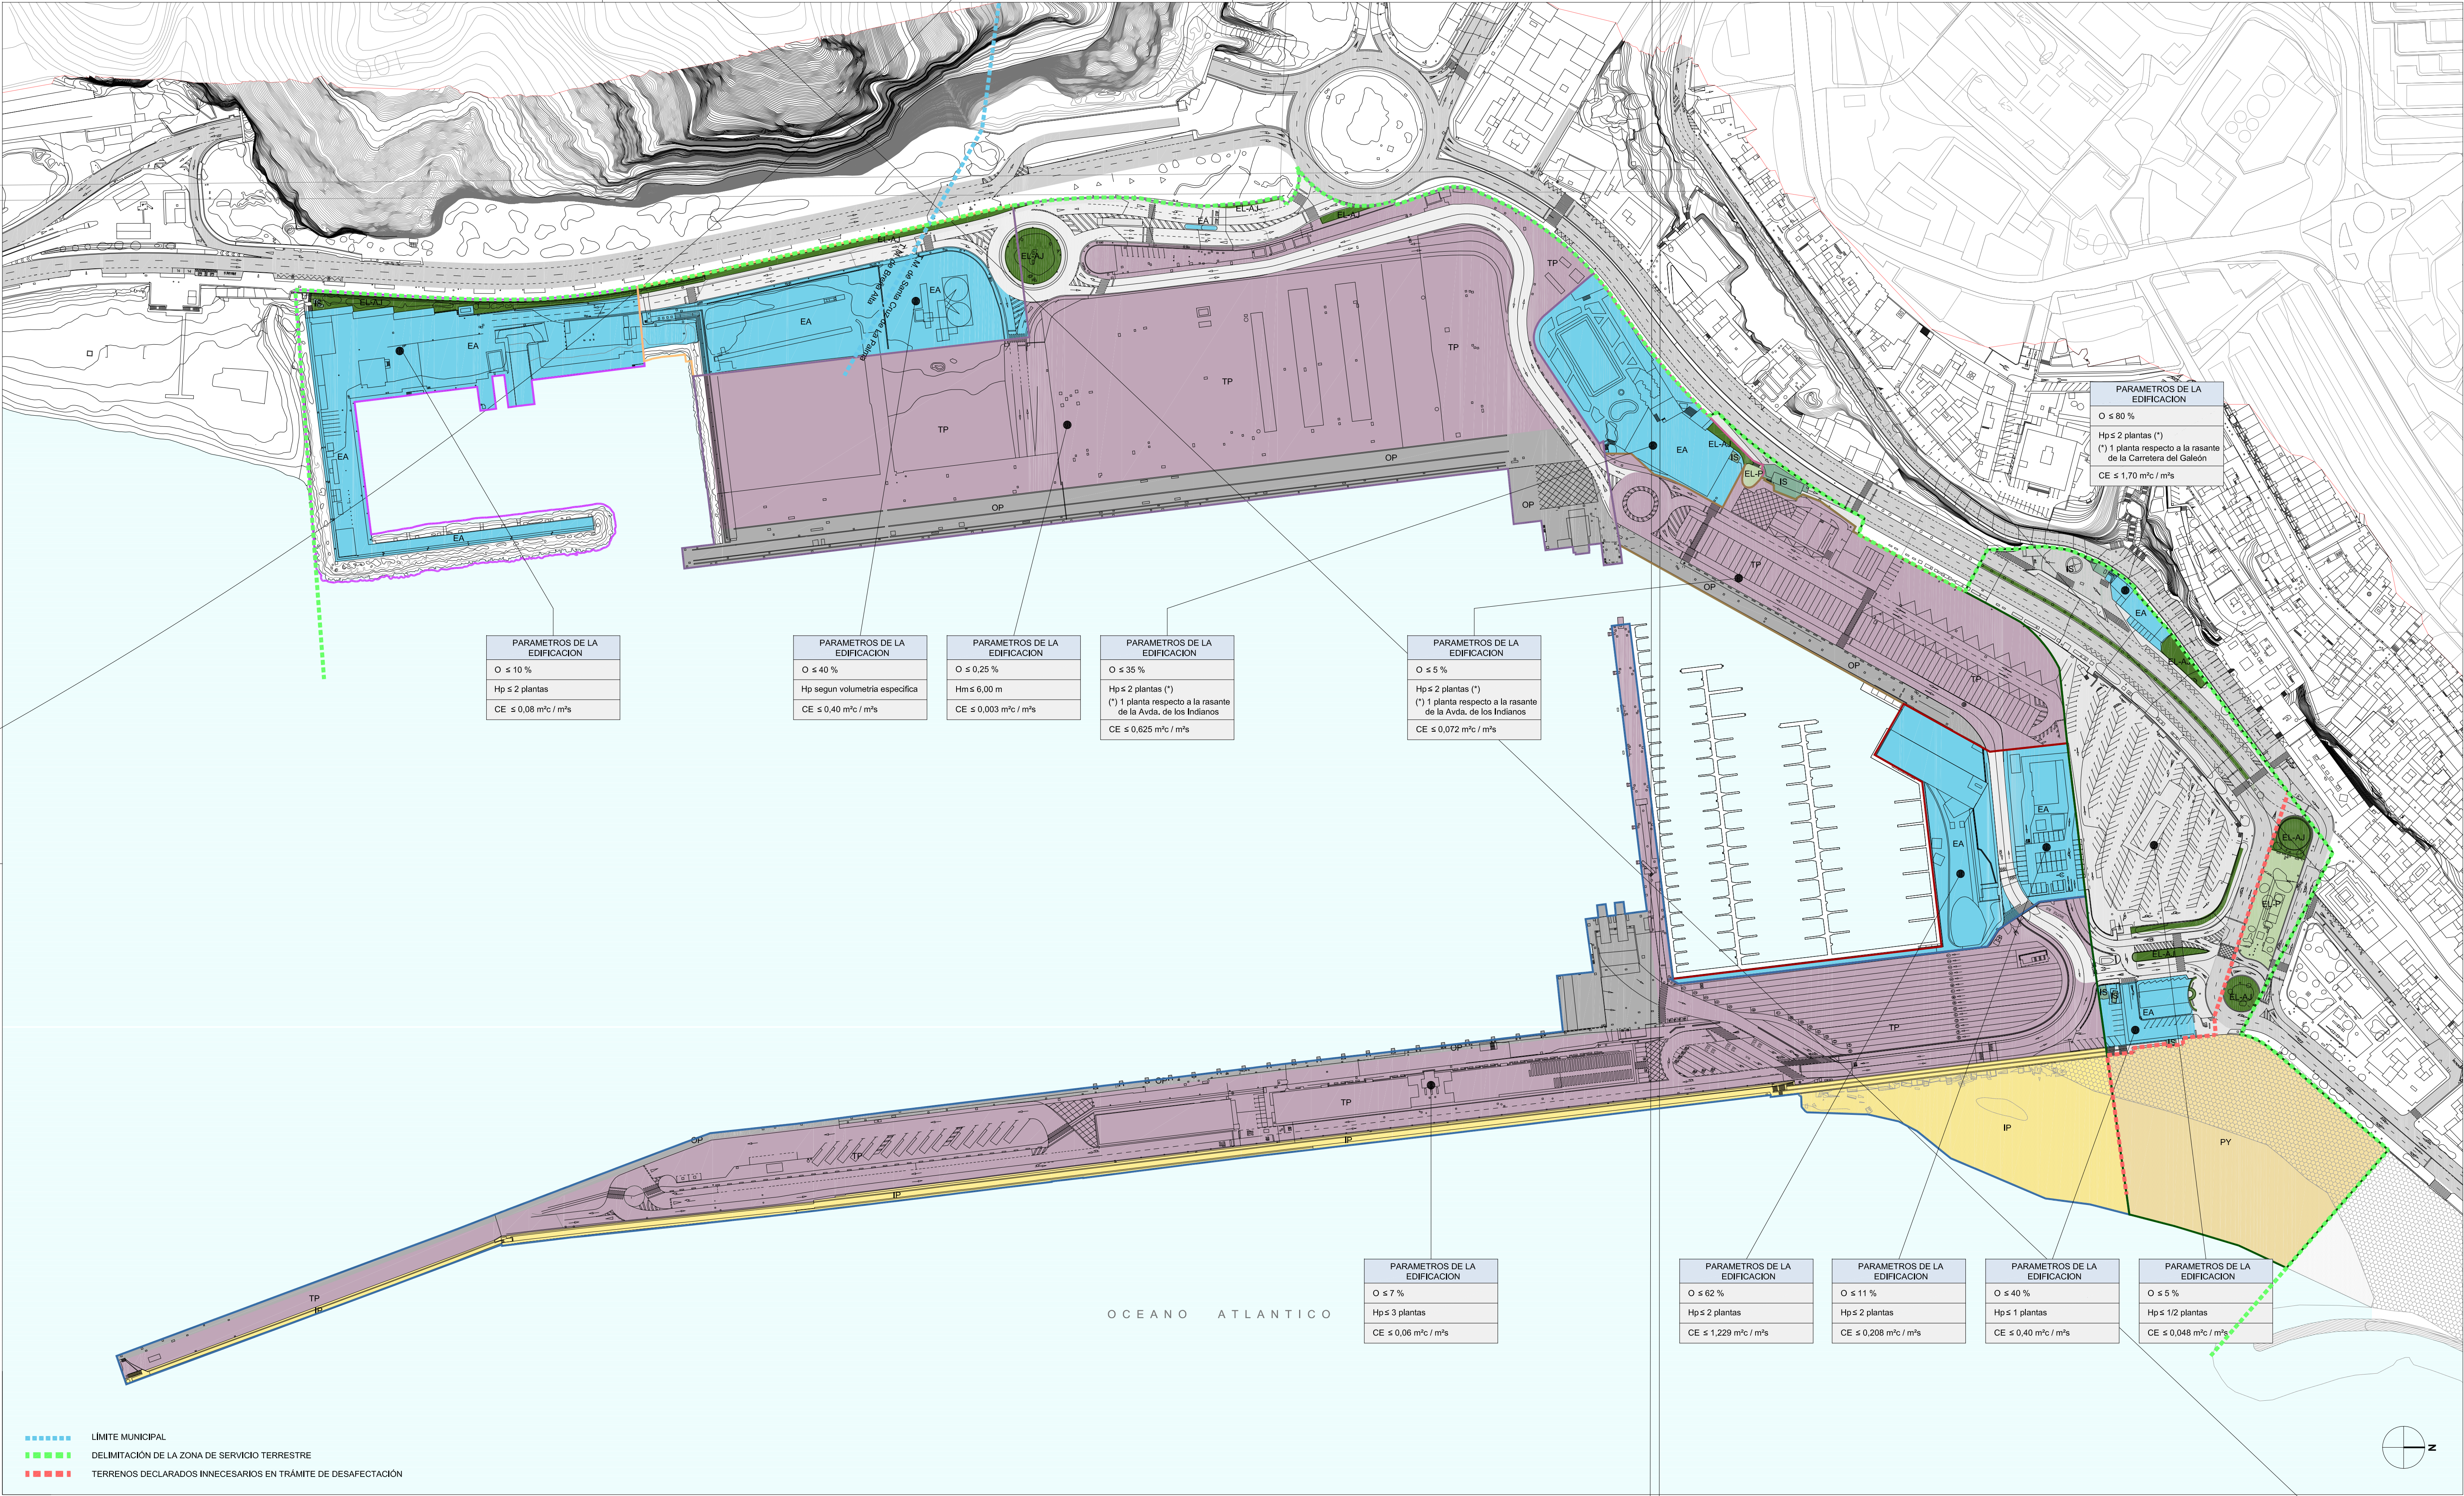

ZONAS Y TIPOLOGÍAS EDIFICATORIAS				
MUELLES Y PLATAFORMAS	DOTACIONES E INFRAESTRUCTURAS	ESPACIOS LIBRES	PARÁMETROS DE LA EDIFICACIÓN	ÁREAS FUNCIONALES Y DE ORDENACIÓN
OP OPERACIONES PORTUARIAS TP TRÁFICO DE PASAJEROS Y/O DE MANIPULACIÓN DE MERCANCÍAS	DP DOTACIONES PÚBLICAS IS INFRAESTRUCTURAS DE SERVICIOS IP INFRAESTRUCTURA PORTUARIA (DIQUES Y ESCOLLERAS)	EL-P ESPACIOS LIBRES PÚBLICOS PLAZA/PLAZAMIRADOR/PASEOS EL-A ESPACIOS LIBRES PÚBLICOS ÁREAS JARDINADAS TERRAPLENES PY PLAYAS ESPACIO LIBRE DE PARCELA	P PARCELA MÍNIMA F FRENTE MÍNIMO RF RETRANQUEO FRONTAL RL RETRANQUEO A LINDEROS O OCUPACIÓN SE SUPERFICIE EDIFICABLE CE COEFICIENTE DE EDIFICABILIDAD Hp ALTURA EN PLANTAS Hm ALTURA EN METROS A APARCAMIENTOS ED ESTUDIO DE DETALLE * PARÁMETROS ESPECÍFICOS	D DARSENA PESQUERA I INDUSTRIAL - LOGÍSTICA M MUELLE POLIVALENTE R RECREATIVO - DEPORTIVO Z ZONA NORTE. CONEXIÓN PUERTO-CIUDAD E EQUIPAMIENTO NAÚTICO D DIQUE DEL ESTE

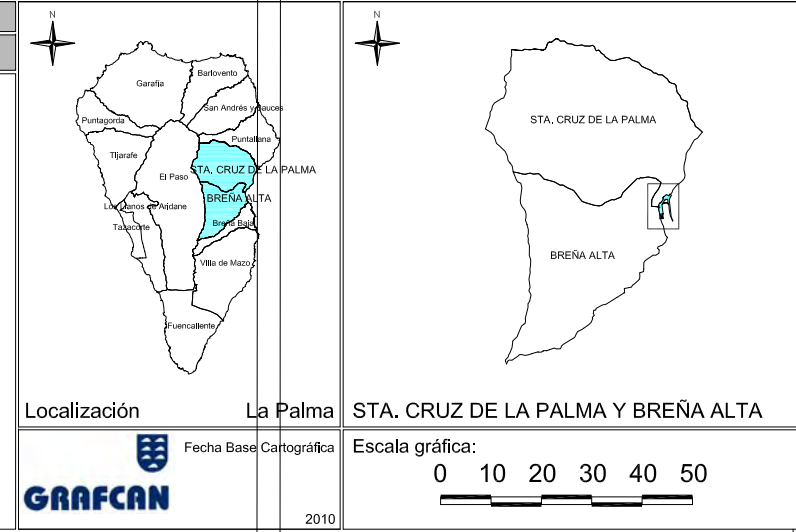

PLAN TERRITORIAL ESPECIAL DEL PUERTO DE SANTA CRUZ DE LA PALMA

DOCUMENTO DE AVANCE

PLANO DE ORDENACIÓN

ALTERNATIVA 0

PARAMETROS DE LA EDIFICACIÓN

ESCALA 1:1.500

Octubre 2014

CARO & MAÑOSO
ARQUITECTOS
ASOCIADOS S.L.P.

Localización: La Palma

STA. CRUZ DE LA PALMA Y BREÑA ALTA

Fecha Base Cartográfica: 2010

Escala gráfica: 0 10 20 30 40 50

Logo of Puertos de Tenerife and Ministerio de Fomento.